

Kanton Solothurn

Gemeinde Luterbach

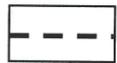
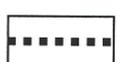
Ortsplanungsrevision Luterbach

Betroffene Grundbuchnummern:

| | | | | | | |
|-----|-----|-----|------|------|------|-----|
| 164 | 590 | 613 | 625 | 646 | 675 | 680 |
| 695 | 708 | 723 | 1436 | 1456 | 1457 | N5 |

Waldfeststellungsplan – Detail C

Masstab 1:1000

-  Bauzonengrenzen
-  Wald im Rechtssinne
-  Waldgrenzen orientierende Darstellung ohne Rechtsverbindlichkeit
-  Waldgrenzen gestützt auf Art. 13 des Bundesgesetzes über den Wald verbindlich festgestellt

Die eingetragenen verbindlichen Waldgrenzen wurden gemäss den Richtlinien des Volkswirtschafts-Departements für die Feststellung der Waldqualität und der Waldgrenzen vom Oktober 1989 verpflockt und eingemessen. Die bezeichneten Waldflächen gelten als Wald im Rechtssinne.

Ort und Datum:

Solothurn, 25.2.2005

Der Kreisförster:

J. Nidtel

Eingesehen durch den Gemeinderat am **21. Feb. 2000**

Ort und Datum:

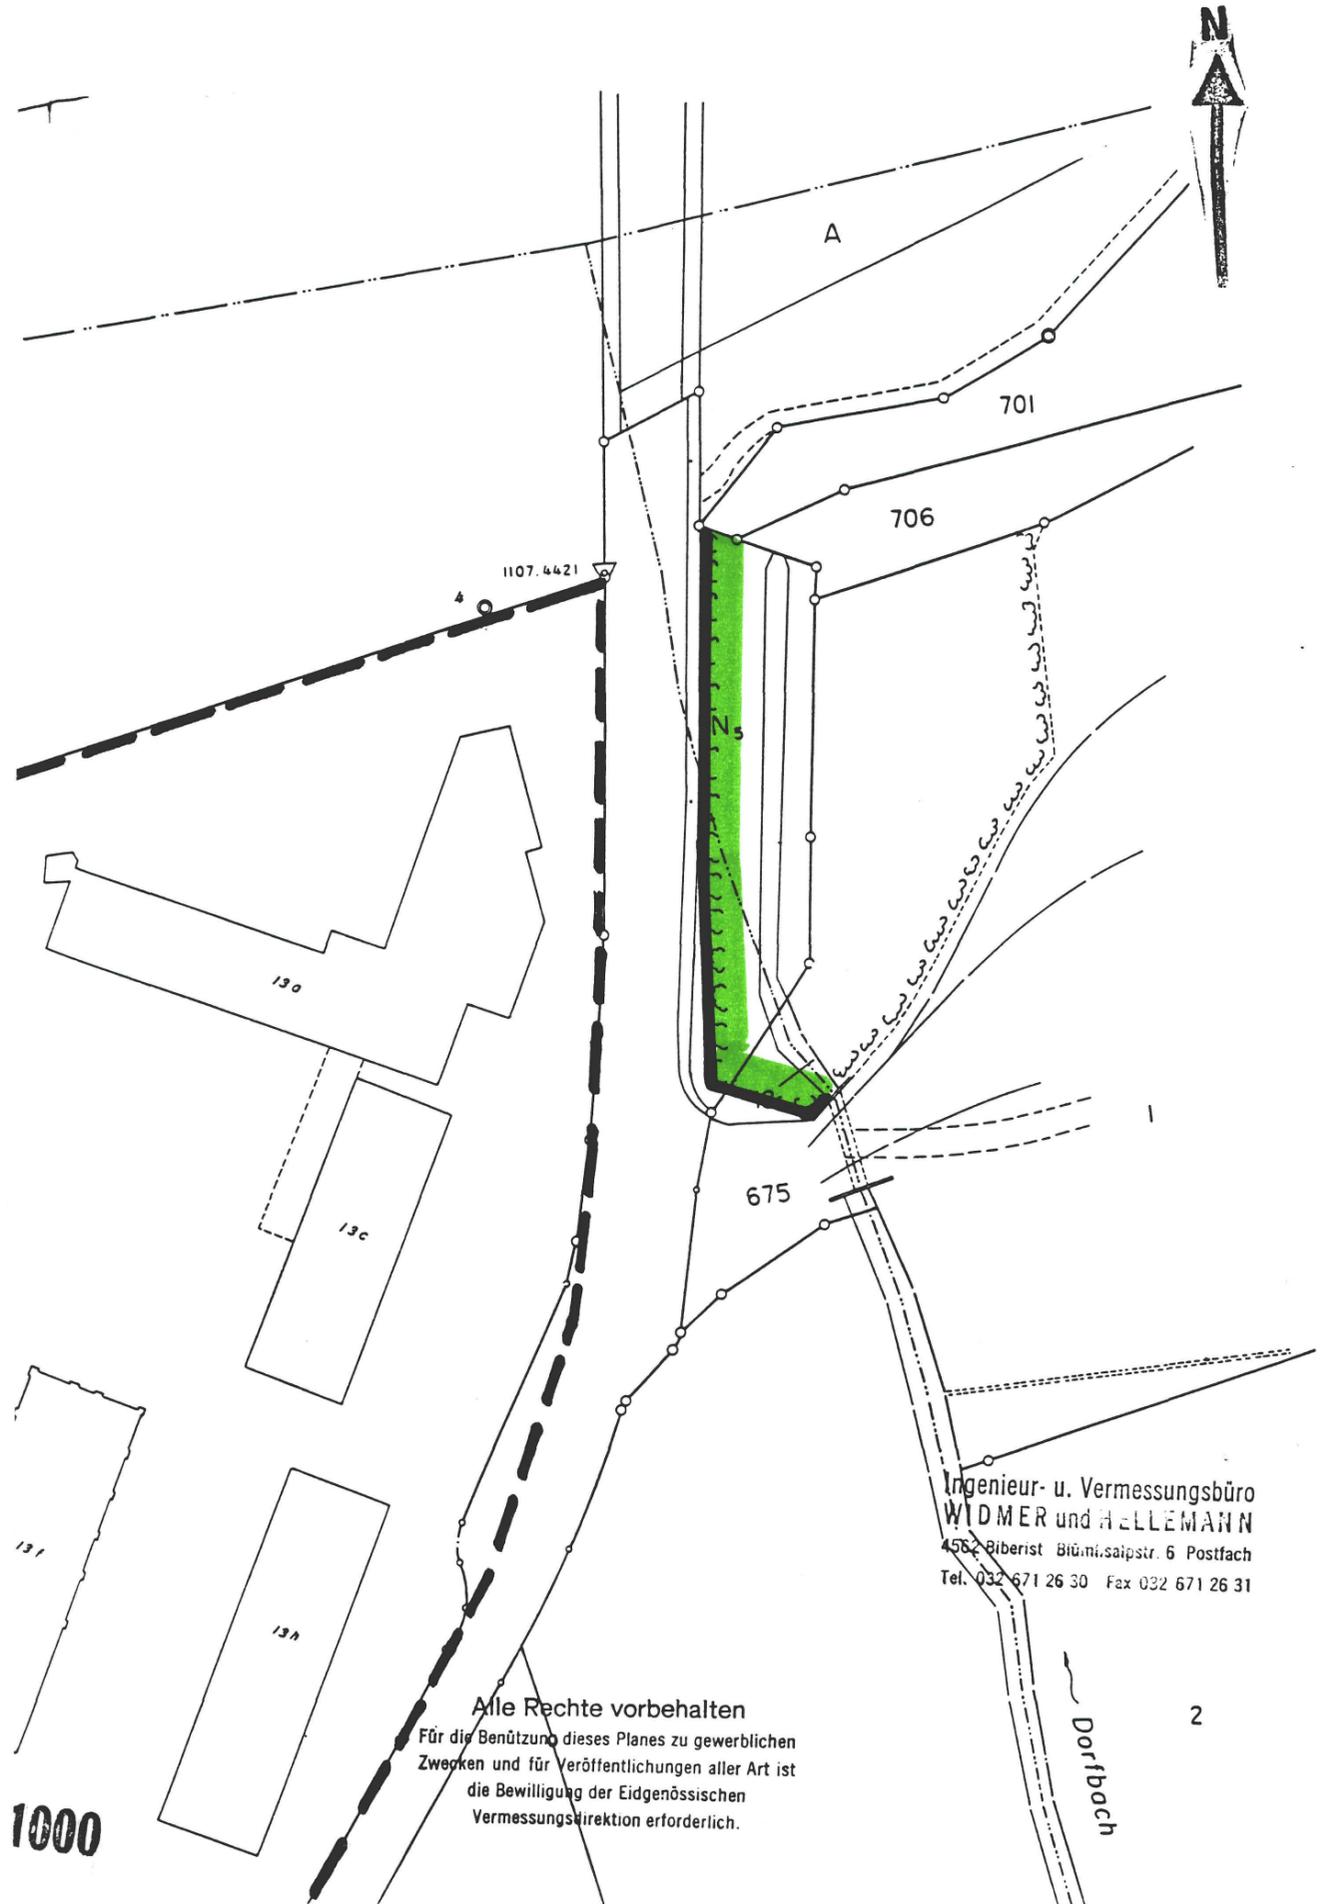
Luterbach, 10. April 2002

Der Gemeindepräsident:

Max Wittwer

Öffentliche Auflage: vom **10. März 2000** bis am **10. April 2000**

| | | | |
|---|---------|--------------|--------------|
| Plan Nr. | Grösse: | Erstellt am: | Geändert am: |
| Planverfasser: Ingenieur- und Vermessungsbüro Widmer + Hellemann Blümlisalpstr. 6 4562 Biberist | | | |



Alle Rechte vorbehalten
Für die Benützung dieses Planes zu gewerblichen Zwecken und für Veröffentlichungen aller Art ist die Bewilligung der Eidgenössischen Vermessungsdirektion erforderlich.

Ingenieur- u. Vermessungsbüro
WIDMER und HELLEMANN
4562 Biberist Blümlisalpstr. 6 Postfach
Tel. 032 671 26 30 Fax 032 671 26 31