

Kanton Solothurn

Gemeinde Luterbach

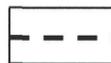
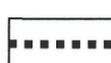
Ortsplanungsrevision Luterbach

Betroffene Grundbuchnummern:

164	590	613	625	646	675	680
695	708	723	1436	1456	1457	N5

Waldfeststellungsplan – Detail H

Massstab 1:1000

-  Bauzonengrenzen
-  Wald im Rechtssinne
-  Waldgrenzen orientierende Darstellung ohne Rechtsverbindlichkeit
-  Waldgrenzen gestützt auf Art. 13 des Bundesgesetzes über den Wald verbindlich festgestellt

Die eingetragenen verbindlichen Waldgrenzen wurden gemäss den Richtlinien des Volkswirtschafts-Departements für die Feststellung der Waldqualität und der Waldgrenzen vom Oktober 1989 verpflockt und eingemessen. Die bezeichneten Waldflächen gelten als Wald im Rechtssinne.

Ort und Datum:

Solothurn, 25.2.2005

Der Kreisförster:

J. Widmer

Eingesehen durch den Gemeinderat am **21. Feb. 2000**

Ort und Datum:

Luterbach, 10. April 2002

Der Gemeindepräsident:

Dax Widmer

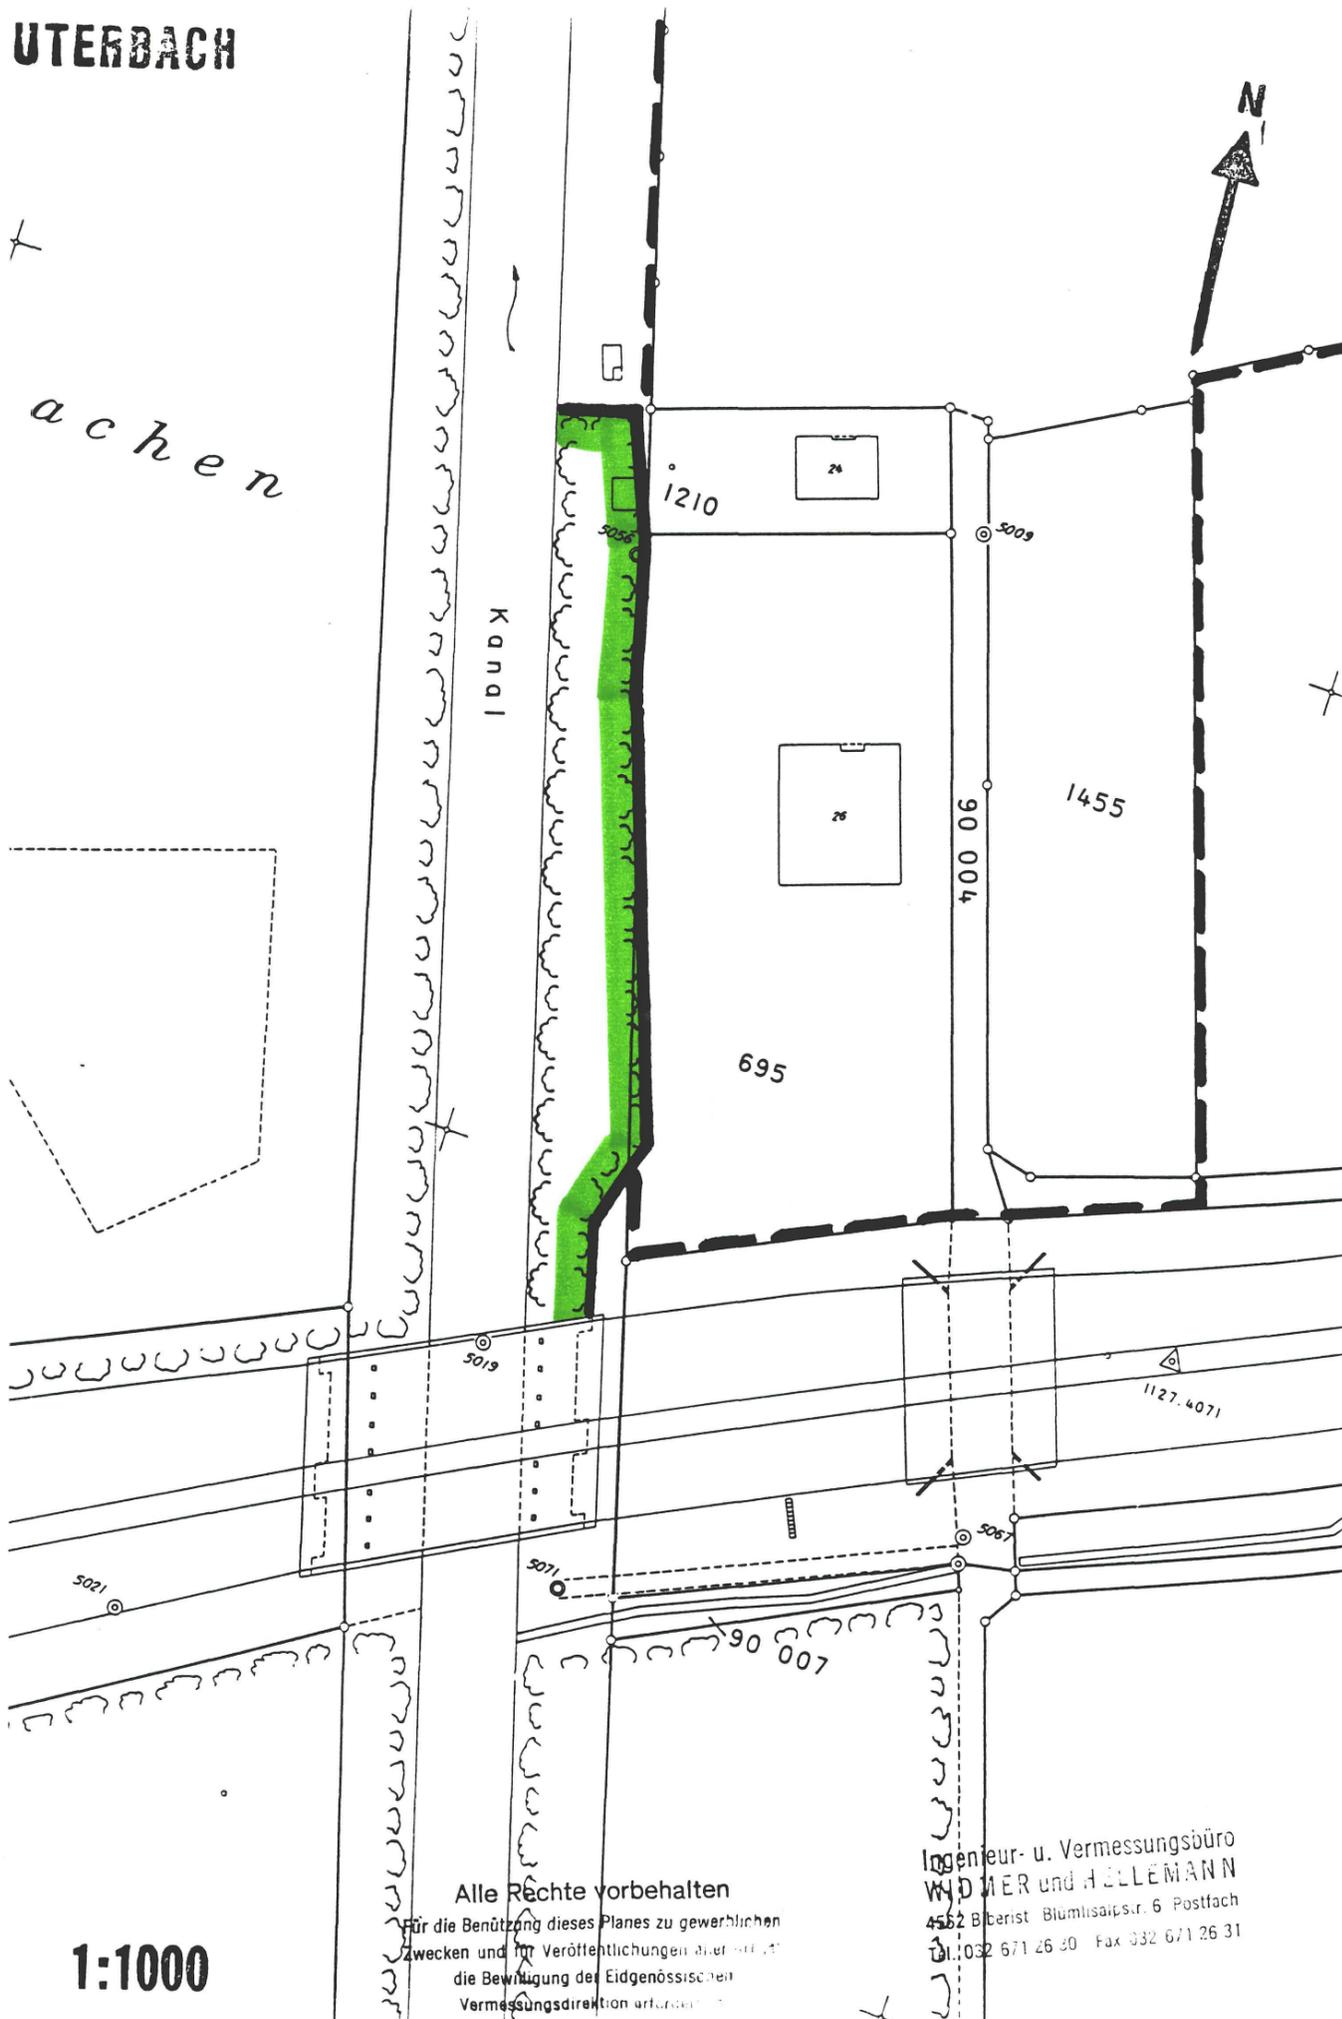
Öffentliche Auflage: vom **10. März 2000** bis am **10. April 2000**

Plan Nr.	Grösse:	Erstellt am:	Geändert am:
----------	---------	--------------	--------------

Planverfasser: Ingenieur- und Vermessungsbüro
Widmer + Hellemann
Blümlisalpstr. 6
4562 Biberist

UTERBACH

achen



Alle Rechte vorbehalten

Für die Benützung dieses Planes zu gewerblichen Zwecken und für Veröffentlichungen ohne die Bewilligung der Eidgenössischen Vermessungsdirektion untersagt.

Ingenieur- u. Vermessungsbüro
WIDMER und HELLEMANN
4562 Biberist Blümlisalpstr. 6 Postfach
Tel. 032 671 26 30 Fax 032 671 26 31

1:1000