

Kanton Solothurn

Gemeinde Luterbach

Ortsplanungsrevision Luterbach

Betroffene Grundbuchnummern:

164	590	613	625	646	675	680
695	708	723	1436	1456	1457	N5

Waldfeststellungsplan – Detail K

Masstab 1:500

-  Bauzonengrenzen
-  Wald im Rechtssinne
-  Waldgrenzen orientierende Darstellung ohne Rechtsverbindlichkeit
-  Waldgrenzen gestützt auf Art. 13 des Bundesgesetzes über den Wald verbindlich festgestellt

Die eingetragenen verbindlichen Waldgrenzen wurden gemäss den Richtlinien des Volkswirtschafts-Departements für die Feststellung der Waldqualität und der Waldgrenzen vom Oktober 1989 verpflöckt und eingemessen. Die bezeichneten Waldflächen gelten als Wald im Rechtssinne.

Ort und Datum:

*Solothurn, 25.2.2005*

Der Kreisförster:

*J. Mikl*

Eingesehen durch den Gemeinderat am **2. 1. Feb. 2000**

Ort und Datum:

**Luterbach, 10. April 2002**


Der Gemeindepräsident:

*Max Wöhler*

Öffentliche Auflage: vom **10. März 2000** bis am **10. April 2000**

Plan Nr.	Grösse:	Erstellt am:	Geändert am:
----------	---------	--------------	--------------

Planverfasser: Ingenieur- und Vermessungsbüro  
Widmer + Hellemann  
Blümlisalpstr. 6  
4562 Biberist

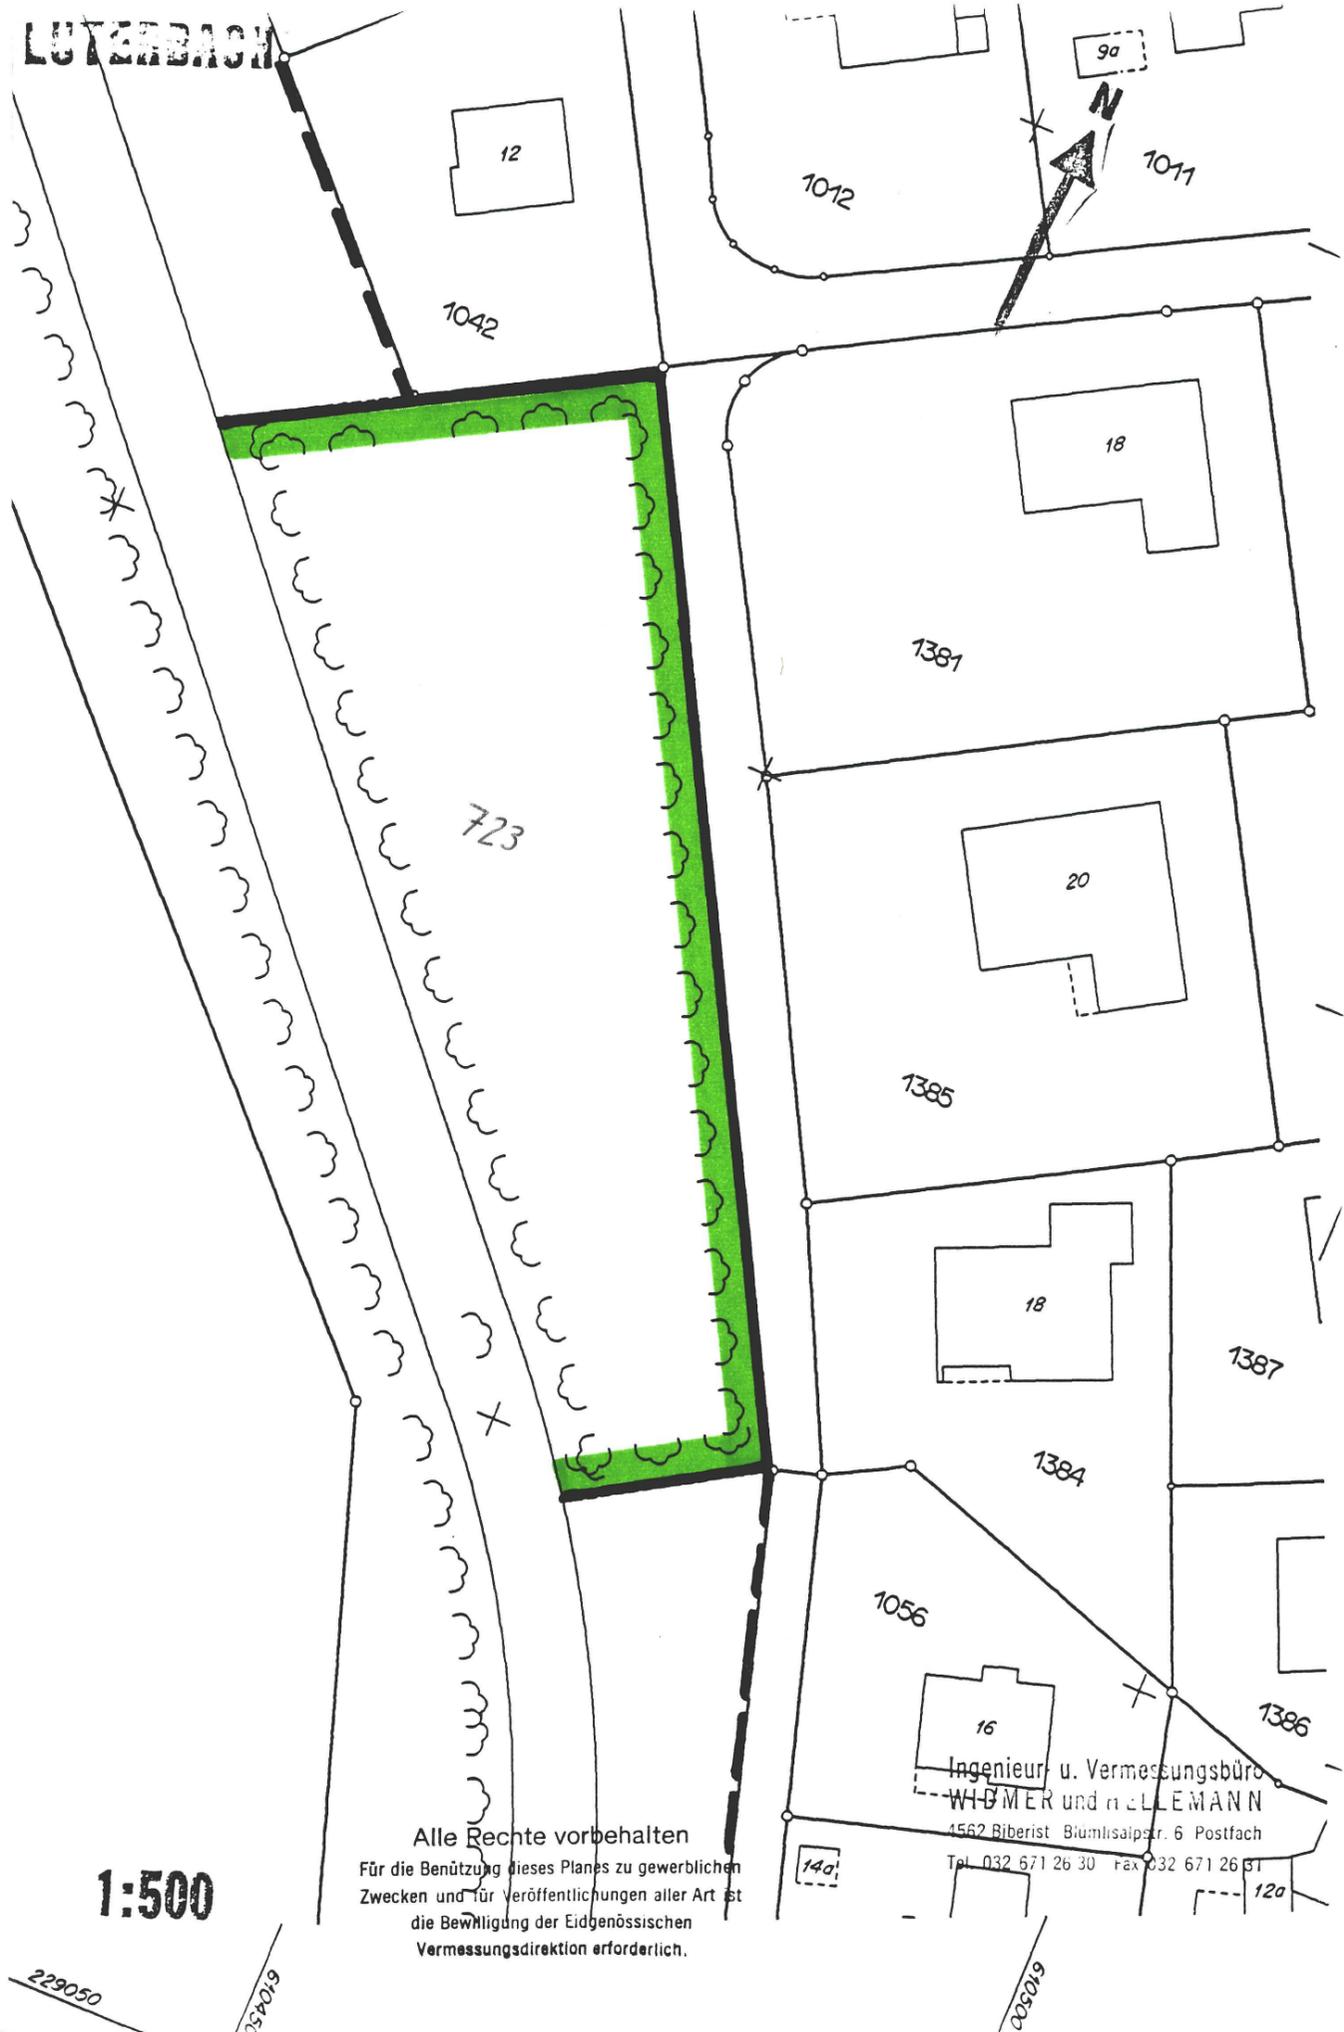

1:500

Alle Rechte vorbehalten  
Für die Benützung dieses Planes zu gewerblichen  
Zwecken und für Veröffentlichungen aller Art ist  
die Bewilligung der Eidgenössischen  
Vermessungsdirektion erforderlich.

Ingenieur u. Vermessungsbüro  
WIDMER und HELLEMANN  
4562 Biberist Blümlisalpstr. 6 Postfach  
Tel. 032 671 26 30 Fax 032 671 26 31