

Änderung Bauzonenplan
Einzonung Menz
Erschliessung Reservezone
Industrie Neumatt

Situation 1 : 2000

Index	Datum	Aenderungen	gez.	gepr.	gen.	Biberist, 31.05.2007	geprüft: 	genehmigt: 
						gezeichnet: A.A.	Plan Nr.	6562 / 3
						Grösse: 30 / 108		
						Rolle Nr.:		
1.	21.12.2007	Text Teilweisegenehmigung gem. R. Bieri (ARP)	A.A.			CAD-File: M:\Luterbach\6562\6562_3.dgn		
AV- Grundlage vom:	10. November 2005					gedruckt: 21-DEC-2007 10:10	user: aaf	

		www.bsb-partner.ch
Biberist	Tel. 032 671 22 22	Fax 032 671 22 00
Oensingen	Tel. 062 388 38 38	Fax 062 388 38 00
Grenchen	Tel. 032 654 59 30	Fax 032 654 59 31
Schliern/Bern	Tel. 031 978 00 78	Fax 031 978 00 79

BSB + Partner
Ingenieure und Planer

Legende

Genehmigungsinhalt

- Das Diagramm zeigt die Erschliessung der Industriezone und der Reservezone Industrie. Es gibt drei Hauptoptionen:

 - Erschliessung über Fabrikstrasse an Nordstrasse:** Dargestellt durch eine violette Pfeilspitze, die auf die Industriezone zeigt.
 - Erschliessung über Zuchwilstrasse:** Dargestellt durch eine orangefarbene Pfeilspitze, die auf die Industriezone zeigt.
 - Erschliessung PW Neumatt:** Dargestellt durch eine rote Pfeilspitze, die auf die Industriezone zeigt.

Die Industriezone ist als gelber Bereich markiert, die Reservezone Industrie als grüner Bereich. Die Erschliessungsoptionen sind durch farbige Pfeile und Textbeschriftungen dargestellt.

Orientierungsinhalt

- | | |
|---|----------------------------------|
|  | Wohnzone 2-geschossig |
|  | Kernzone |
|  | Industriezone |
|  | Bestehende Erschliessungsstrasse |
|  | Neue Privatstrasse |
|  | Gestaltungsplan mit Rechtskraft |
|  | Grundwasserschutzzone 1 |
|  | Grundwasserschutzzone 2 |
|  | Grundwasserschutzzone 3 |

Beschlossen vom Einwohnergemeinderat Luterbach
Luterbach, 26. Februar 2007

Der Gemeindepräsident :

Der Gemeindeschreiber:

Genehmigt vom Regierungsrat des Kantons Solothurn
gemäss RRB Nr. 2007 / 1878 vom 13. November 2007


Der Staatsschreiber :

Dr. K. Pichsach



Rechtsgültiger Bauzonenplan 1 : 2000

Gemäss RRB Nr. 1161 vom 3. Juni 2002

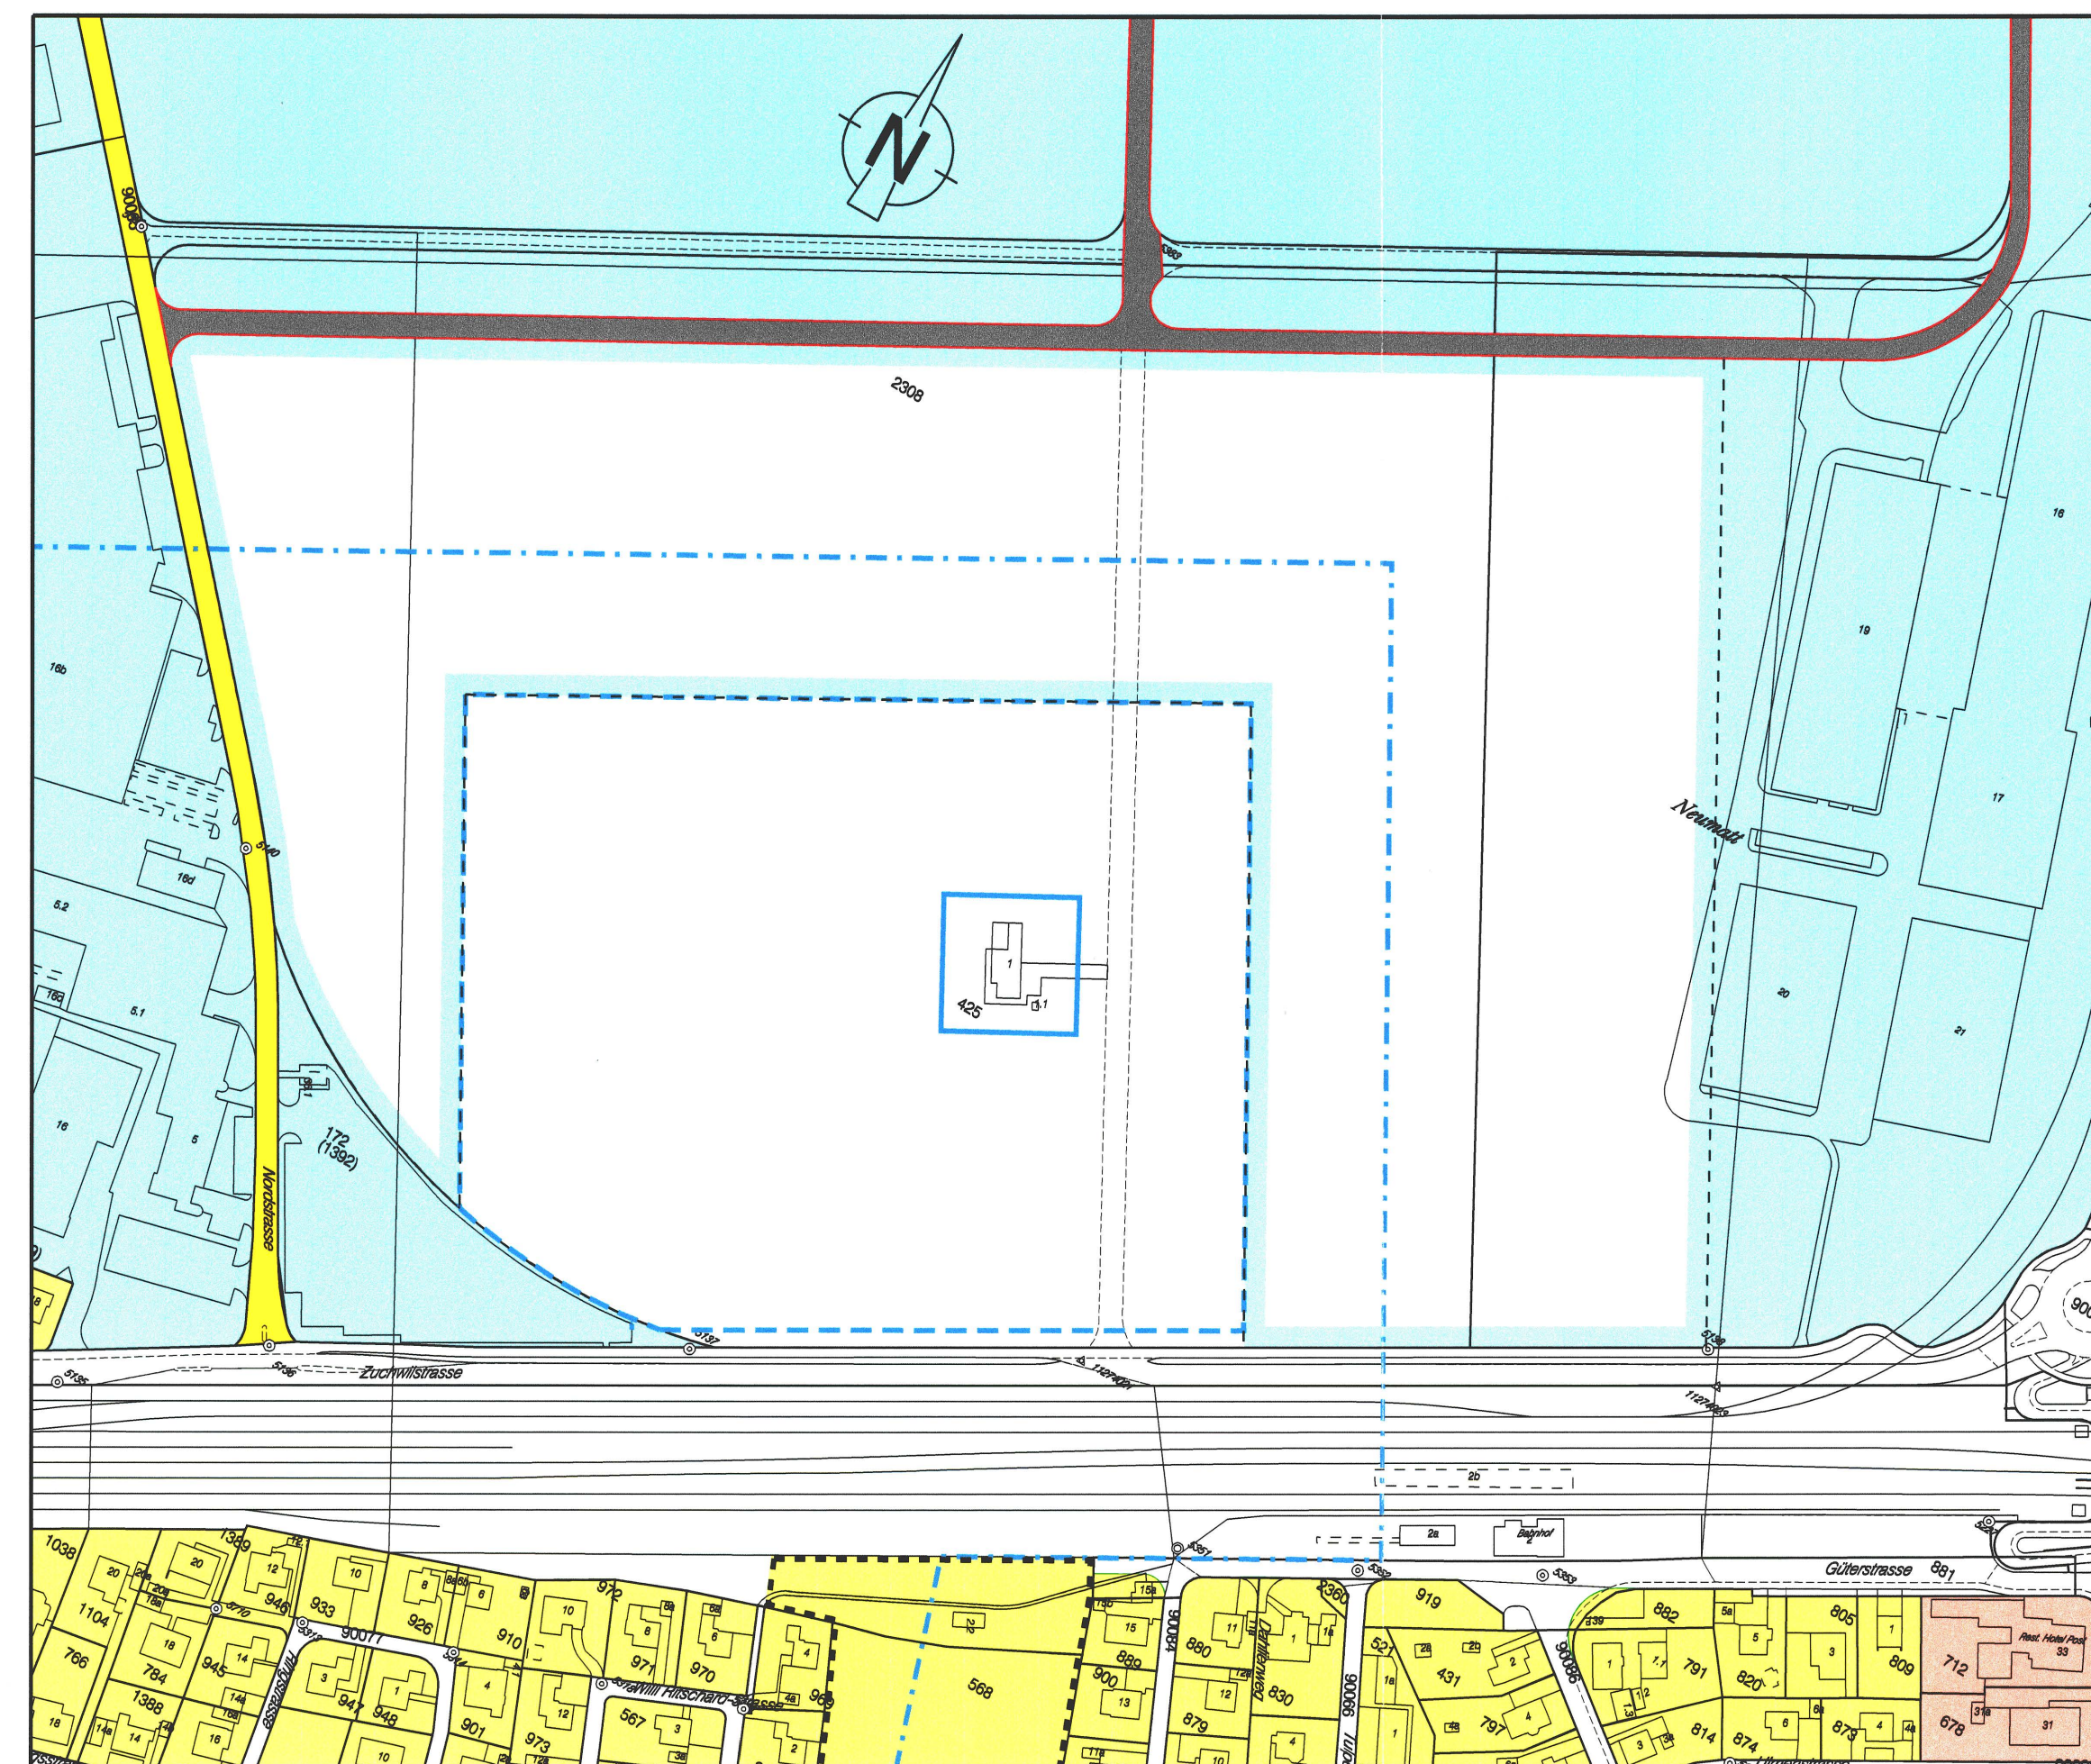

Änderung Bauzonenplan 1 : 2000

Erschliessung Reservezone Industrie Neumatt

