

Gemeinde Luterbach

Kanton Solothurn

# AEK Fernleitung NWV Teil-Erschliessungsplan "Zuchwilstrasse"

## Genehmigungsexemplar

Graben- und Normalprofile 1:20

Öffentliche Auflage vom 07.10.2010 bis 05.11.2010

Beschlossen vom Einwohnergemeinderat Luterbach  
Luterbach, 27. Sep. 2010  
Der Gemeindepräsident:

Der Gemeindegemeinderat:


Genehmigt vom Regierungsrat des Kantons Solothurn  
mit RRB Nr. 265 vom 26.4.2011  
Der Staatsschreiber:



|           |            |      |      |             |               |
|-----------|------------|------|------|-------------|---------------|
| Datum:    | 08.11.2010 | Rev. | Rev. | QM - Nummer | 430           |
| Format:   | 30x105     | Rev. | Rev. | Plan - Nr.  |               |
| Massstab: | 1:20       | Rev. | Rev. | Tb.Nr.      | 018.196.9.323 |


Emch+Berger AG  
Ingenieure und Planer  
Schöngrünstrasse 35  
CH-4500 Solothurn  
Telefon 032 624 48 48  
Telefax 032 624 48 96  
solothurn@emchberger.ch  
www.emchberger-so.ch

Grabenprofil 1  
(unterirdisch, unbefestigt)

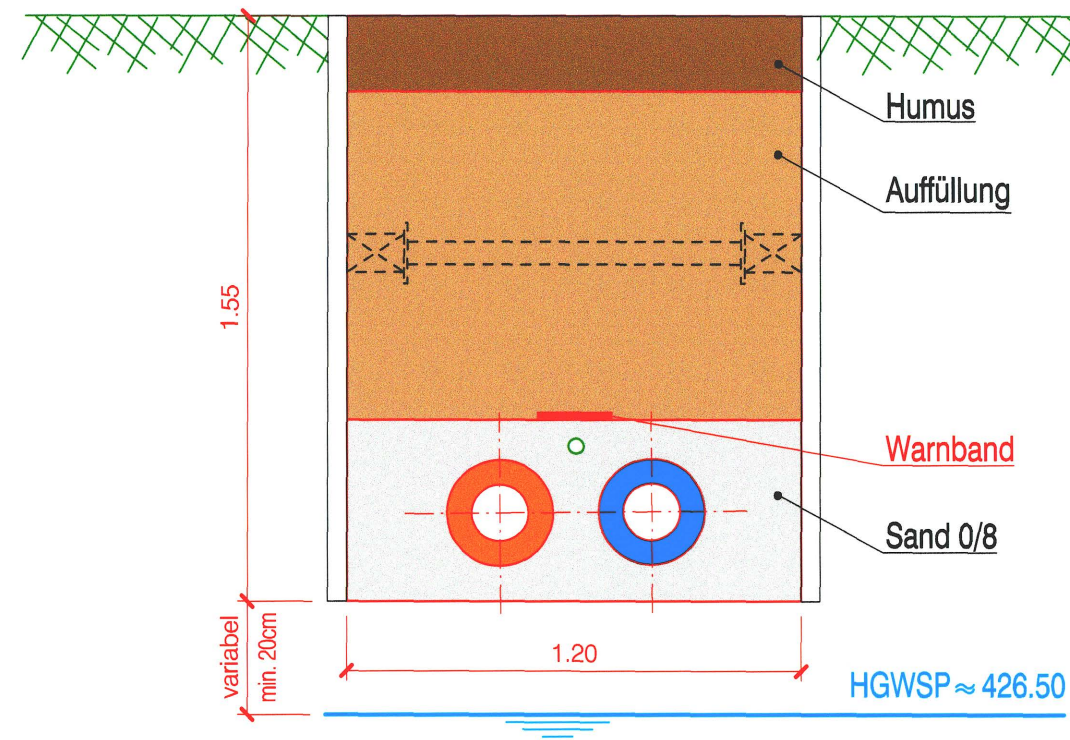


Stahlrohr NW150 (VL)  
Signalkabel PE40  
Stahlrohr NW150 (RL)

Grabenprofil 2  
(unterirdisch, befestigt)

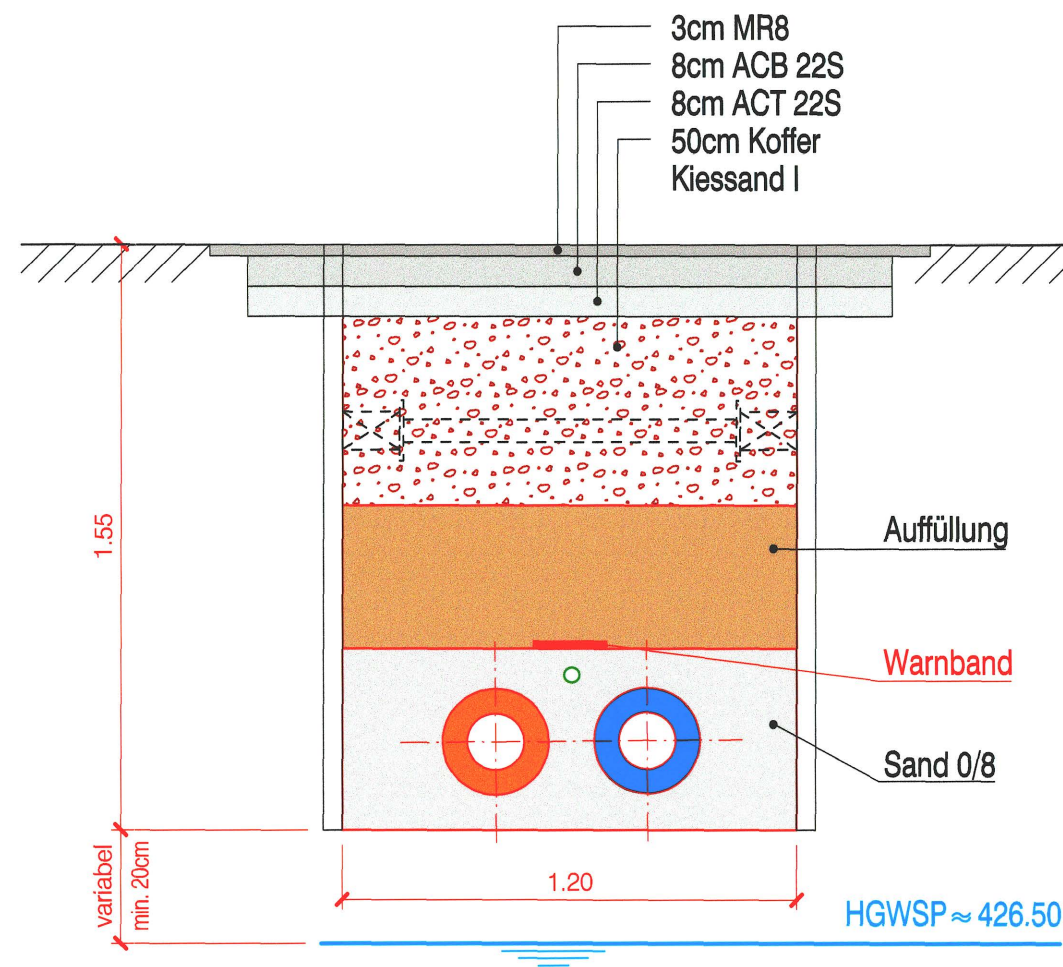


Stahlrohr NW150 (VL)  
Signalkabel PE40  
Stahlrohr NW150 (RL)


Normalprofil 1  
(oberirdisch)

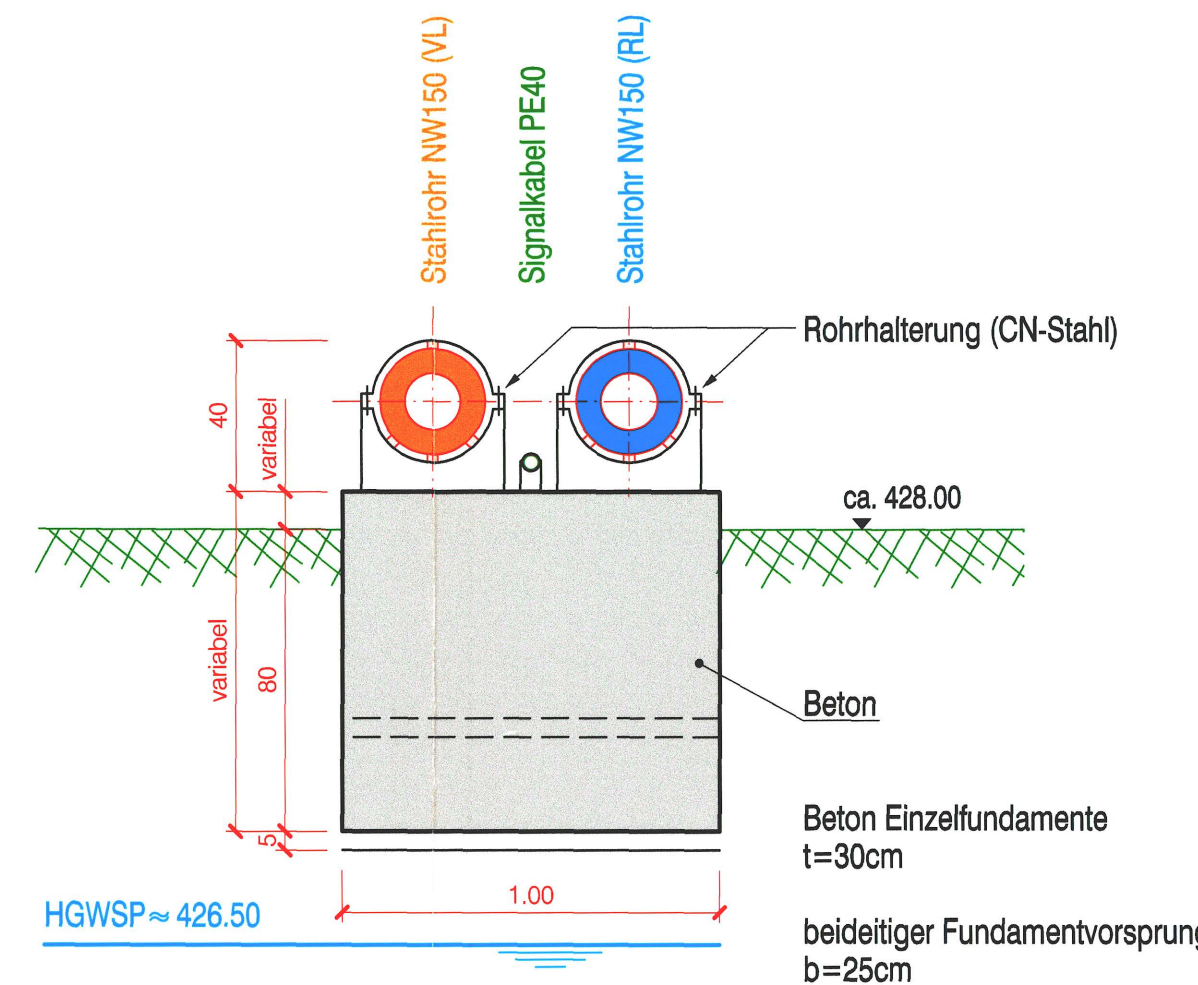

Normalprofil 2  
(oberirdisch, Bereich Rohrbrücke)

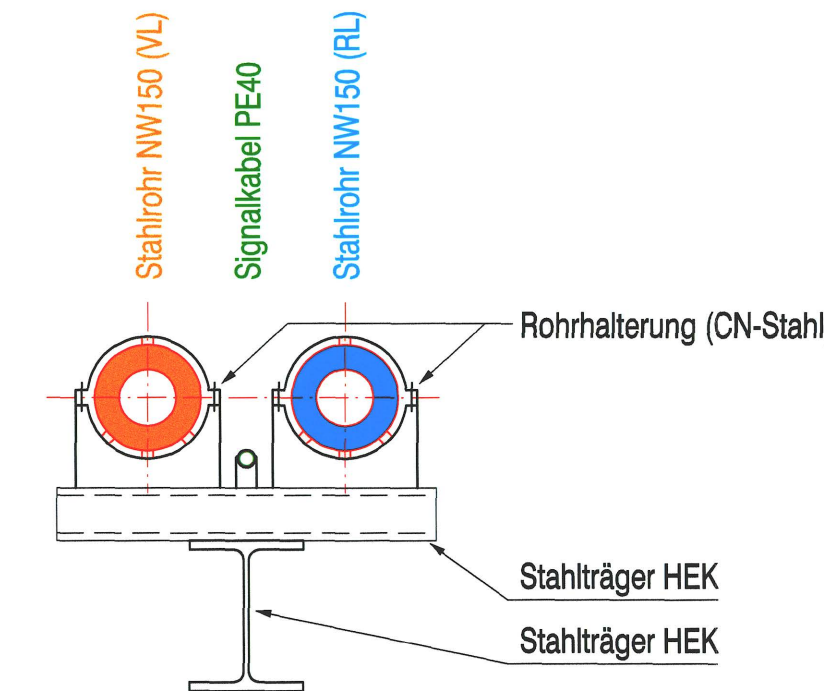

Normalprofil 3  
(oberirdisch, Bereich ENSO-Leitung)

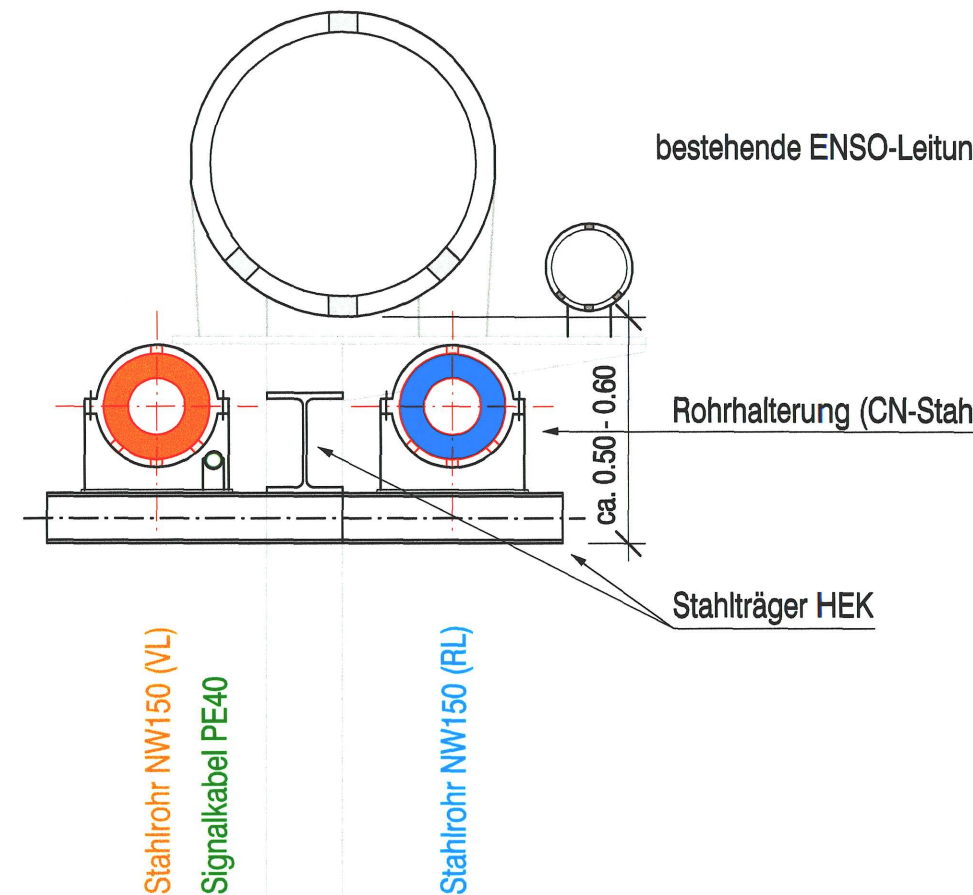

Dem Erschliessungsplan kommt gleichzeitig die  
Bedeutung der Baubewilligung zu (§39 Abs.4 PBG)