Längenprofil 1:500/100

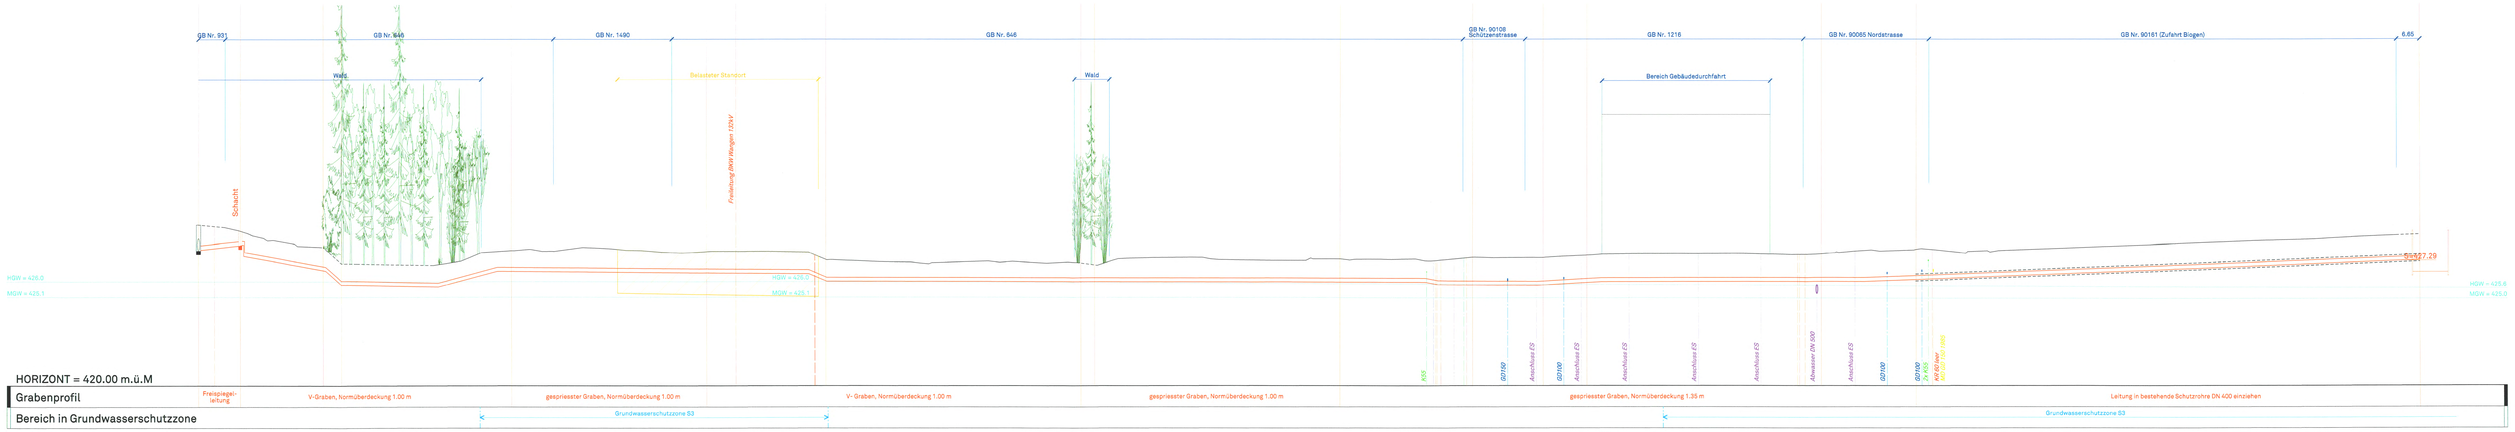

Normalprofile 1:50

V-Graben

gespriesster Graben im Grünbereich

gespriesster Graben im Strassenbereich

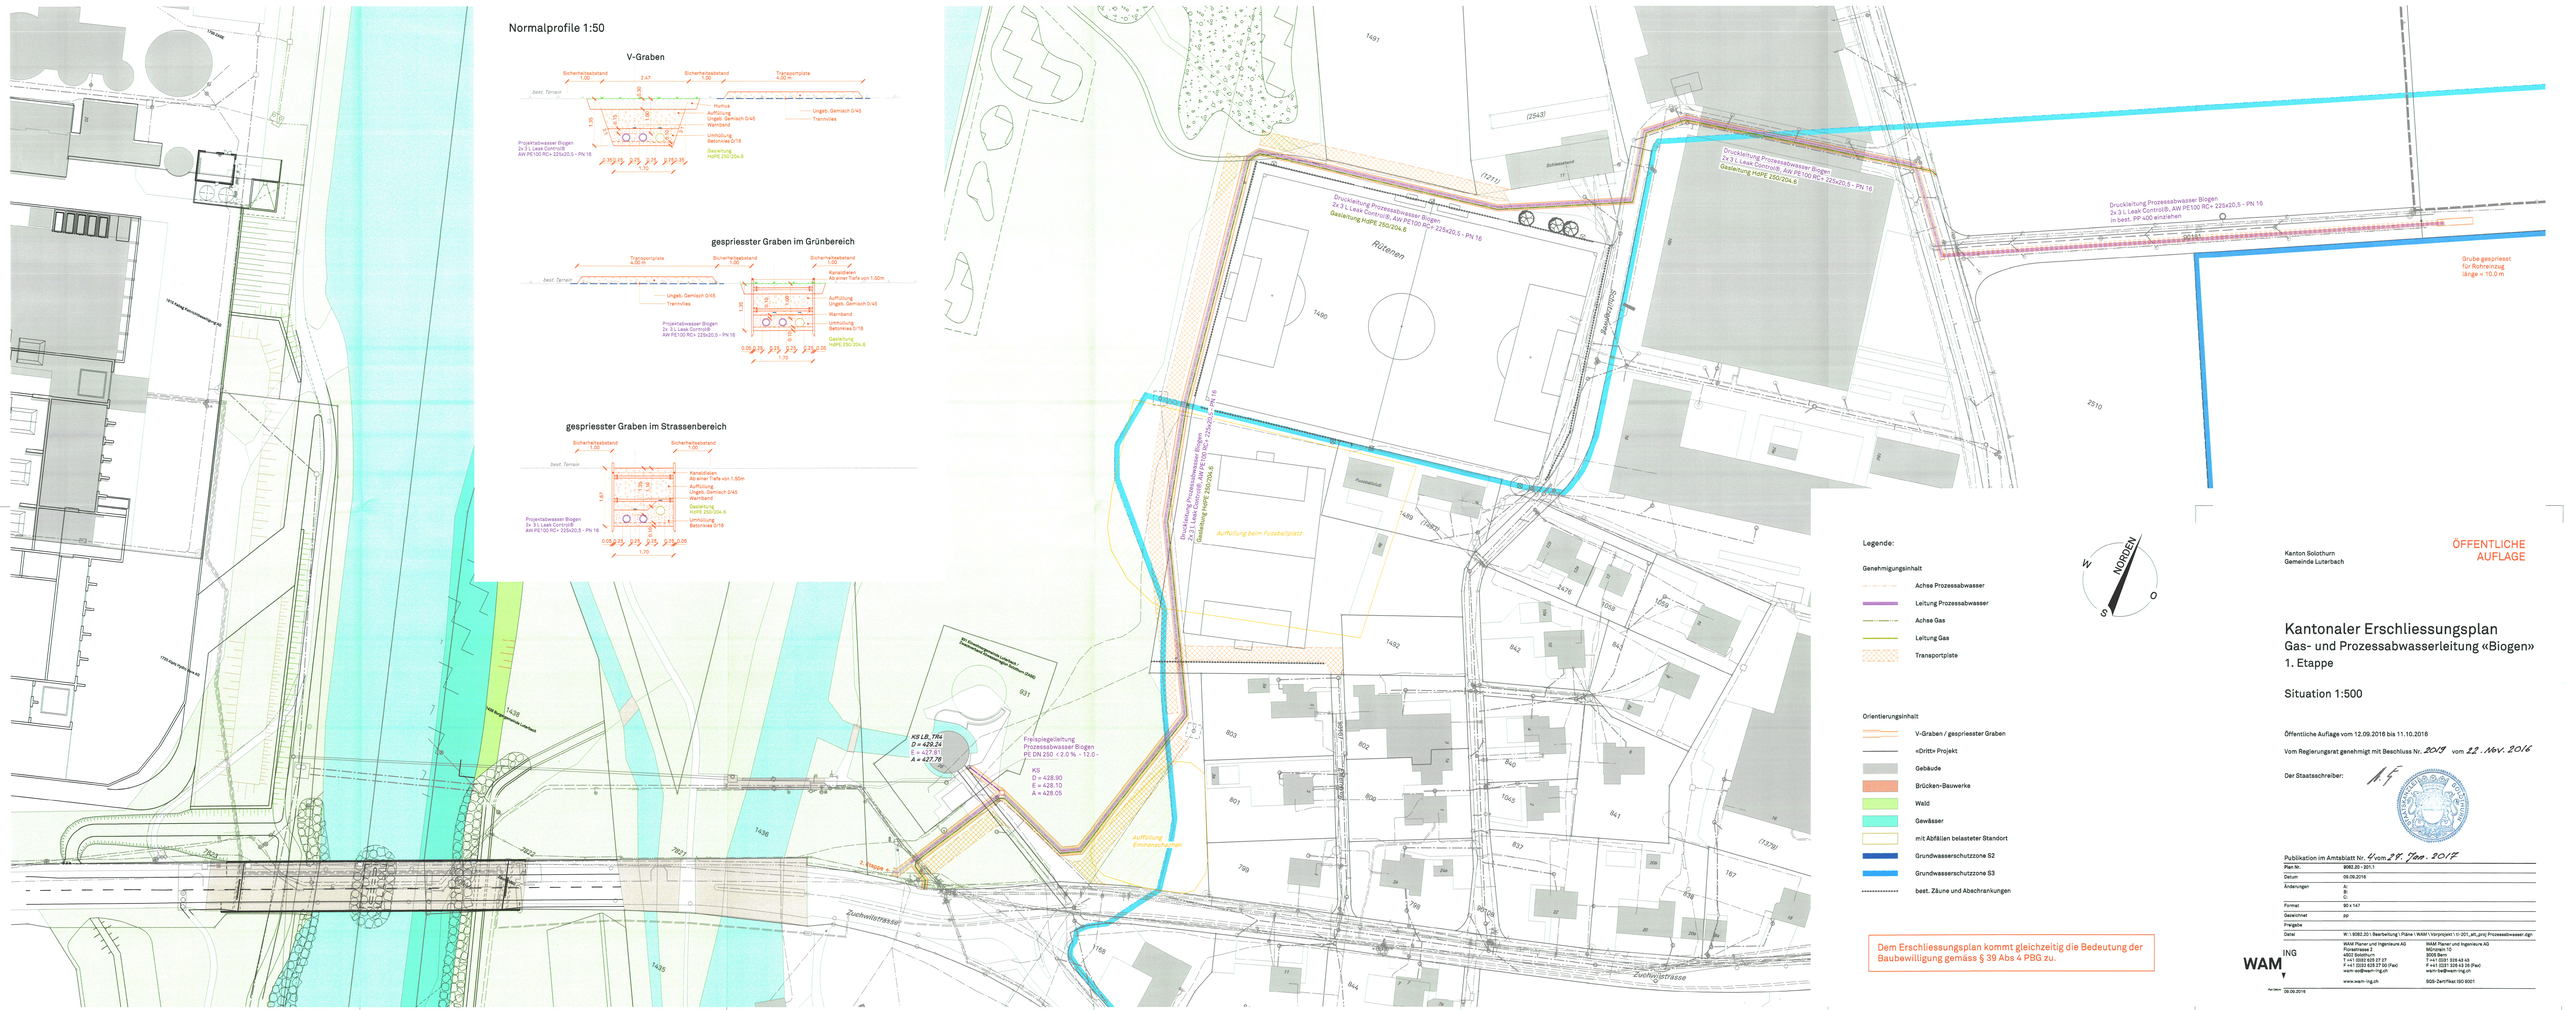

Legende:

Genehmigungsinhalt
- Achse Prozessabwasser
- Leitung Prozessabwasser
- Achse Gas
- Leitung Gas
- Transportplate

Orientierungsinhalt
- V-Graben / gespriesster Graben
- «Dritte» Projekt
- Gebäude
- Brücken-Bauwerke
- Wald
- Gewässer
- mit Abfällen belasteter Standort
- Grundwasserschutzzone S2
- Grundwasserschutzzone S3
- best. Zäune und Abschrankungen

N NORDEN W O S

Dem Erschliessungsplan kommt gleichzeitig die Bedeutung der Baubewilligung gemäss § 39 Abs 4 PBG zu.

Kanton Solothurn
Gemeinde Luterbach

ÖFFENTLICHE AUFLAGE

Kantonaler Erschliessungsplan
Gas- und Prozessabwasserleitung «Biogen»
1. Etappe

Situation 1:500

Öffentliche Auflage vom 12.09.2016 bis 11.10.2016

Vom Regierungsrat genehmigt mit Beschluss Nr. 2017 vom 22. Nov. 2016

Der Staatsschreiber:

Publikation im Amtsblatt Nr. vom 29. Jan. 2017

Plan Nr.:	9082.20 - 201.1
Datum	06.09.2016
Änderungen	A: B:
Format	82 x 147
Gezeichnet	pp
Freigabe	
Datei	W:\ 9082.20 \ Bearbeitung \ Pläne \ WAM \ Vorprojekt \ 1-201_alt_proj Prozessabwasser.dgn

WAM Planer und Ingenieure AG
Florastrasse 2
4502 Solothurn
T +41 (0)32 625 27 27
F +41 (0)32 625 27 00 (Fax)
wam-so@wam-ing.ch
www.wam-ing.ch

WAM Planer und Ingenieure AG
Nötenstein 15
3006 Bern
T +41 (0)31 526 43 45
F +41 (0)31 526 43 35 (Fax)
wam-be@wam-ing.ch

SQS-Zertifikat ISO 9001

Ref. Item
06.09.2016