



Einwohnergemeinde Derendingen
Einwohnergemeinde Luterbach

Genehmigungsexemplar

Überarbeitete Grundwasserschutzzone PW Ruchacker

Schutzzonenplan 1 : 2'500

Genehmigung

Kantonaler Nutzungsplan

Öffentliche Auflage

vom 19. November 2021 bis 20. Dezember 2021

Genehmigt vom Regierungsrat des Kantons Solothurn mit RRB Nr. 2022/307 vom 8. März 2022

Amtsblatt

Nr. 15 vom 16. April 2022

Staatsschreiber

A.F.




**WERNER +
PARTNER AG**

GEOTECHNIK
GRUNDWASSER
ALTLASTEN

ZÄHRINGERSTRASSE 44 | CH-3400 BURGDORF
T 034 422 78 54, GEOTECHNIK.CH

Plan Nr. 18034
15. Februar 2021

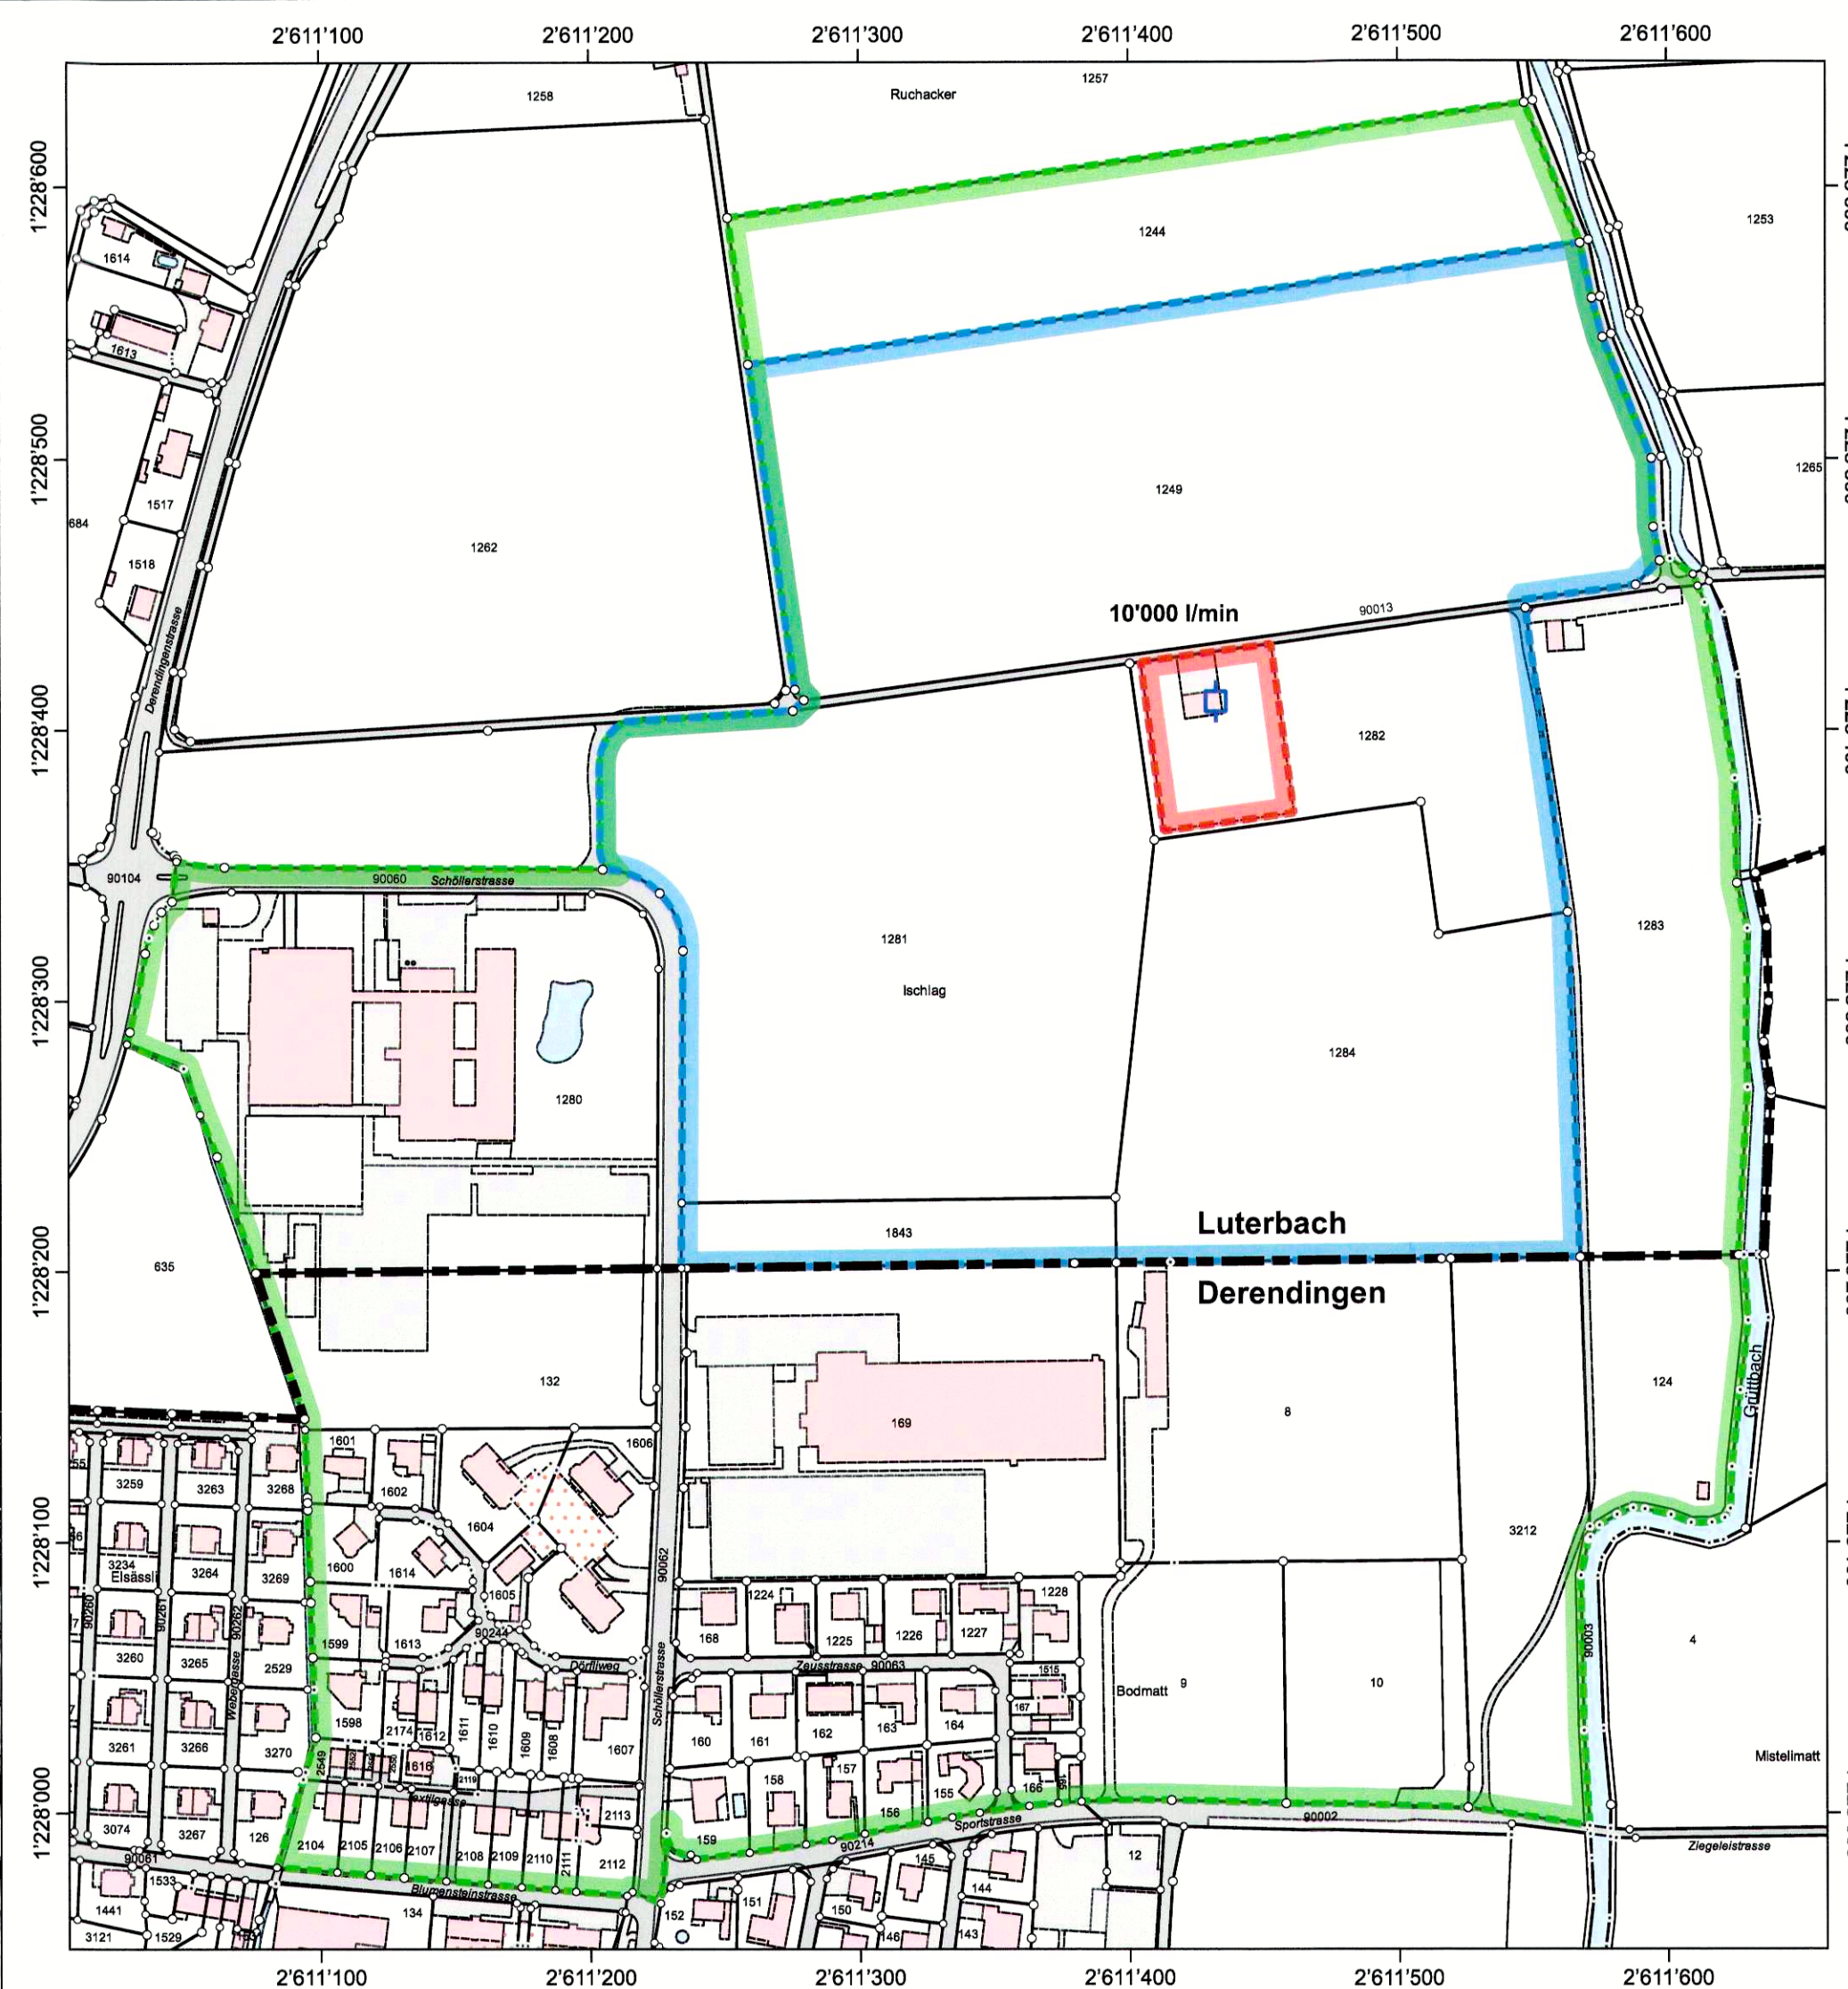

Legende

Genehmigungsinhalte:

- Grundwasserschutzzone S1
- Grundwasserschutzzone S2
- Grundwasserschutzzone S3

Orientierungsinhalte:

- Vertikalfilterbrunnen Ruchacker
- Gemeindegrenze
- Gewässer
- 10'000 l/min Konzessionierte Entnahmemenge

0 25 50 75 100 m

