57/20

KANTON SOLOTHURN

Gemeinden Luterbach u. Zuchwil

Ausbau Kantonsstrasse 3. Klasse

Strassen- und Baulinienplan

Emmenbrücke - Kanalbrücke mit Anschlusstrasse

Situation 1:500

Vom Regierungsrat genehmigt
Beschluss Nr. 3541 vom heutigen
Solothurn, den 23. Juni 1972
Der Staatsschreiber:

Der Stellvertreter:

KANT. TIEFBAUAMT SOLOTHURN	Bearbeiter: VB Gezeichnet: We	Datum: 5.5.71	Grösse: 156 x 30
	Änderungen: Ko 11.11.71	6.3.72	Plan Nr. 57/6/4

Kant. Planungsstelle
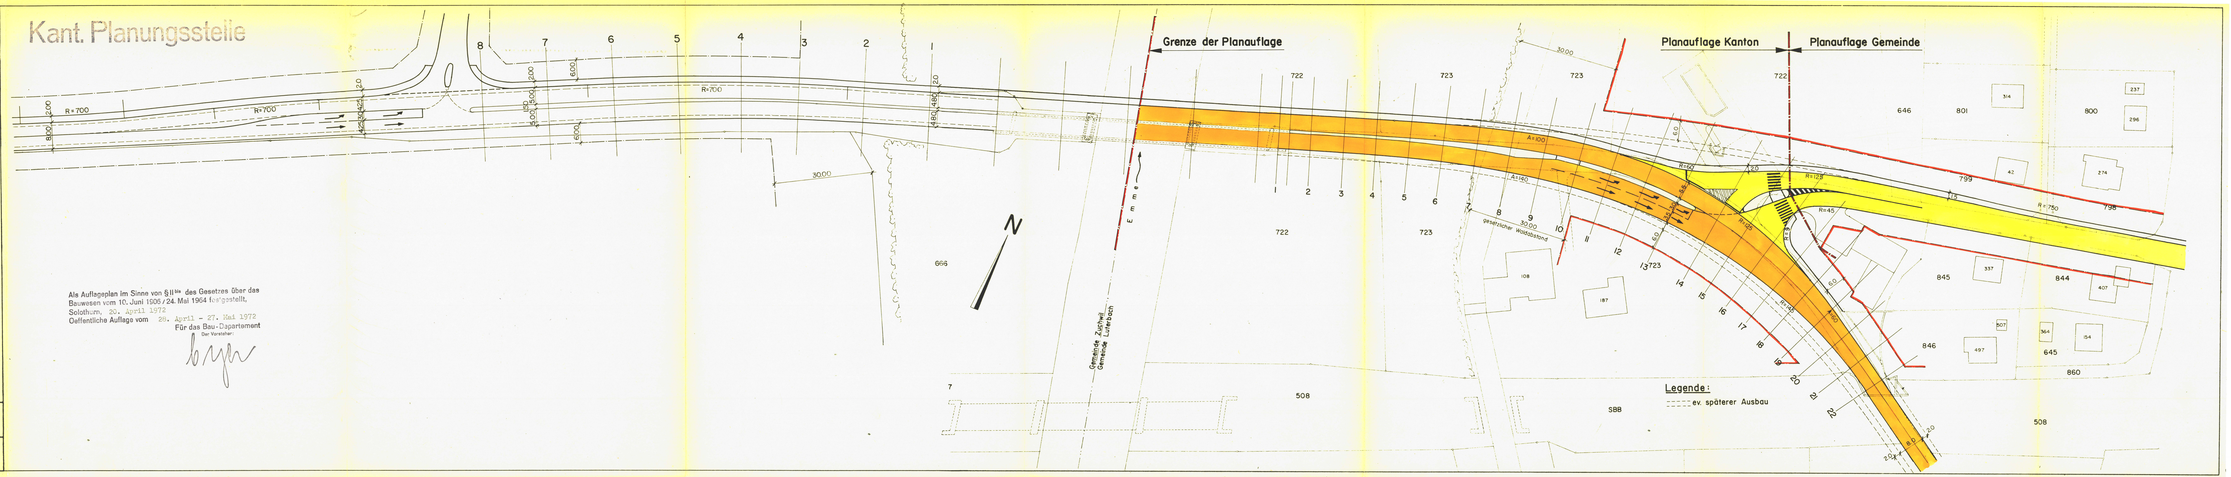
Als Auflageplan im Sinne von §IIIbis des Gesetzes über das Bauwesen vom 10. Juni 1906 / 24. Mai 1964 festgestellt.
Solothurn, 20. April 1972
Oeffentliche Auflage vom 28. April - 27. Mai 1972
Für das Bau-Departement
Der Vorsteher: