

Teil - GEP Späckmatt

Übersichtsplan 1 : 2000

Öffentliche Auflage vom 3. März bis 1. April 2008
Vom Gemeinderat der Einwohnergemeinde Luterbach genehmigt
durch Beschluss vom 16. Juni 2008

Der Gemeindepräsident:

Vom Regierungsrat genehmigt

durch Beschluss Nr. 2008/1498 vom 2. September 2008

Der Gemeindegemeinderat:



Änderungen	Datum	18. Februar 2008	
A		Gezeichnet	Fi
B		Format	55 x 95
C		Visiert	
0:\9016-10\GEP-Späckmattteil-spaeckm.dgn	Plot: 22.09.2008	Plan Nr.	9016.00 - 317


WAM PARTNER
Planer und Ingenieure

4502 Solothurn
Florastrasse 2
Telefon 032 825 27 27
Telefax 032 825 27 00
wam-so@wam-ing.ch

Legende

Genehmigungsinhalt

- Begrenzung Teil-GEP
- Begrenzung der Teileinzugsgebiete
- Berechnungswerte der Teileinzugsgebiete
- Best. Schutz - oder Mischwasserleitung ø 700 mm / Fliessrichtung / J=3.3 o/oo
- Proj. Schmutzwasserleitung, privat
- Best. Entwässerungskanal, privat (ATEL)
- Best. Meteorwasserleitung, privat
- Proj. Meteorwasserleitung, privat
- Best. Leitung die aufgehoben wird
- Durchfluss unterbrochen
- Gebiet mit Versickerungsprüfungspflicht
- Entwässerung im Trennsystem mit Retentionspflicht
- Best. resp. proj. Pumpwerk
- Proj. Retention (Inhalt ca. 600 m³)
- Anschlussrichtung Schmutzwasser

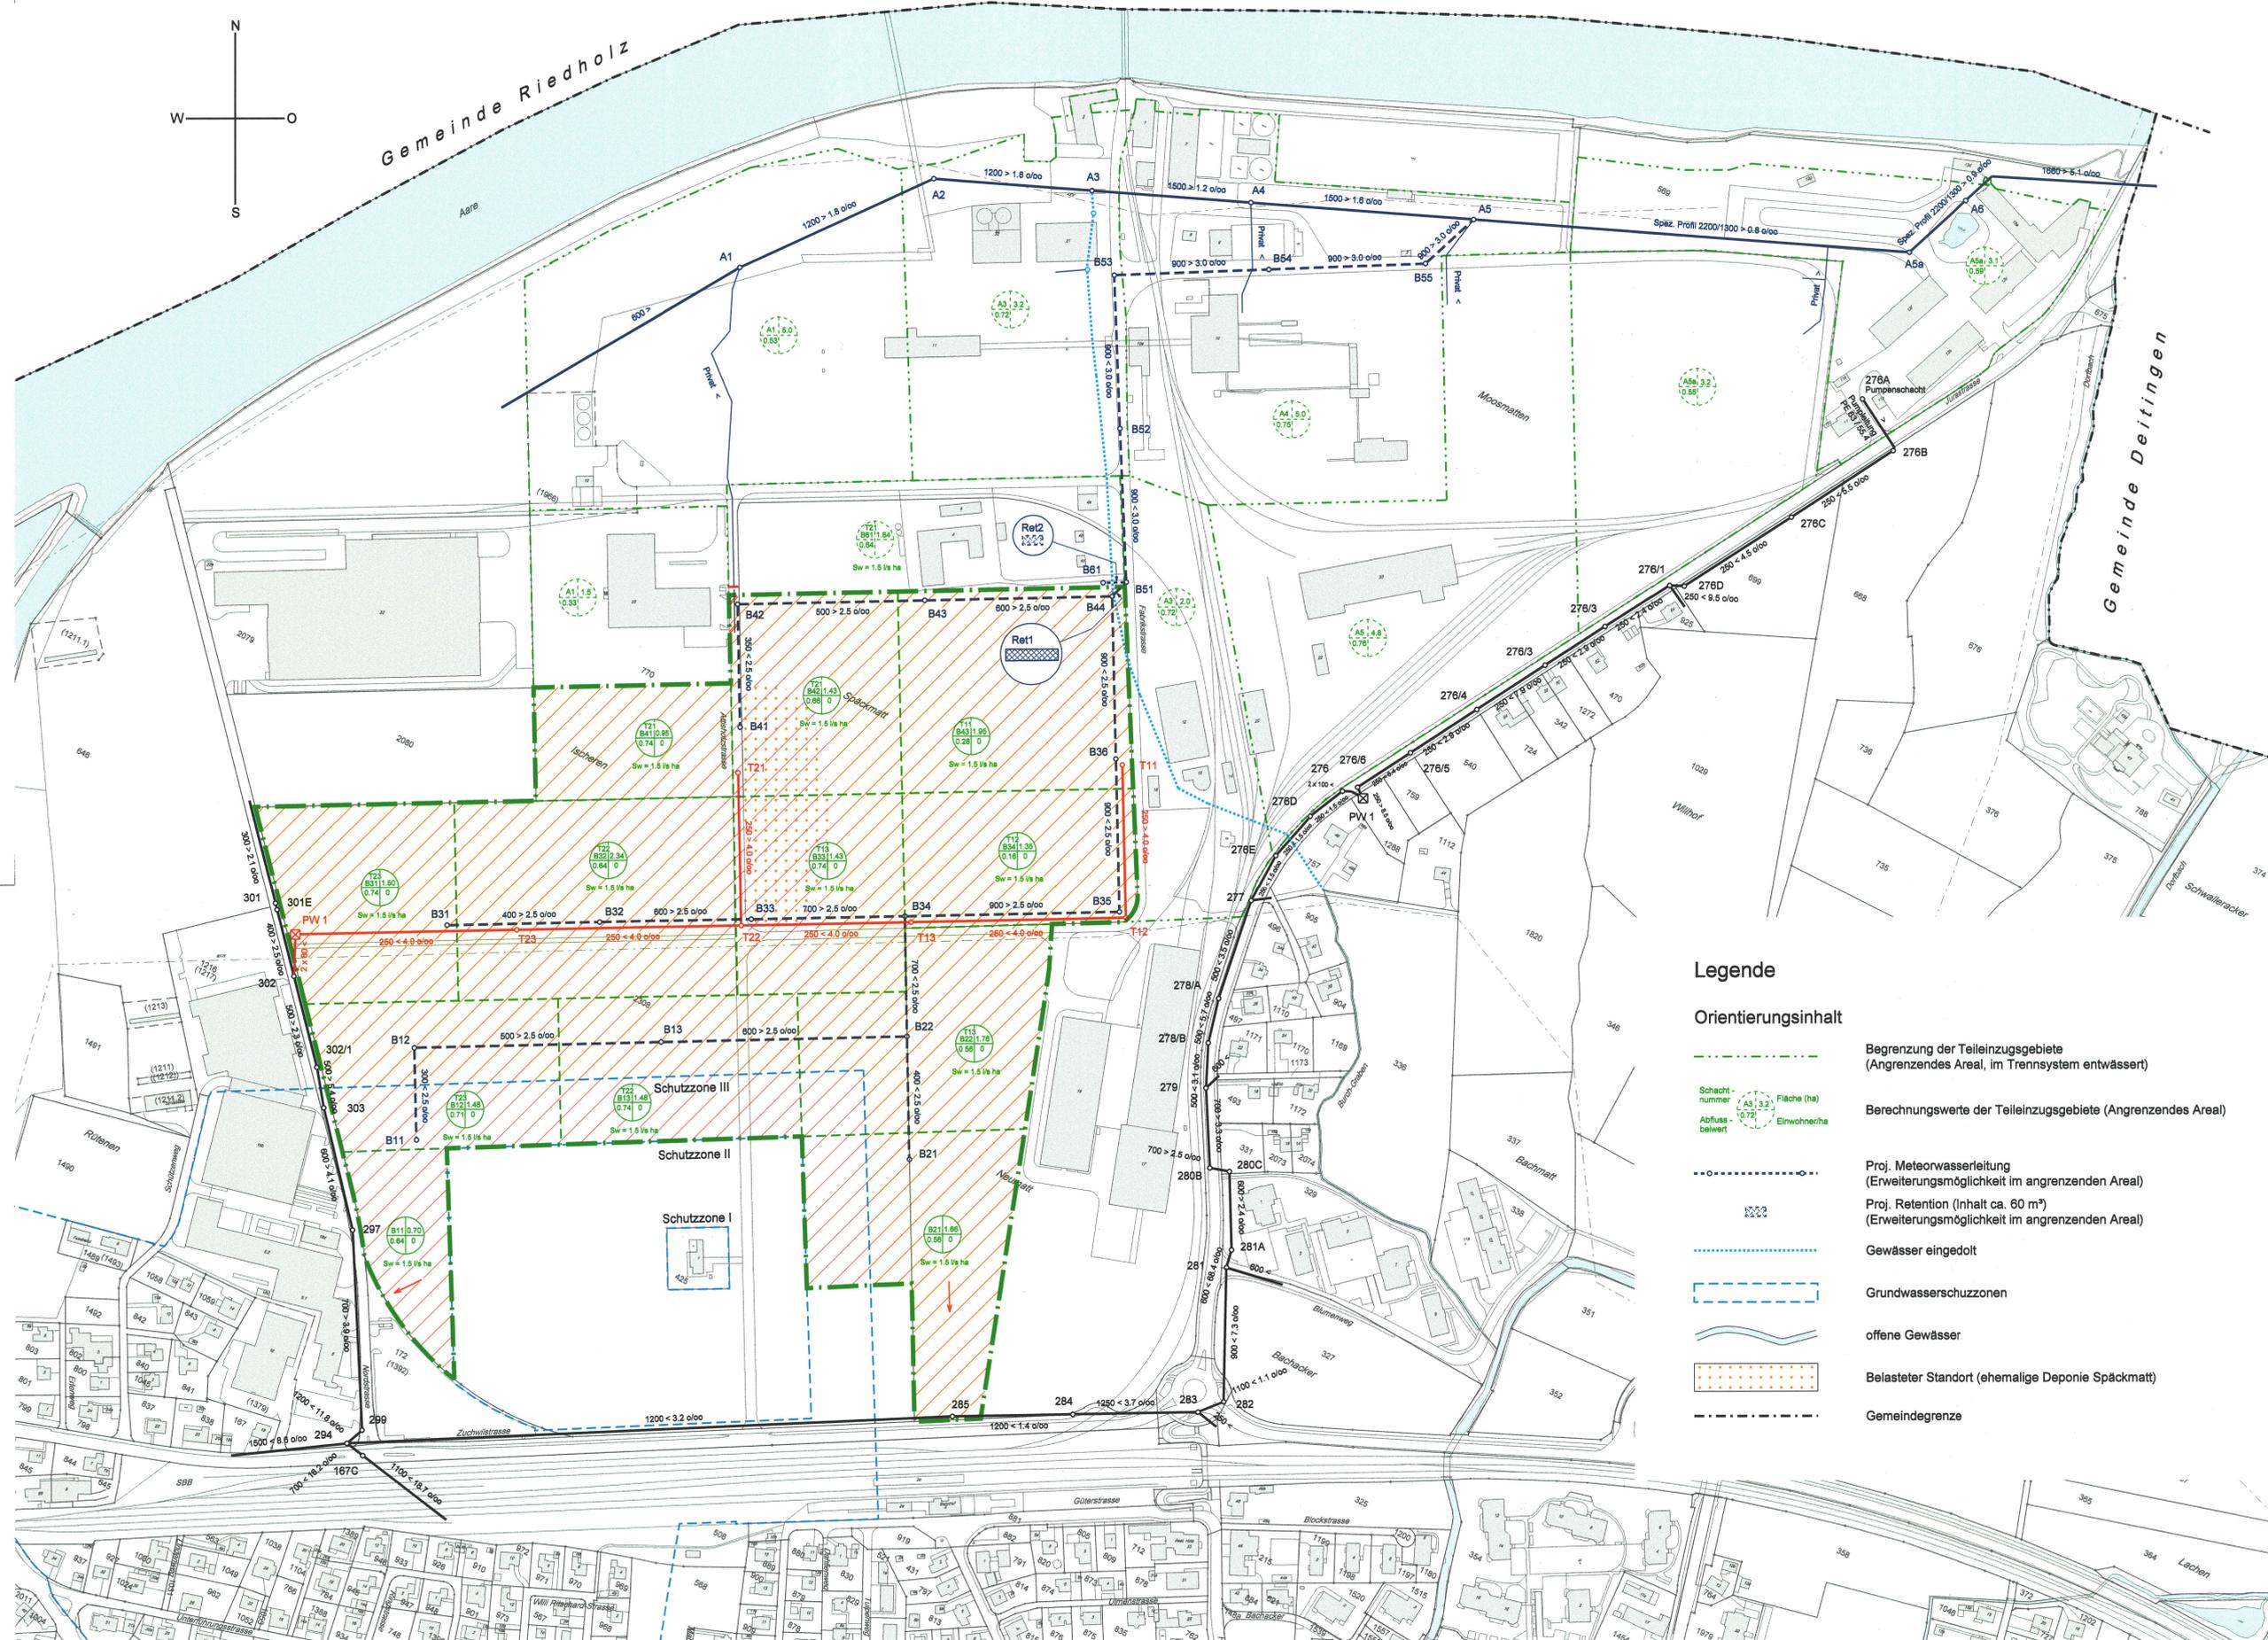

Legende

Orientierungsinhalt

- Begrenzung der Teileinzugsgebiete (Angrenzendes Areal, im Trennsystem entwässert)
- Berechnungswerte der Teileinzugsgebiete (Angrenzendes Areal)
- Proj. Meteorwasserleitung (Erweiterungsmöglichkeit im angrenzenden Areal)
- Proj. Retention (Inhalt ca. 60 m³) (Erweiterungsmöglichkeit im angrenzenden Areal)
- Gewässer eingedolt
- Grundwasserschutzzonen
- offene Gewässer
- Belasteter Standort (ehemalige Deponie Späckmatt)
- Gemeindegrenze