

57/24

Amt für Raumplanung

KANTON SOLOTHURN

WASSERVERSORGUNG
DER STADT SOLOTHURN

SCHUTZZONENPLAN

ZUBRINGERPUMPWERK LUTERBACH

SITUATIONSPLAN 1 : 2500

UEBERSICHTSPLAN 1:10000 A4s.

EINWOHNERGEMEINDE
DER STADT SOLOTHURN
STAEDTISCHE WERKE



GEZEICHNET
2.10.75 Li
A1 1359 - 1

Genehmigt vom Regierungsrat mit Beschluss Nr. 6807 vom 26. November 1975

Der Staatsschreiber



Dr. Max Gygis

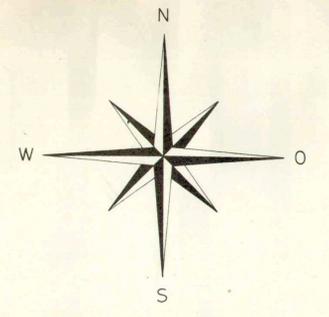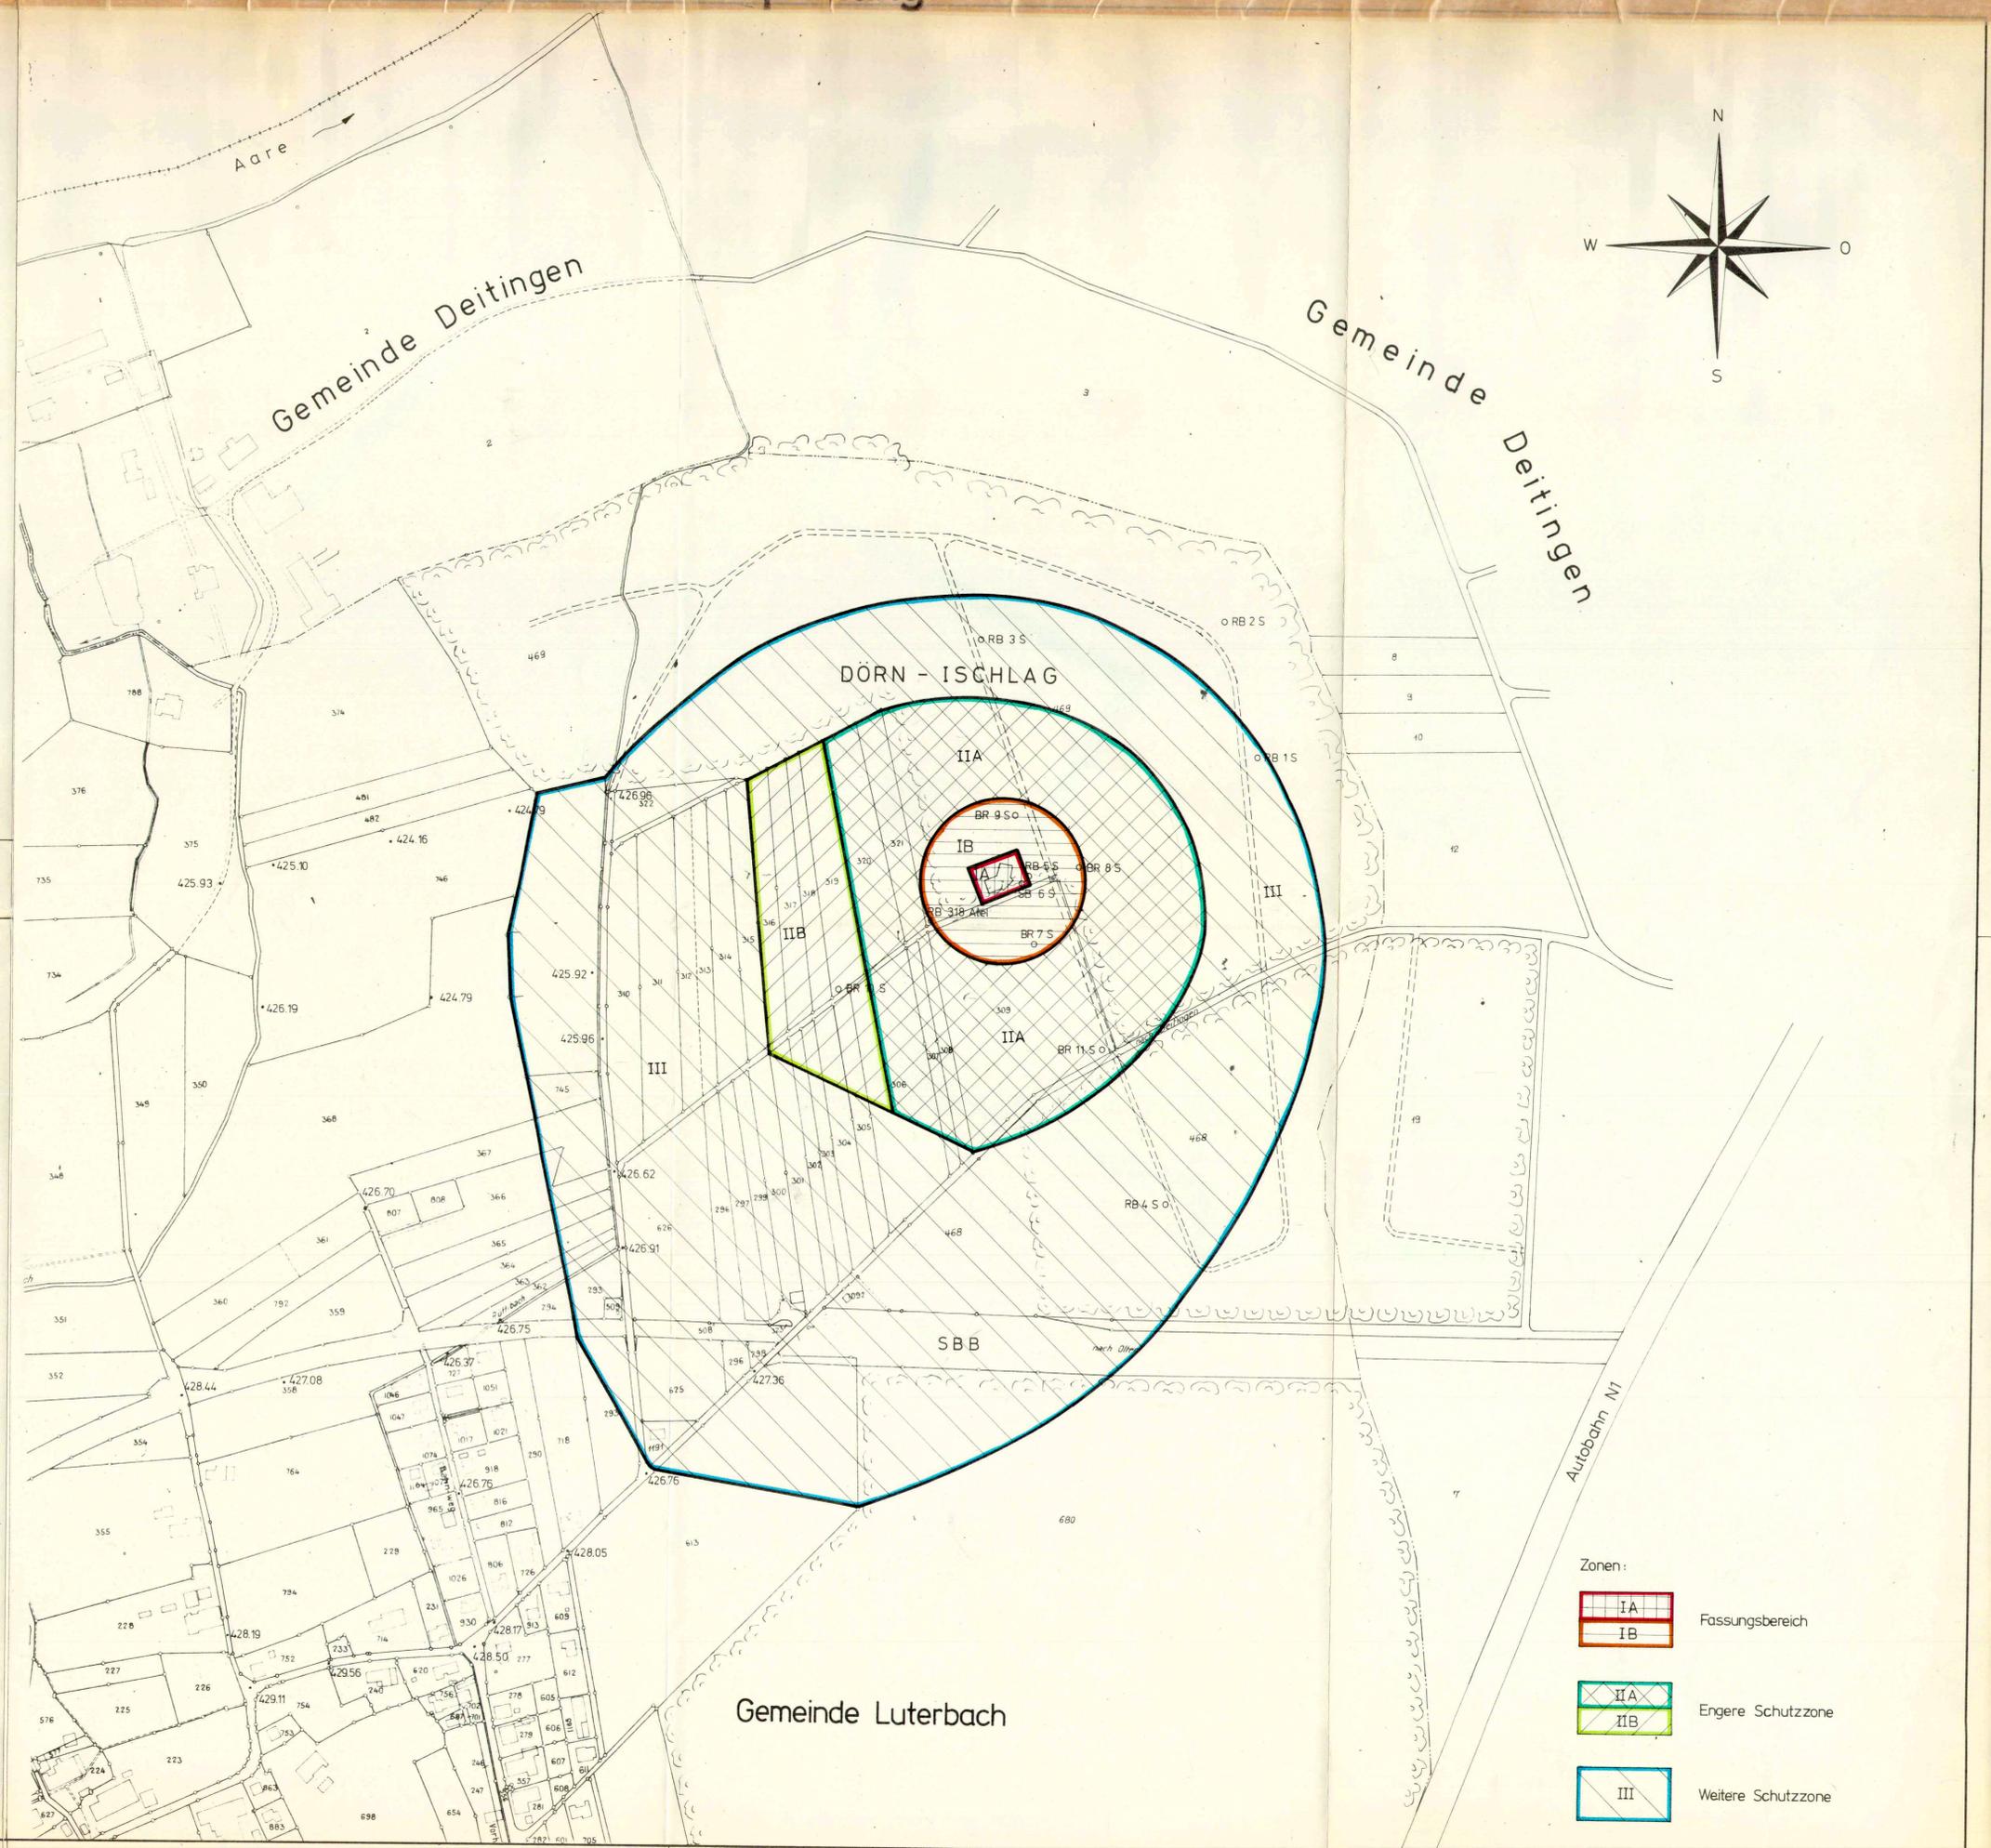

- Zonen:
- IA Fassungsbereich
 - IB Fassungsbereich
 - IIA Engere Schutzzone
 - IIB Engere Schutzzone
 - III Weitere Schutzzone