


Legende:

-  Industriezone
-  Baulinie
-  Geltungsbereich Zonenplan (PLANBEGRENZUNG)

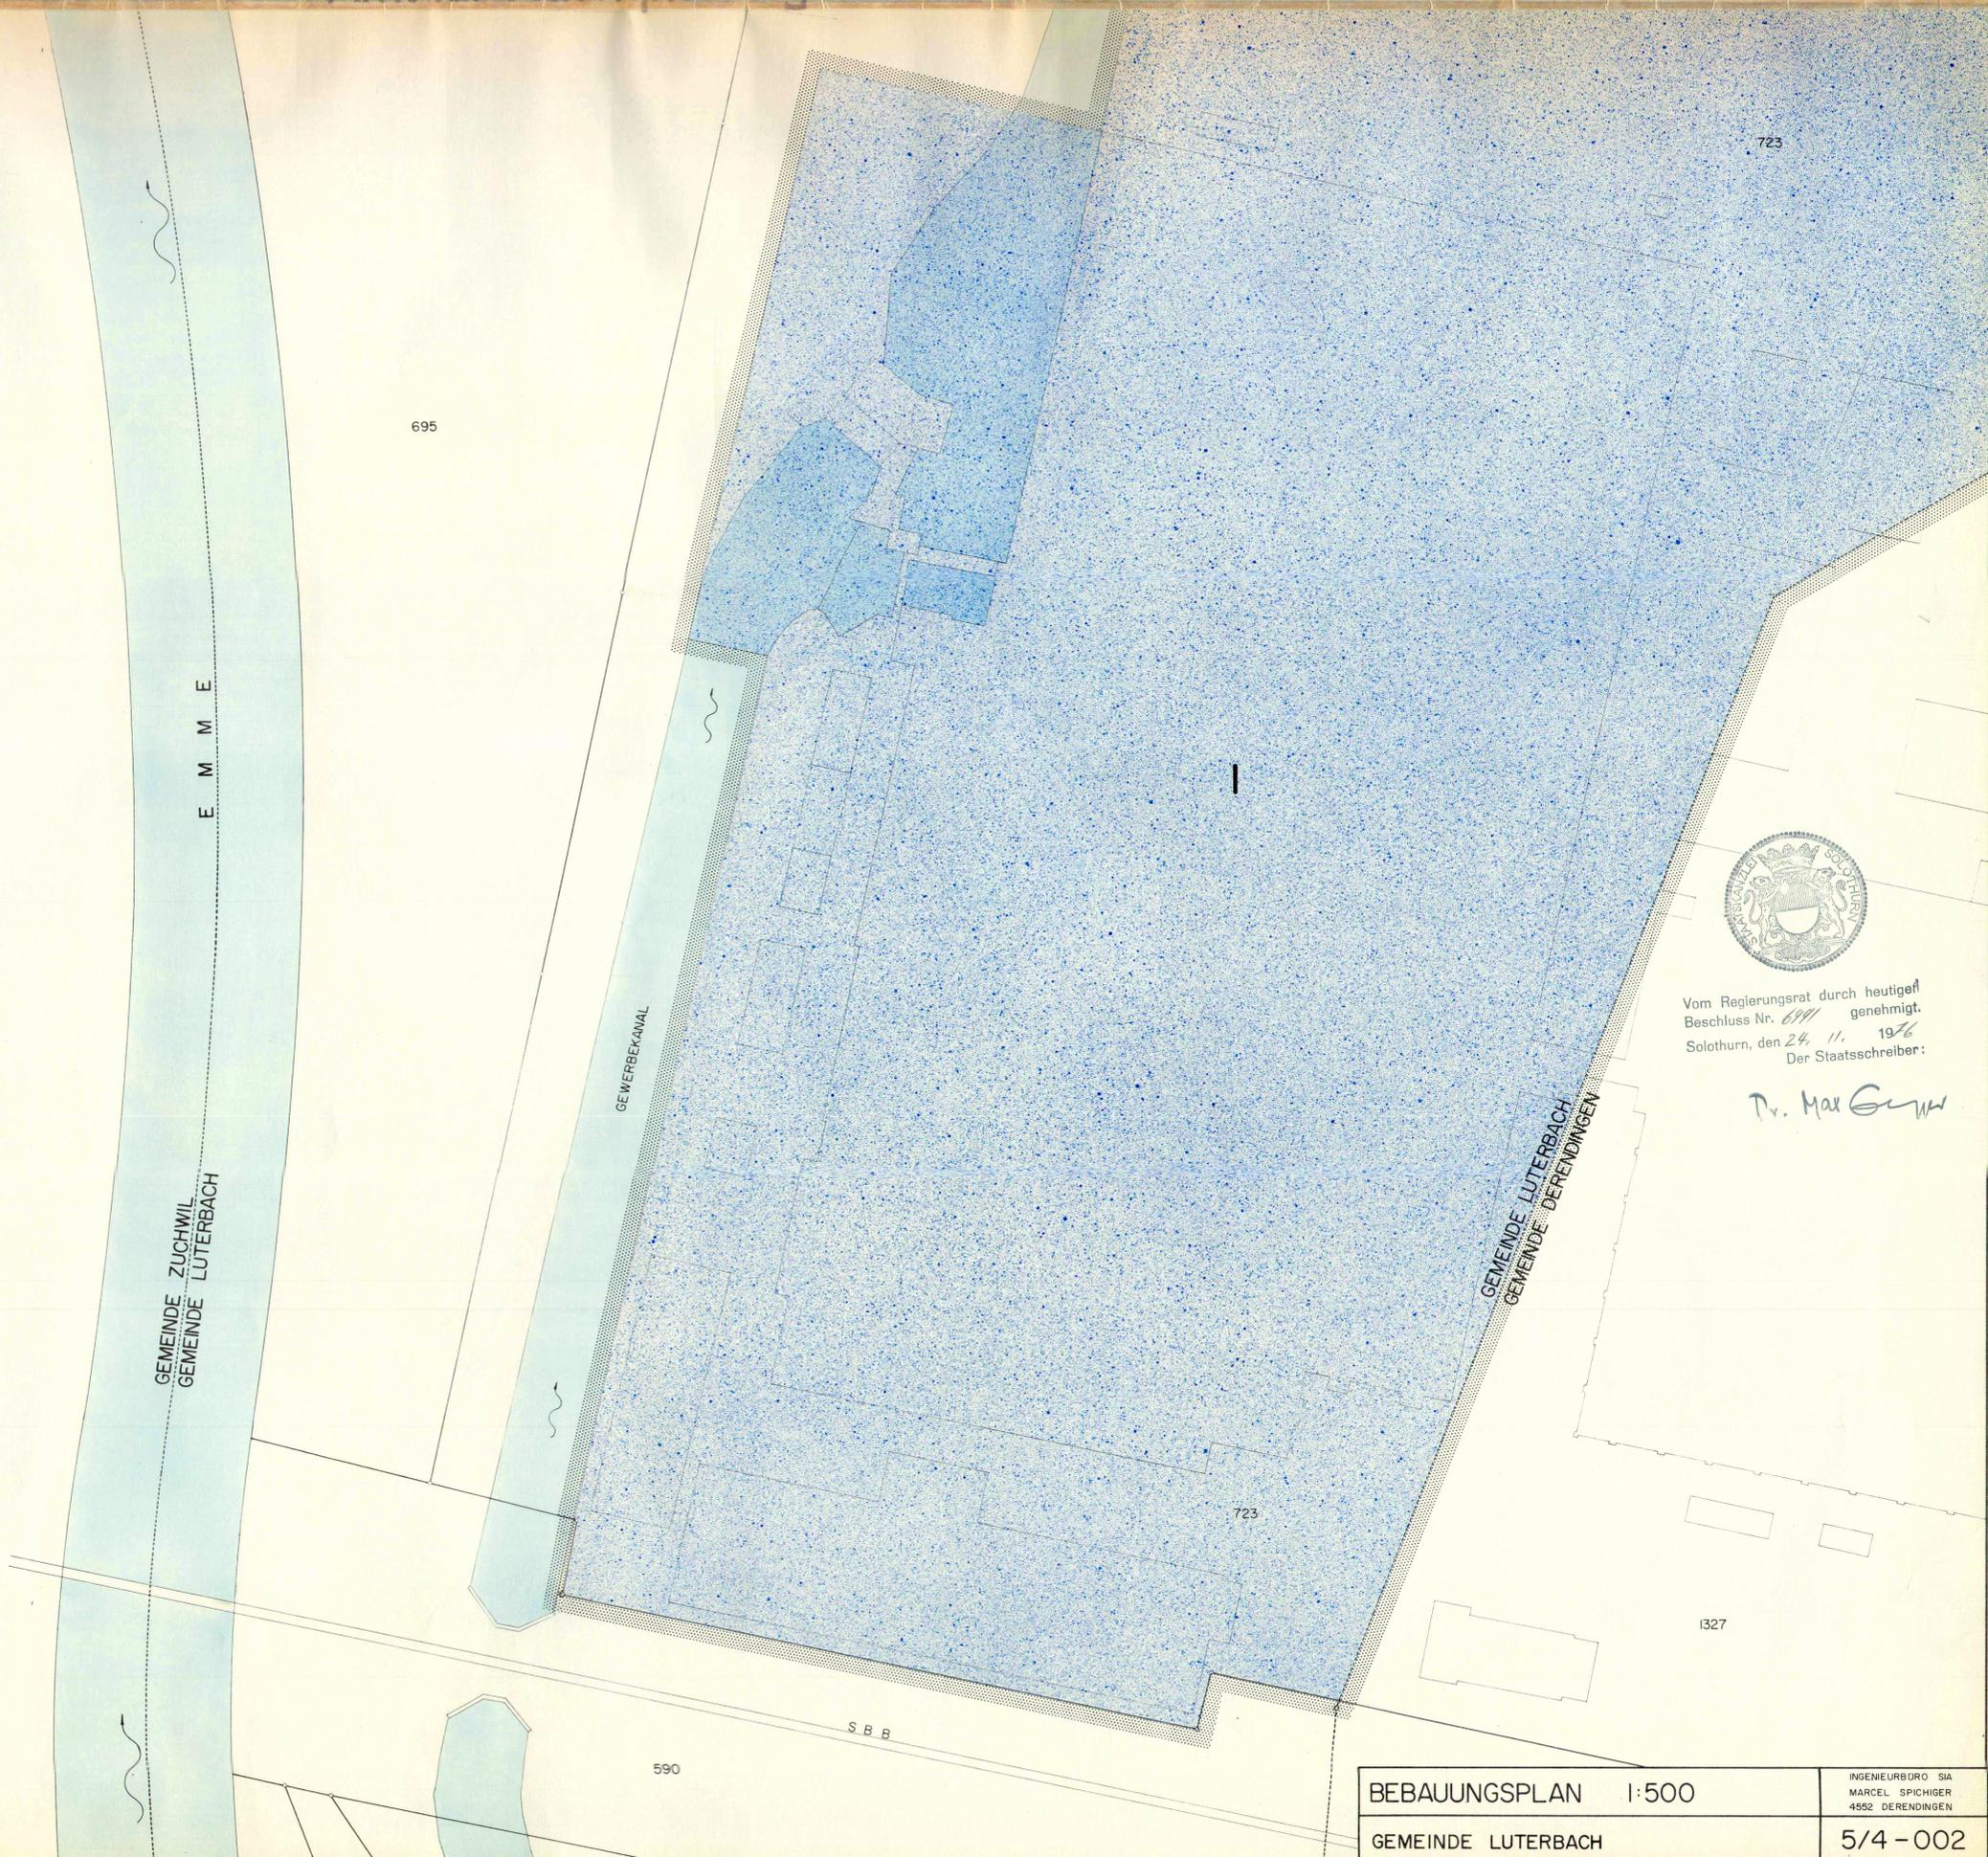

Vom Regierungsrat durch heutige  
 Beschluss Nr. 6111 genehmigt.  
 Solothurn, den 24. 11. 1976  
 Der Staatsschreiber:

*Dr. Max G...*

GENEHMIGT DURCH DEN EINWOHNERGEMEINDERAT VOM 27. 9. 1976

DER AMMANN: *[Signature]* DER GEMEINDESCHREIBER: *[Signature]*



BEBAUUNGSPLAN 1:500

GEMEINDE LUTERBACH

INGENIEURBÜRO SIA  
 MARCEL SPICIGER  
 4552 DERENDINGEN

5/4 - 002