


Kanton Solothurn
Gemeinde Luterbach

Bebauungsplan Strassen und Baulinien

Blatt 9

Situation 1:500

W Weber + Anghelm Ingenieur- und Vermessungsbüro		
<small>4500 Solothurn Kapuzinerstrasse 11 Telefon 065 22 31 51</small>		
Entw.	Änderungen: A im März 1976 B im Januar 1977 C im Dezember 1977	Datum Zuchwil, im Juni 1975
Gez. J. S.		Format 60 x 105
Kontr. <i>[Signature]</i>		Plan Nr. 507 309 C

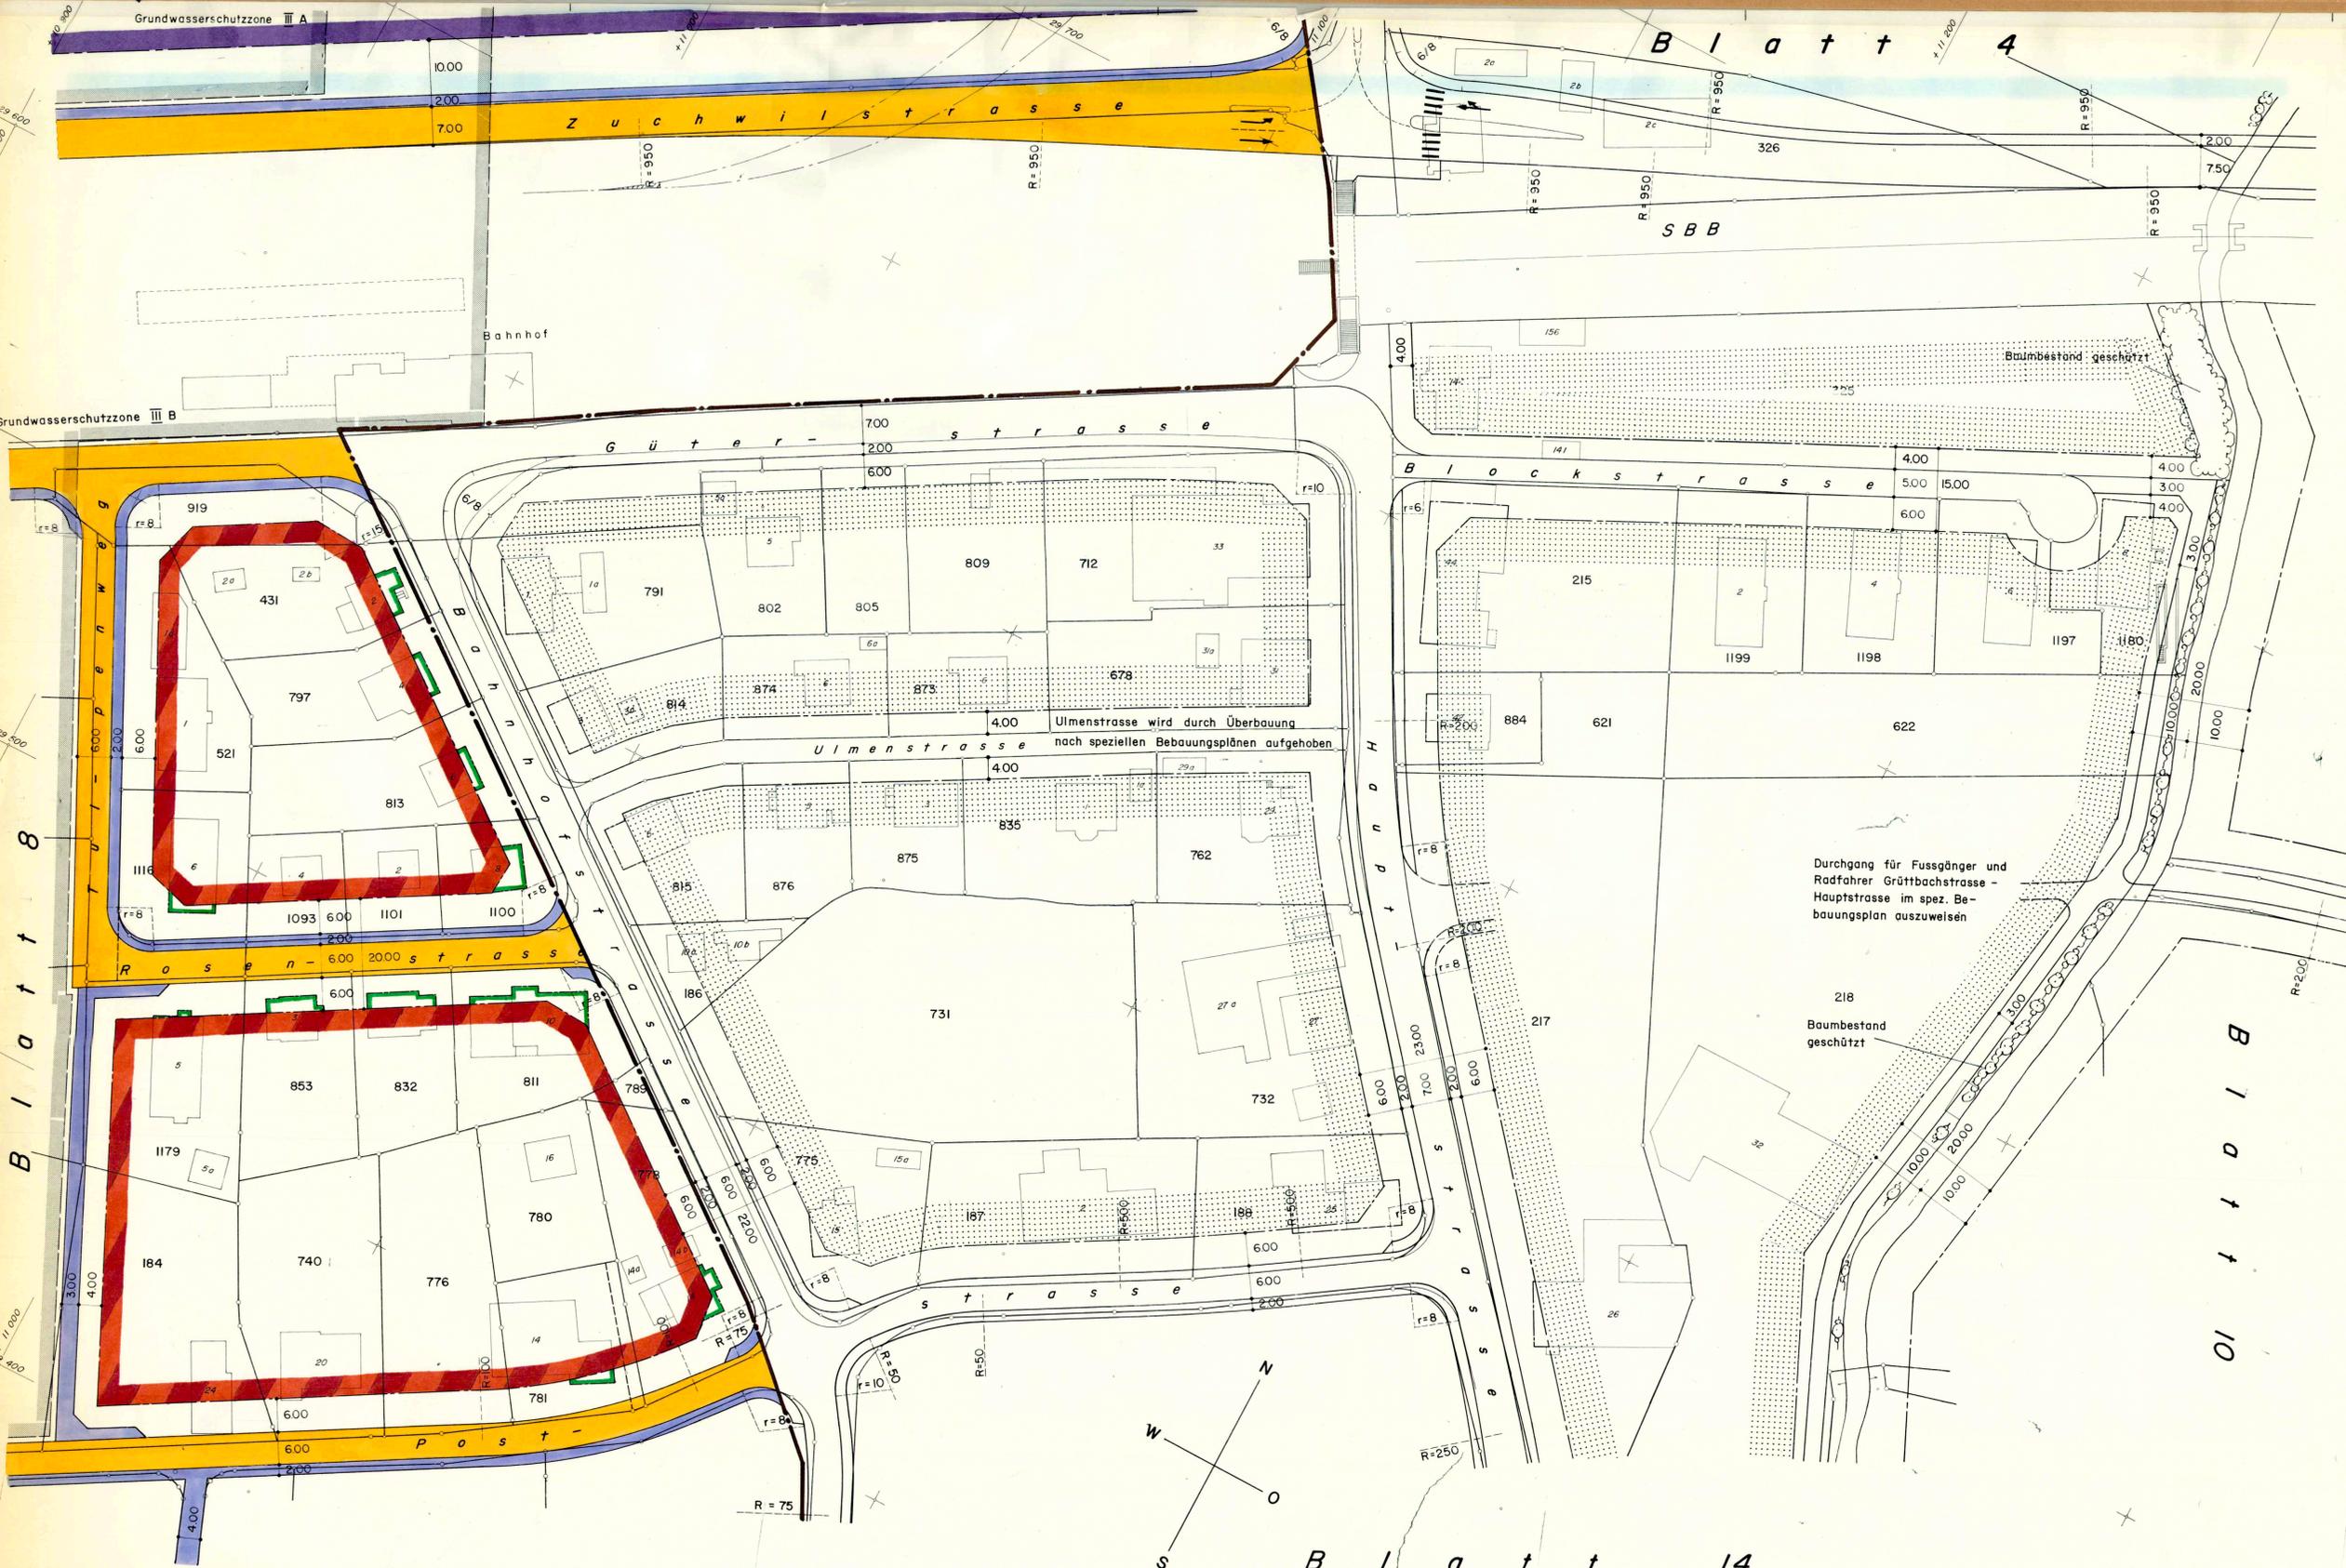

- Legende:**
- Kernzone A, Überbauung nur nach speziellem Bebauungsplan
 - Kernzone B, Überbauung nur nach speziellem Bebauungsplan
 - Wohn- und Gewerbezone WG I/3
 - Grundwasserschutzzone
 - Kantonsstrassen
 - Gemeindestrassen
 - Trottoir / Gehweg
 - Gewässer
 - Baulinien
 - Vorbaulinien

Öffentliche Auflage
Vom 17.5. - 17.6. 1976

Von der Gemeindeversammlung genehmigt
Luterbach, den 21. Dezember 1978

Der Ammann: *[Signature]* Der Gemeindegeschreiber: *[Signature]*

Vom Regierungsrat genehmigt
Durch Beschluss Nr. 3534 vom 22. Juni 79

Planbegrenzung *Dr. Max G...*



Blatt 8

Blatt 14

Blatt 10