


Kanton Solothurn
Gemeinde Luterbach

Bebauungsplan Strassen und Baulinien

Blatt 12

Situation 1:500

WA Weber + Anghorn Ingenieur- und Vermessungsbüro		
4500 Solothurn Kapuzinerstrasse 11 Telefon 065 22 31 51		
Eitw.	Änderungen: A im März 1976 B im Januar 1977	Datum Zuchwil, im Juni 1975
Gez. J. S.		Format 60 x 105
Kontr.		Plan Nr. 507 312 B

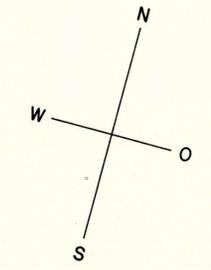

B I D T 13

Legende:

- Wohnzone W 1/2
- Wohnzone W 2/3
- Kantonsstrassen
- Gemeindestrassen
- Trottoir
- Gewässer
- Baulinien
- Vorbaulinien
- Grundwasserschutzzone


Öffentliche Auflagen
Vom 17.5. - 17.6.1976 / 24.2. - 26.3.1977

Von der Gemeindeversammlung genehmigt
Luterbach, den 21. Dezember 1978

Der Ammann: *R. Chiel* Der Gemeindefreiber: *C. ...*

Vom Regierungsrat genehmigt
Durch Beschluss Nr. 3534 vom 22. Juni 79

Dr. Max Gygis

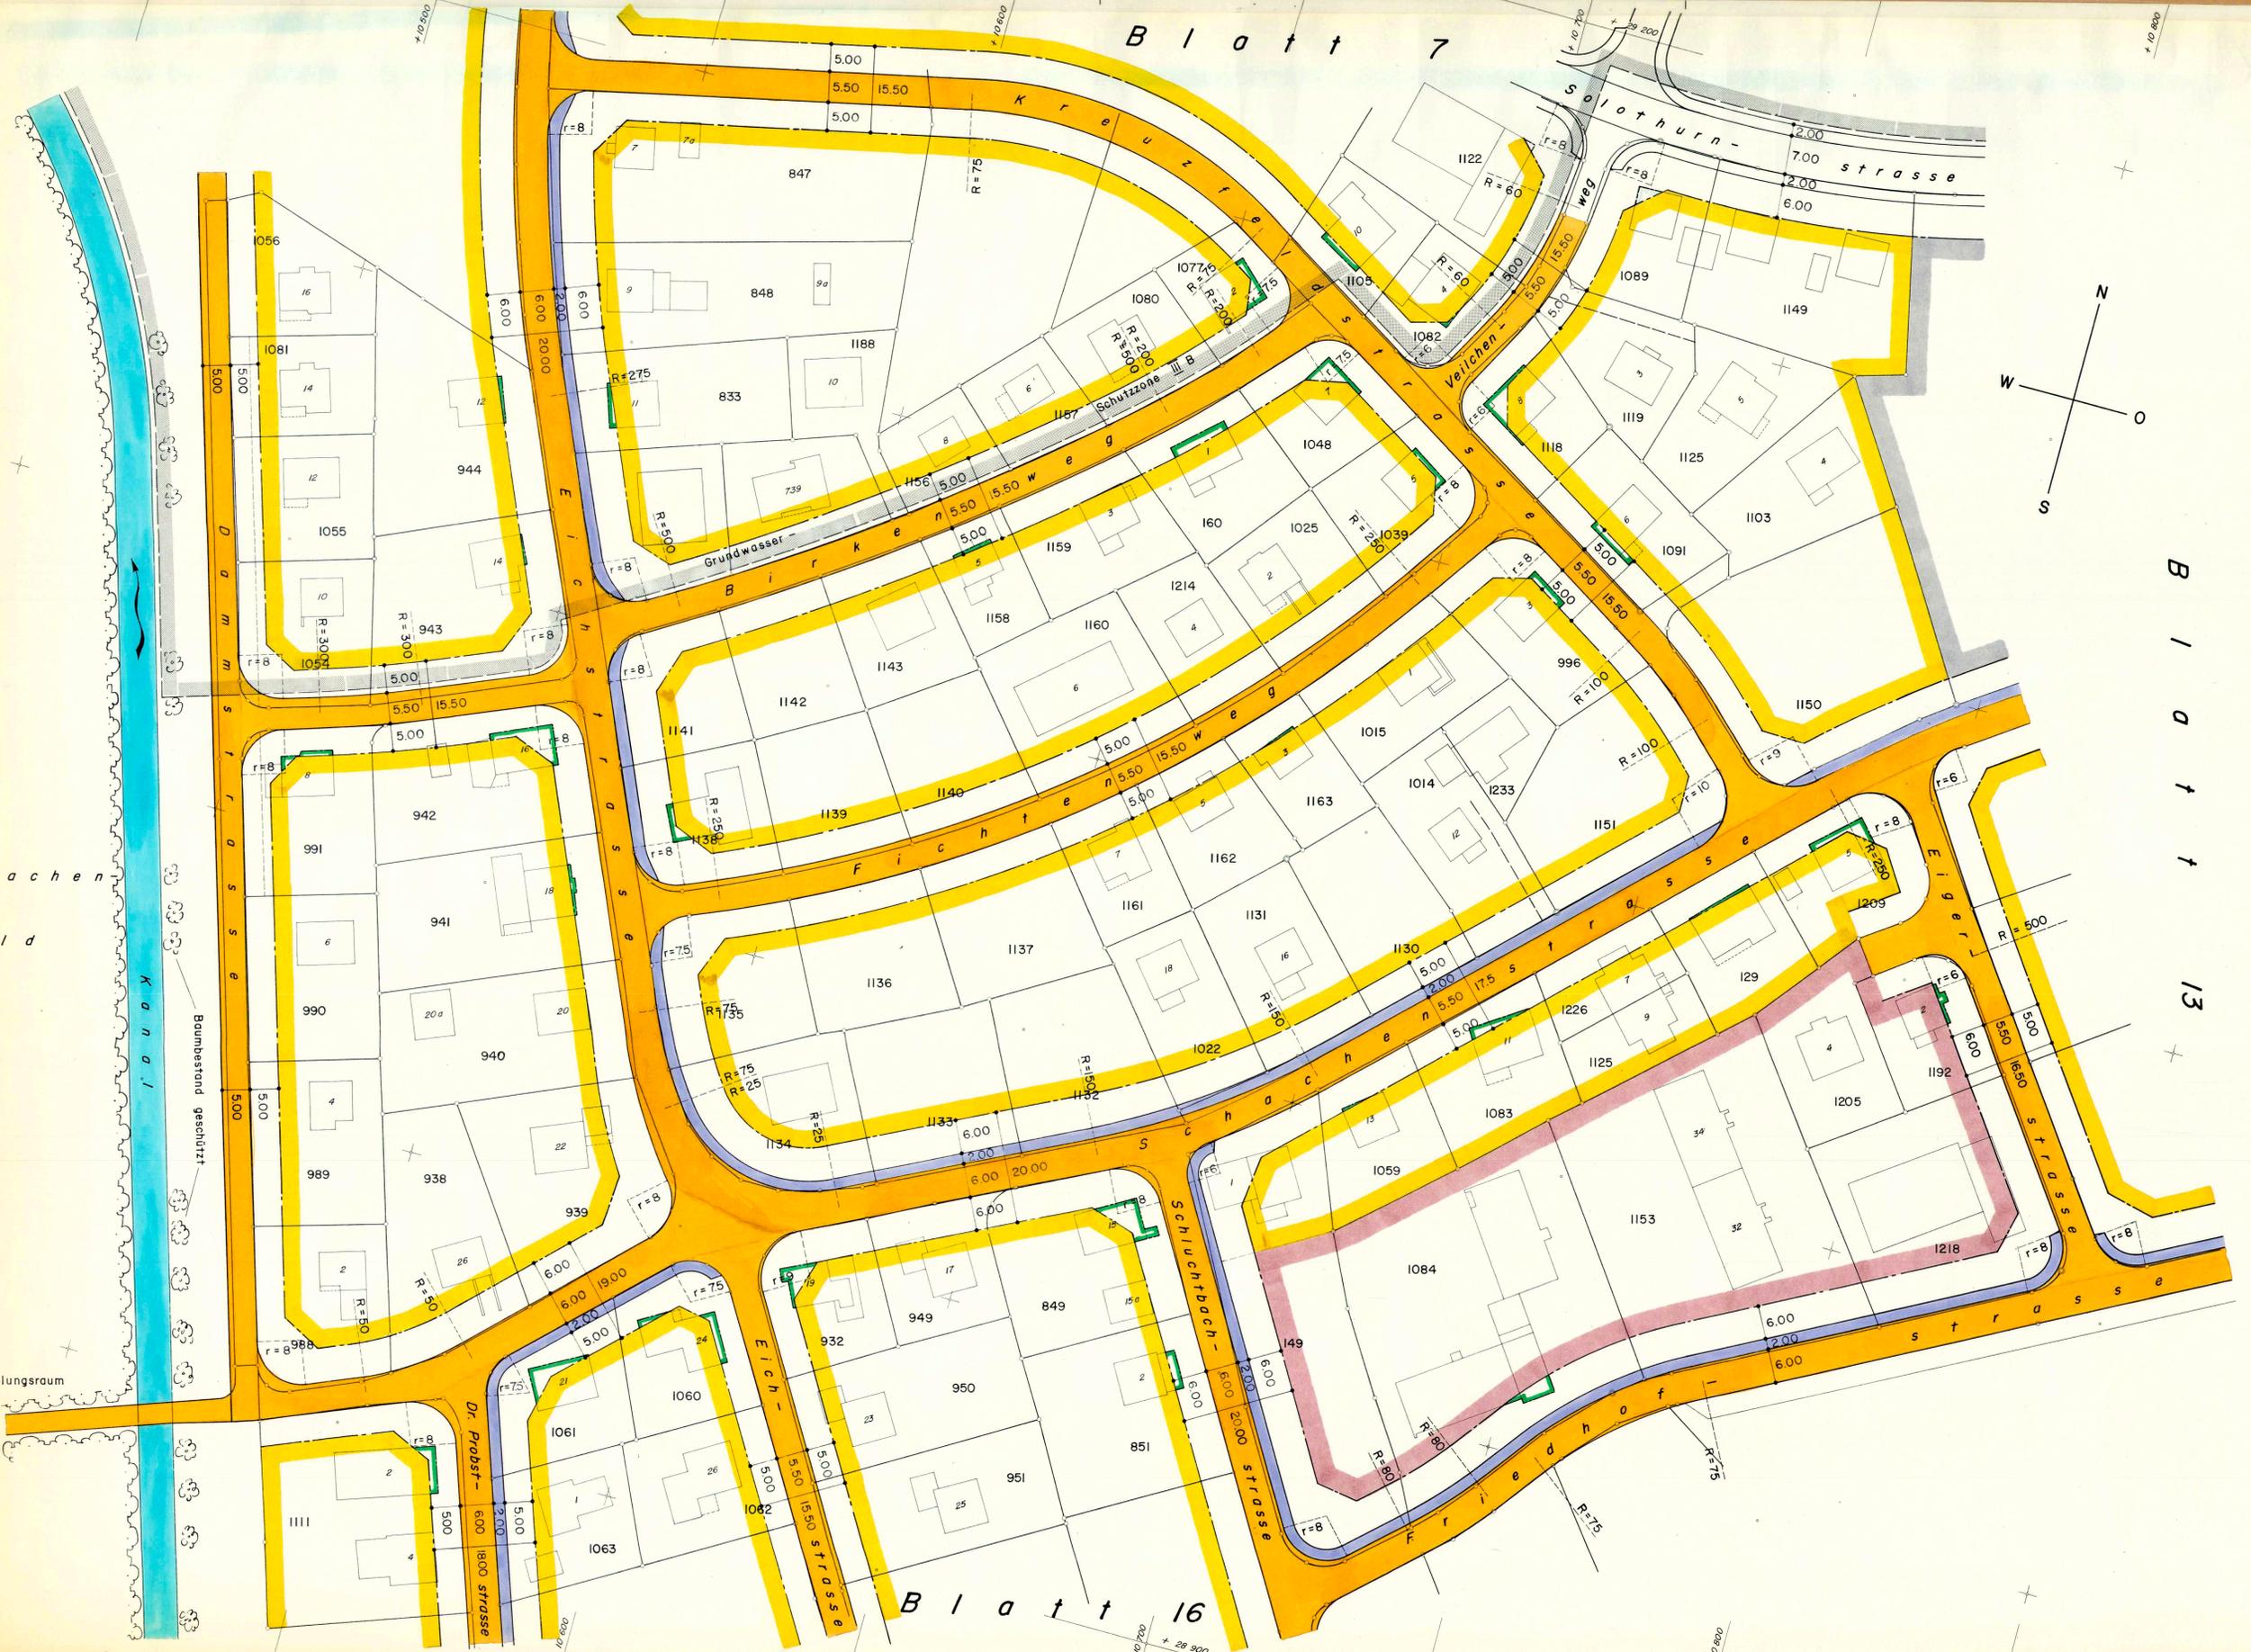

Schachen
Wald

zum
Erholungsraum