

Kanton Solothurn  
Gemeinde Luterbach

**Bebauungsplan  
Strassen und Baulinien**


Blatt 13

Situation 1:500

<b>MA</b> Weber + Angehrn Ingenieur- und Vermessungsbüro		
<small>4500 Solothurn Kapuzinerstrasse 11 Telefon 065 22 31 51</small>		
Entw.	Änderungen: A im März 1976 B im Januar 1977	Datum Zuchwil, im Juni 1975
Gez. J. S.		Format 60 x 105
Kontr.		Plan Nr. 507 313 B

Blatt 12

Blatt 14

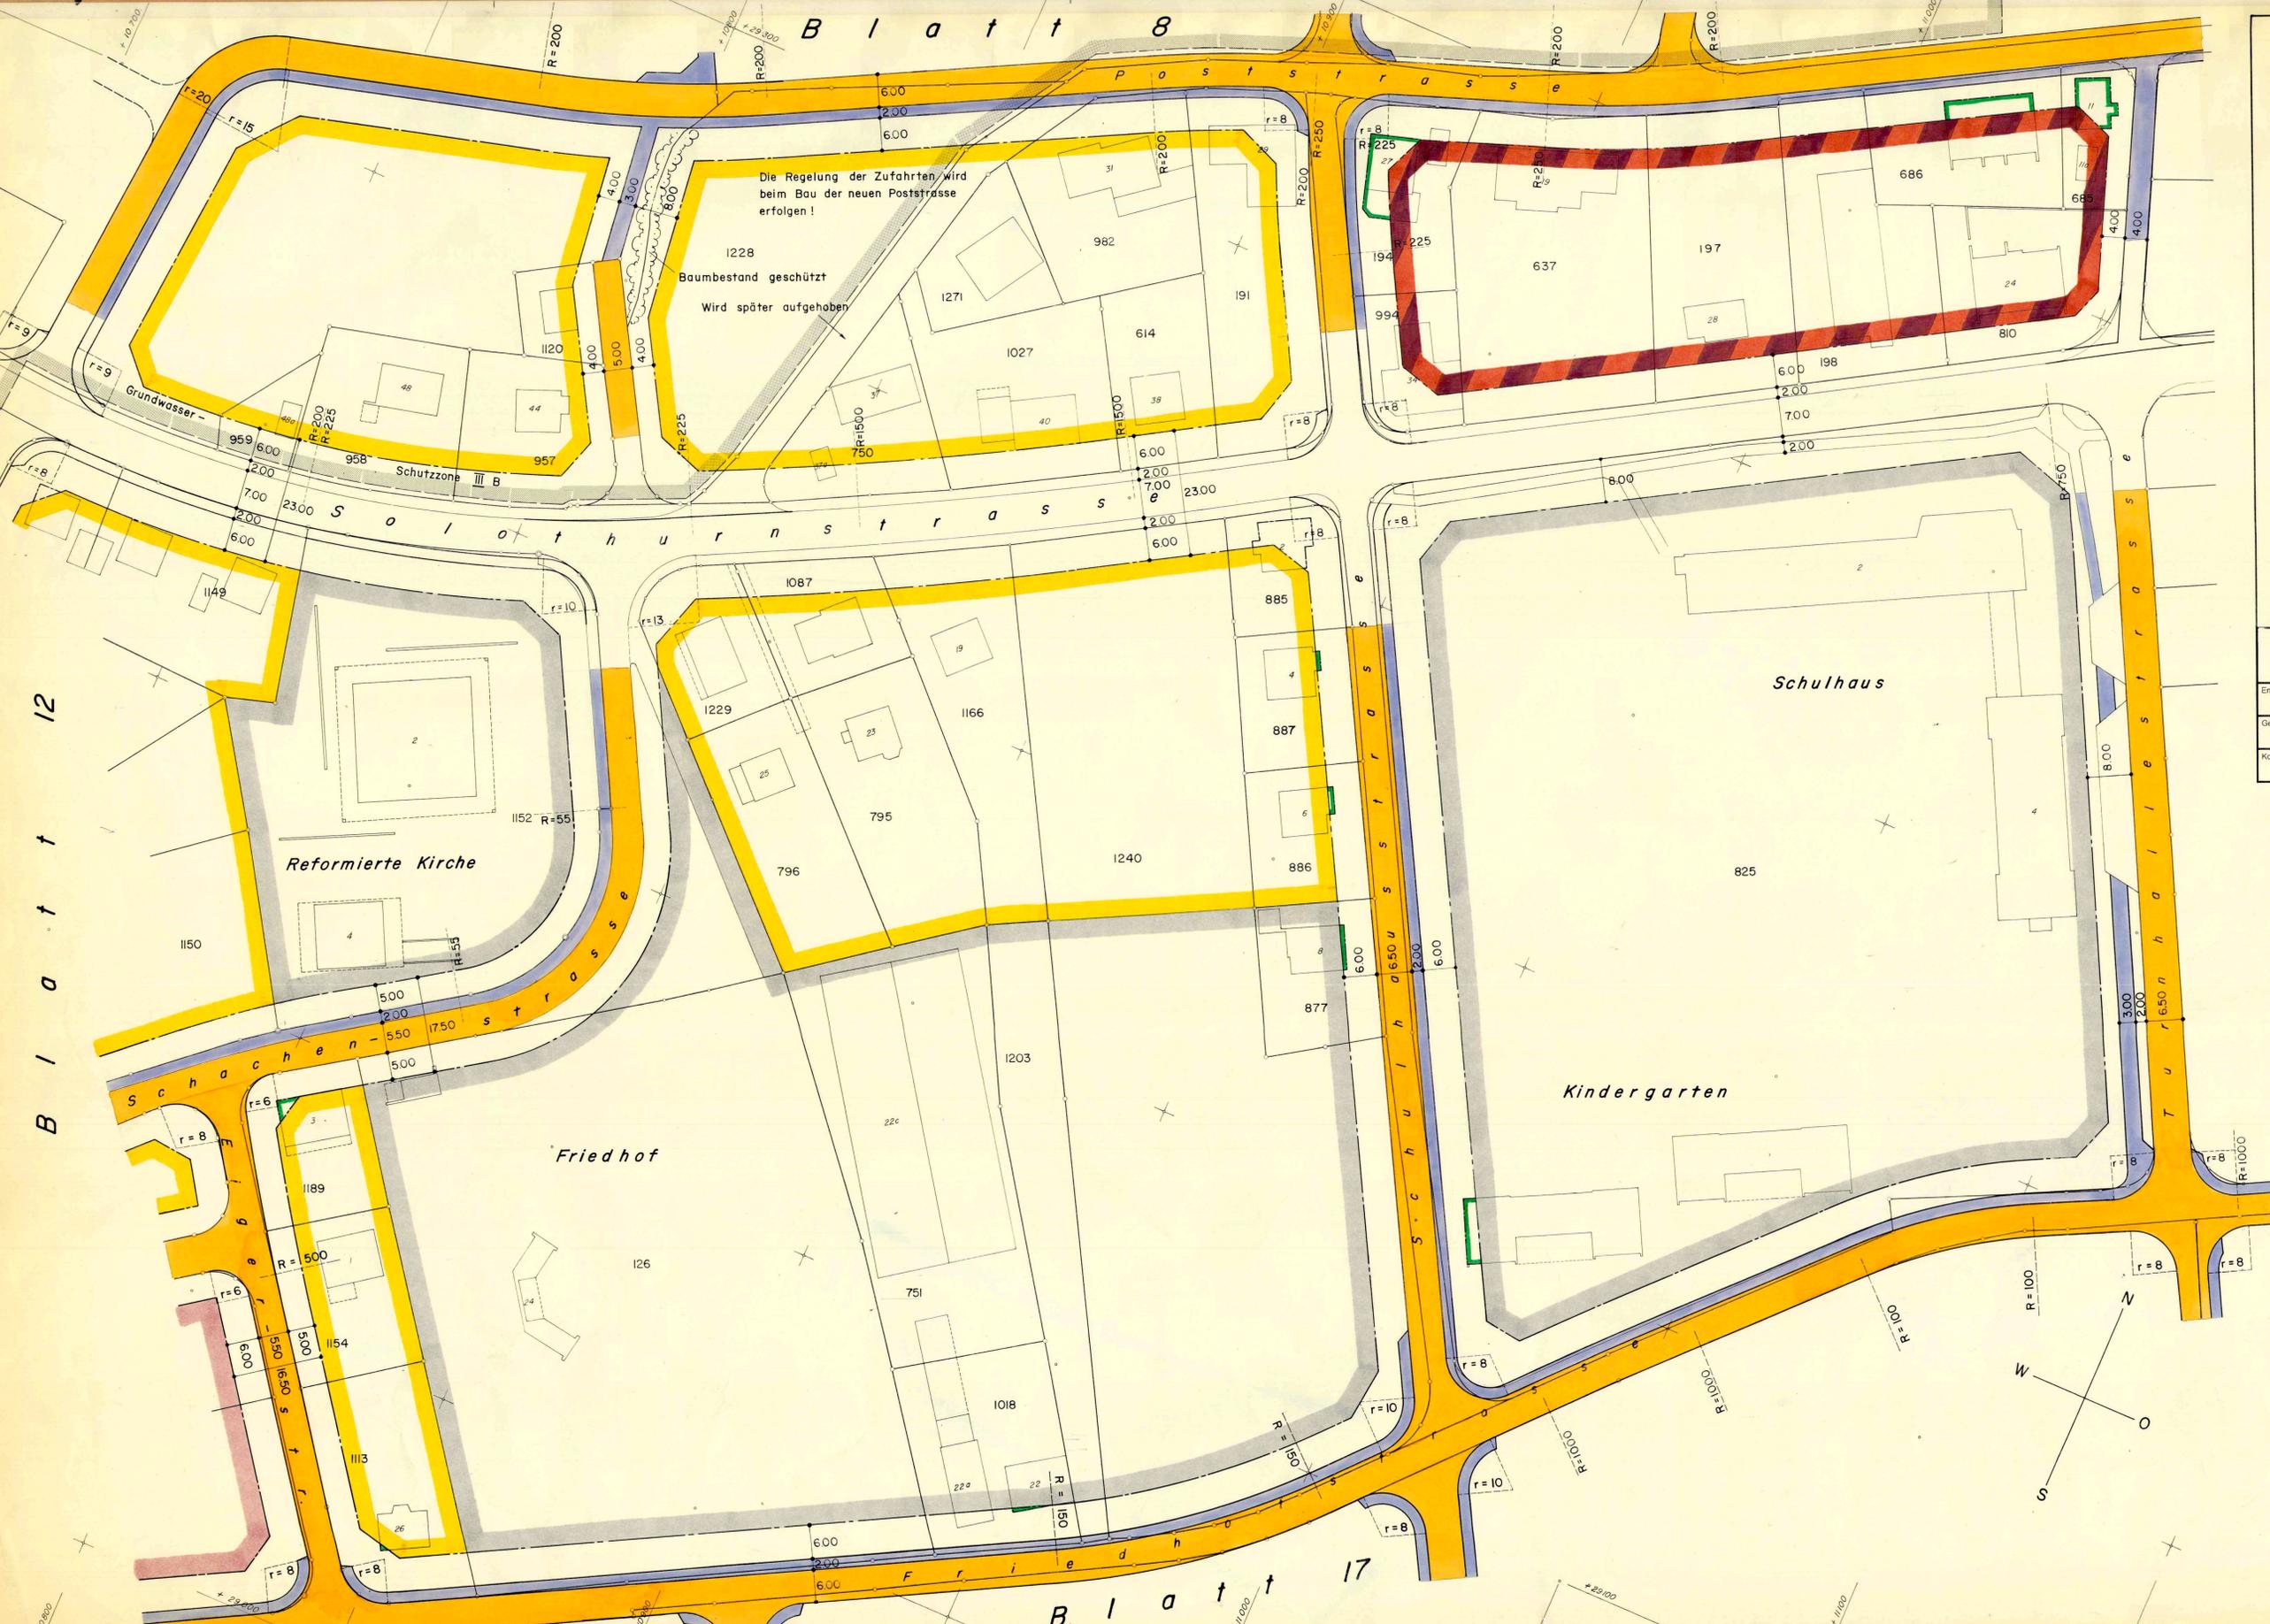

**Legende:**

- Wohnzone W 1/2
- Wohn- und Gewerbezone WG 1/3
- Zone für öffentliche Bauten + Anlagen
- Kantonsstrassen
- Gemeindestrassen
- Trottoir / Gehweg
- Baulinien
- Vorbaulinien
- Gewässerschutzzone

Etappierung  
siehe  
Zonenplan

Öffentliche Auflagen  
Vom 17.5. - 17.6.1976 / 24.2. - 26.3.1977

Von der Gemeindeversammlung genehmigt  
Luterbach, den 21. Dezember 1978

Der Ammann: *R. Hüni* Der Gemeindevorsteher: *C. Hüni*

Vom Regierungsrat genehmigt  
Durch Beschluss Nr. 3554 vom 22. Juni 1979  
*Dr. Max Gysin*

