

Kanton Solothurn
Gemeinde Luterbach

Bebauungsplan
Strassen und Baulinien

Blatt 16

Situation 1:500

WA Weber + Anghern Ingenieur- und Vermessungsbüro		
<small>4500 Solothurn Kapuzenstrasse 11 Telefon 065 22 31 51</small>		
Entw.	Änderungen:	Datum
Gez. Fi.	A im März 1976 B im Januar 1977 C im Dezember 1977	Zuchwil, im Juni 1975
Kontr.		Format 60 x 105 Plan Nr. 507 316 C

Legende:

- Wohnzone W 1/2
- Wohnzone W 2/3
- Industriezone II B
- Gemeindestrassen
- Trottoir
- Gewässer
- Baulinien
- Vorbaulinien

Öffentliche Auflagen

Vom 17.5. - 17.6.1976 / 24.2. - 26.3.1977 / 14.7. - 14.8.1977

Von der Gemeindeversammlung genehmigt

Luterbach, den 21. Dezember 1978

Der Ammann:

R. Chiello



Der Gemeindefreiber:

B. Müller

Vom Regierungsrat genehmigt

Durch Beschluss Nr. 3534 vom 22. Juni 79

Dr. Max Gygis

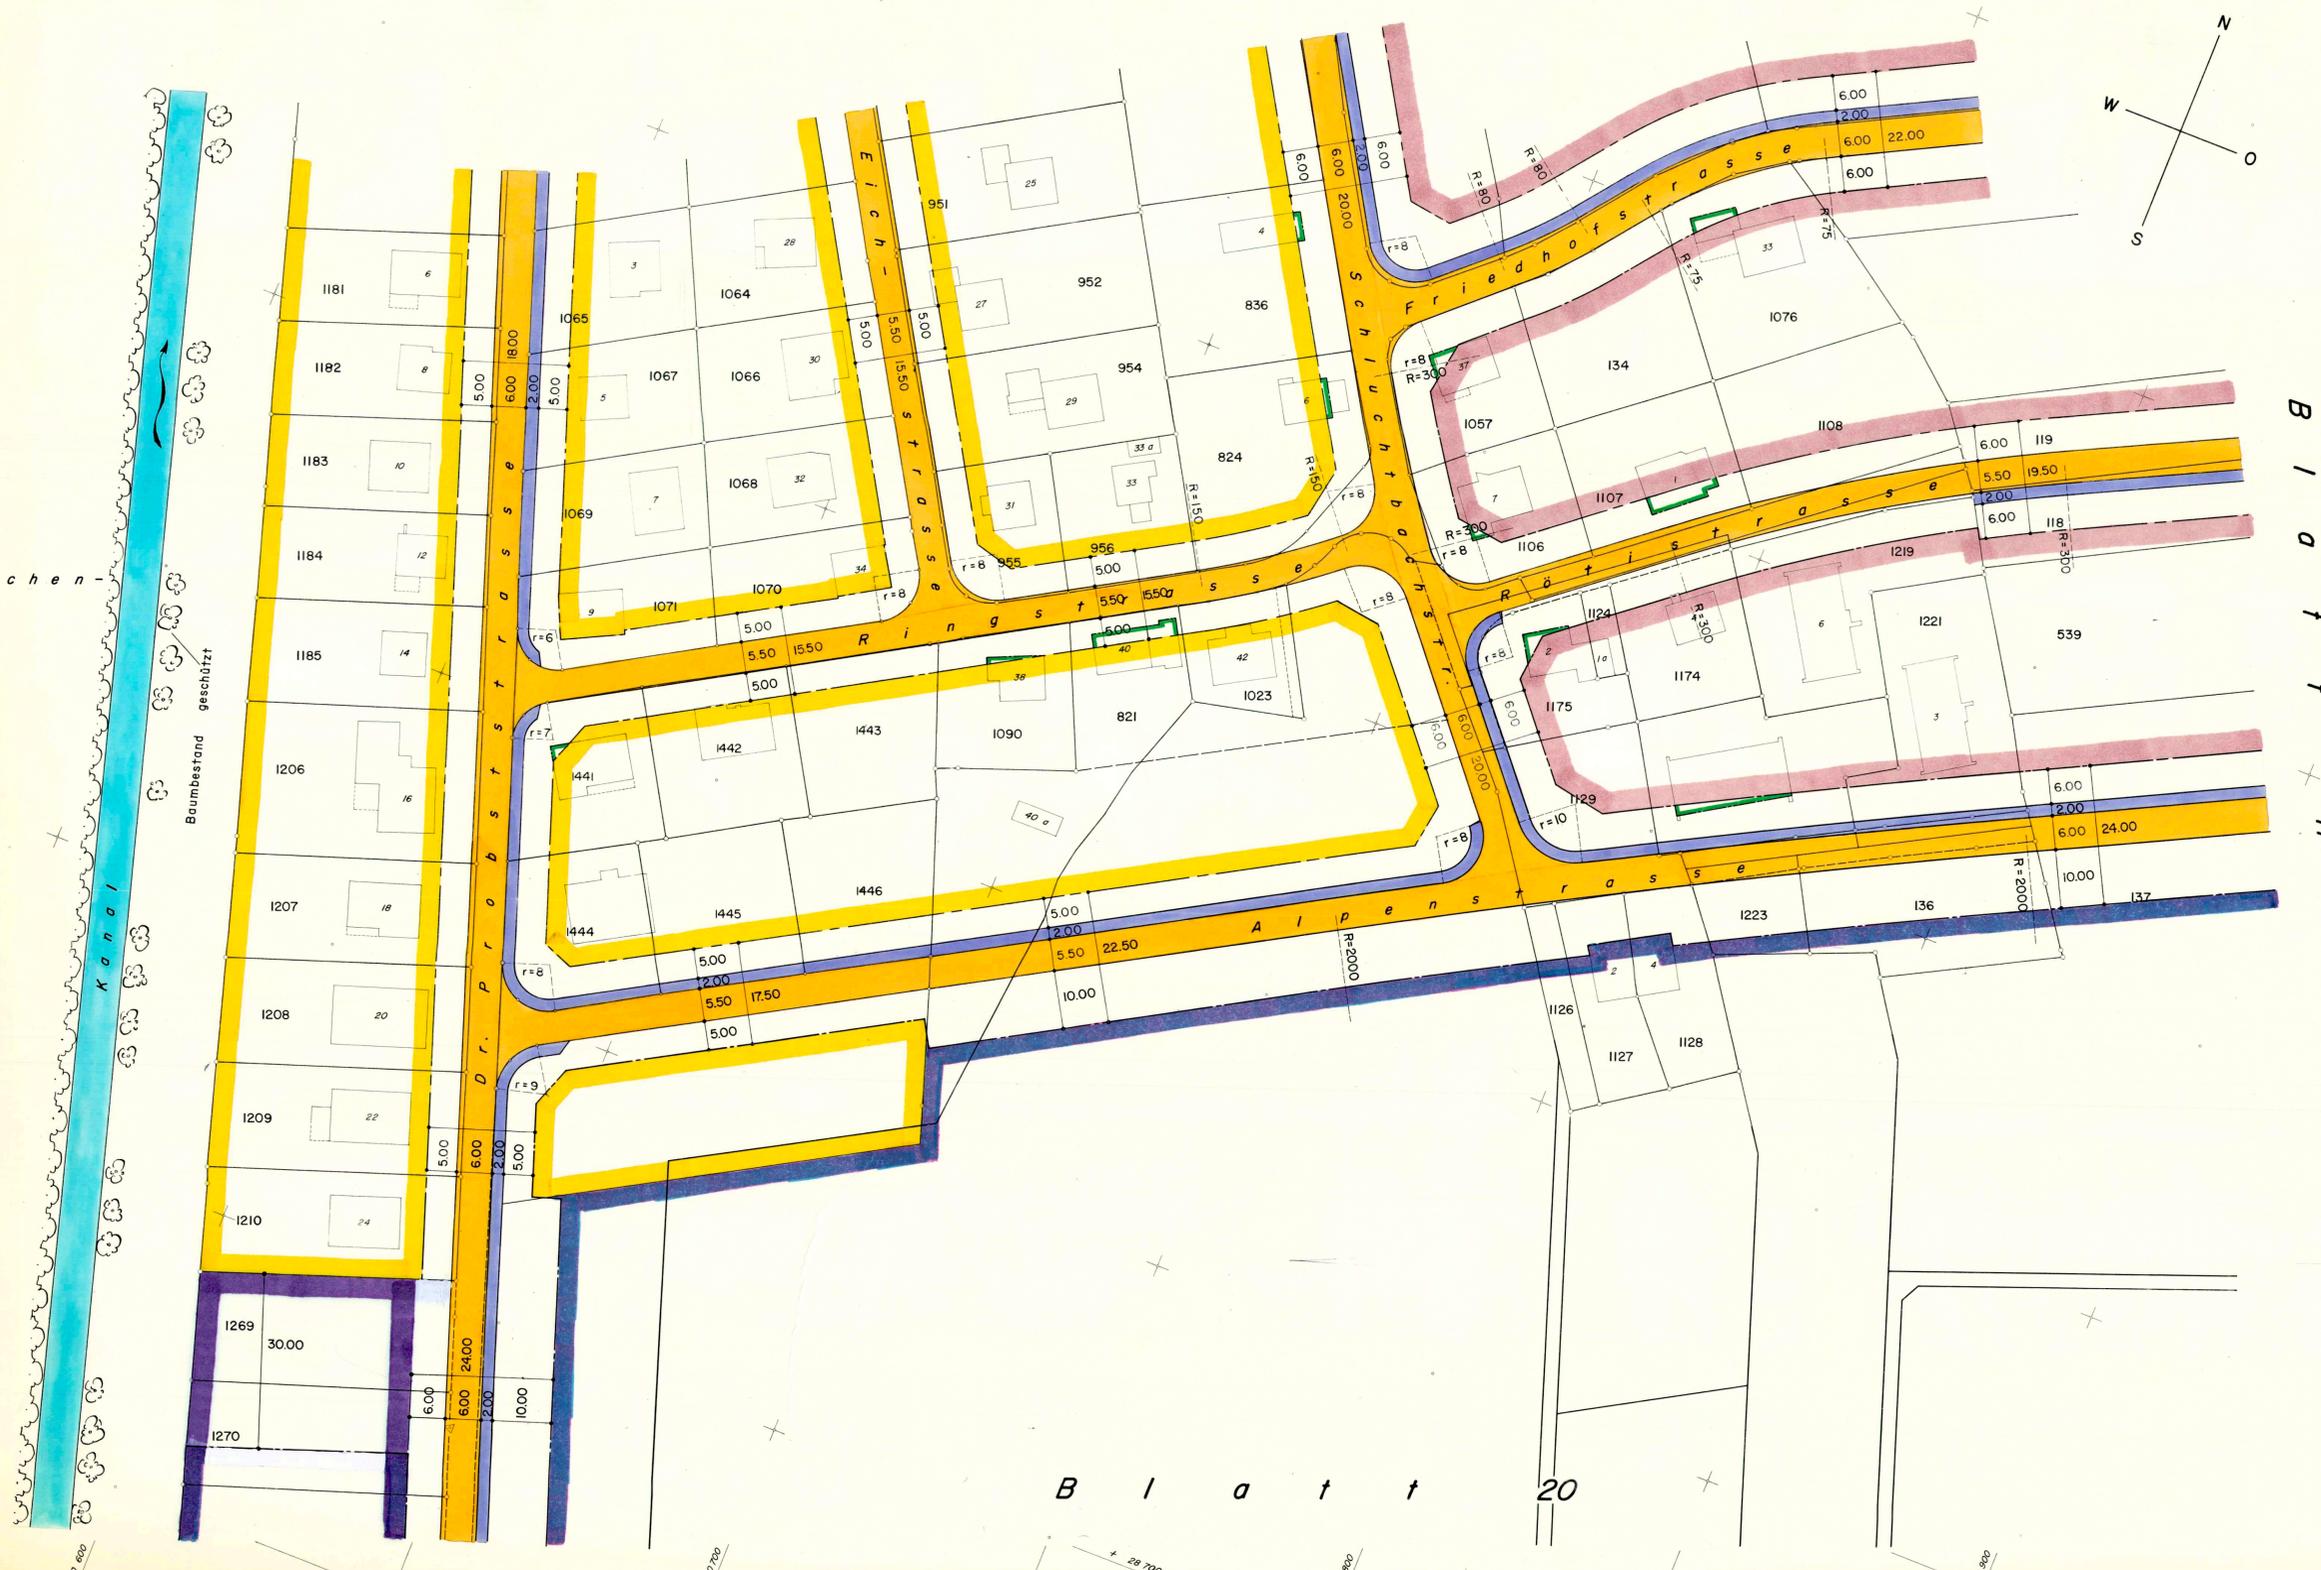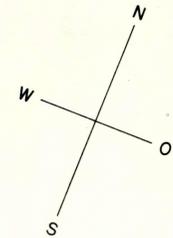

Schachenwald

Baumbestand geschützt

Kanal