

Kanton Solothurn
Gemeinde Luterbach

Ortsplanung Luterbach

Erschliessungsplan

Strassen und Baulinien

im Areal zwischen Solothurn- / Unterführungsstr.

Situation 1:1000

Öffentliche Auflage vom 29.1. - 28.2.1998

Vom Gemeinderat der Einwohnergemeinde Luterbach genehmigt

durch Beschluss Nr. 98.6.8/4 vom 8.6.1998

Der Gemeindepräsident:

W. Weber



Der Gemeindegemeinschafter:

[Signature]


Vom Regierungsrat genehmigt

durch Beschluss Nr. 1537 vom 10.7.1998

Dr. K. F. ...



Änderungen	Datum	Solothurn	im März 1998
A		Gezeichnet	Jo
B		Format	30 x 42
C		Plan Nr.	5907.00 - 371

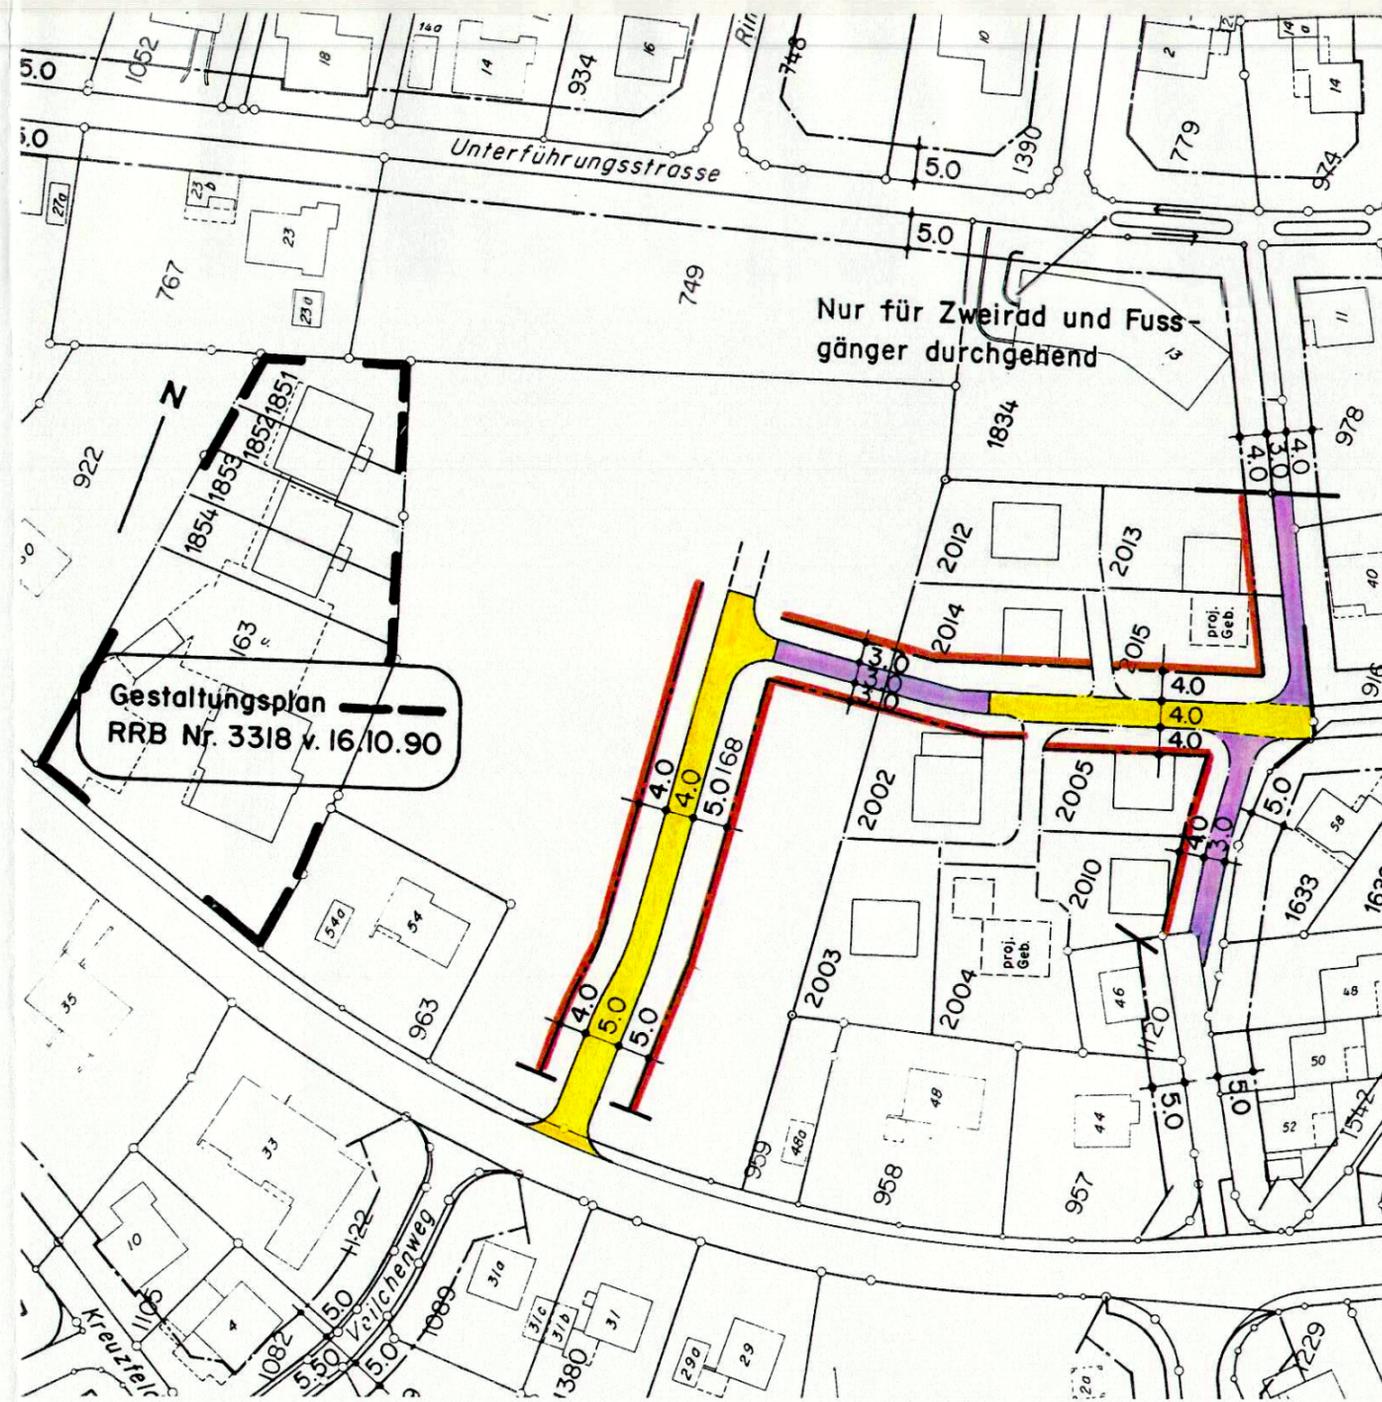

Legende

- Gemeindestrassen
- Öffentlicher Fuss- und Radweg (Durchlass für Dienst- und Notfahrzeuge)
- Baulinien
- Planbegrenzung