


GEMEINDE MATZENDORF

Baulandumlegung Kurzrainacker
Neuer Besitzstand

239 900

FLAECHENVERZEICHNIS :

	GB 1421	1700 m ²	ACKERMANN - WYSS ADOLF
	GB 1422	1008 m ²	FLURI THOMAS
	GB 1423	1709 m ²	GROLIMUND BEAT
	GB 1424	573 m ²	ERBEN HUG-MEISTER
	GB 1425	3317 m ²	KAUFMANN JOSEF
	GB 1426 GB 1427	289 m ² 103 m ²	STRASSENFLAECHEN

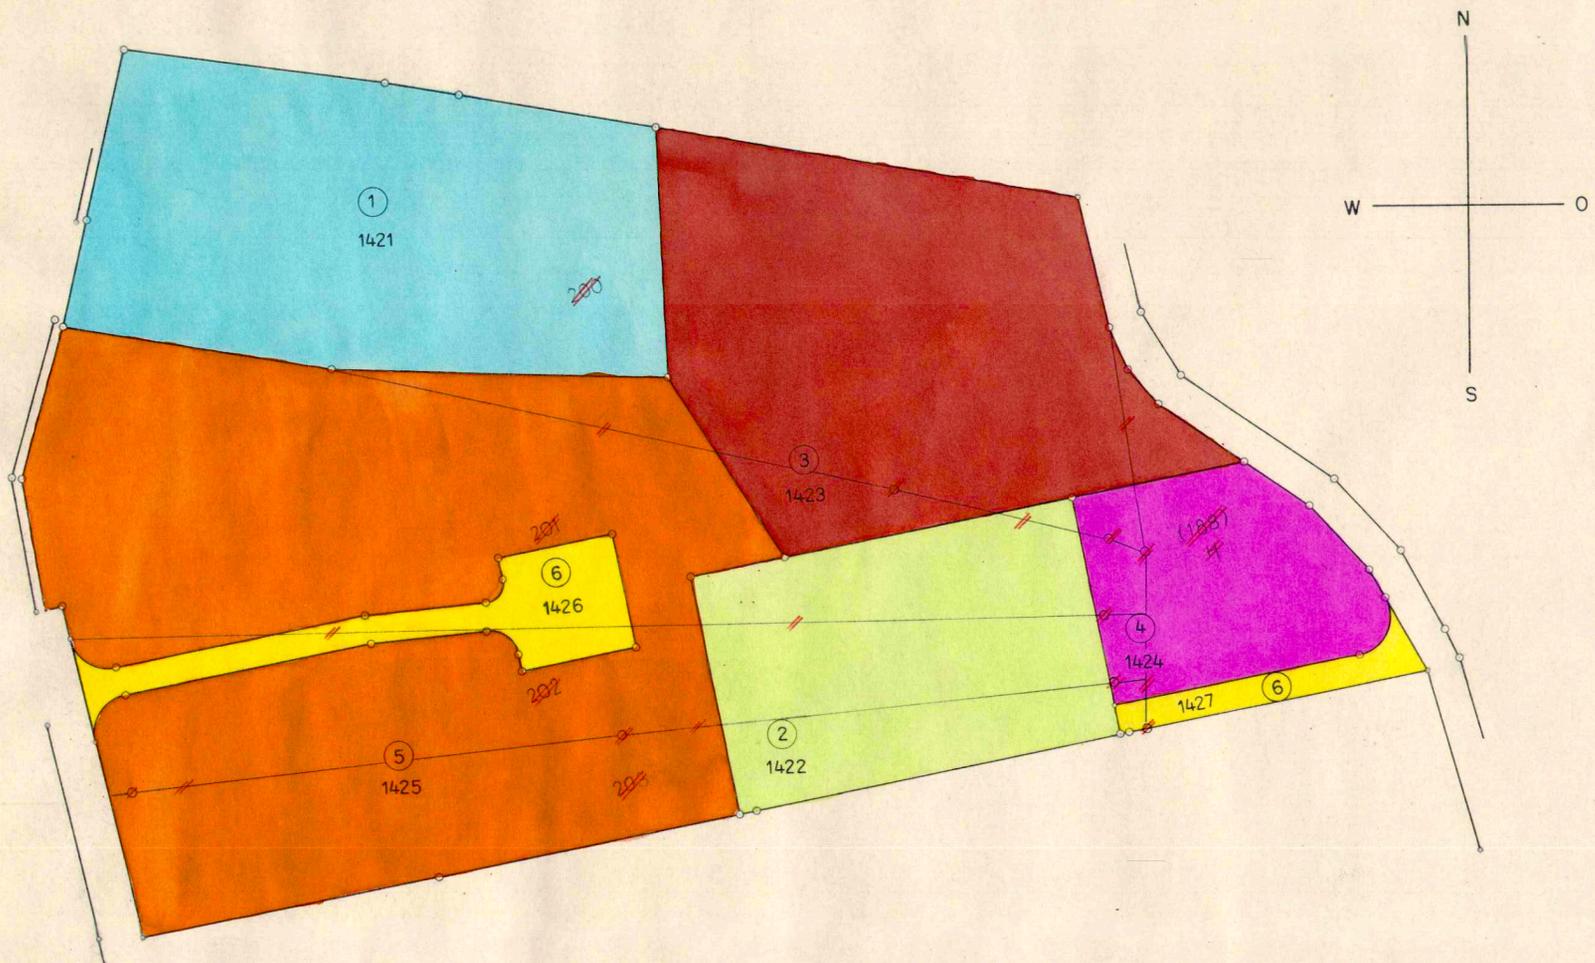

AUFLAGE ALTER BESITZSTAND VOM 21.08.1980 BIS 21.09.1980

GENEHMIGUNG DER NEUZUTEILUNG DURCH DEN EINWOHNERGEMEINDERAT
MATZENDORF AM 13.07.1981

DER AMMANN :

[Handwritten signature]

DER GEMEINDESCHREIBER :

[Handwritten signature]

Vom Regierungsrat durch heutigen
Beschluss Nr. 6869 genehmigt.
Solothurn, den 1.12.1981
Der Staatsschreiber:

[Handwritten signature]



1:500

26.08.1981 / wa