



71 / 18

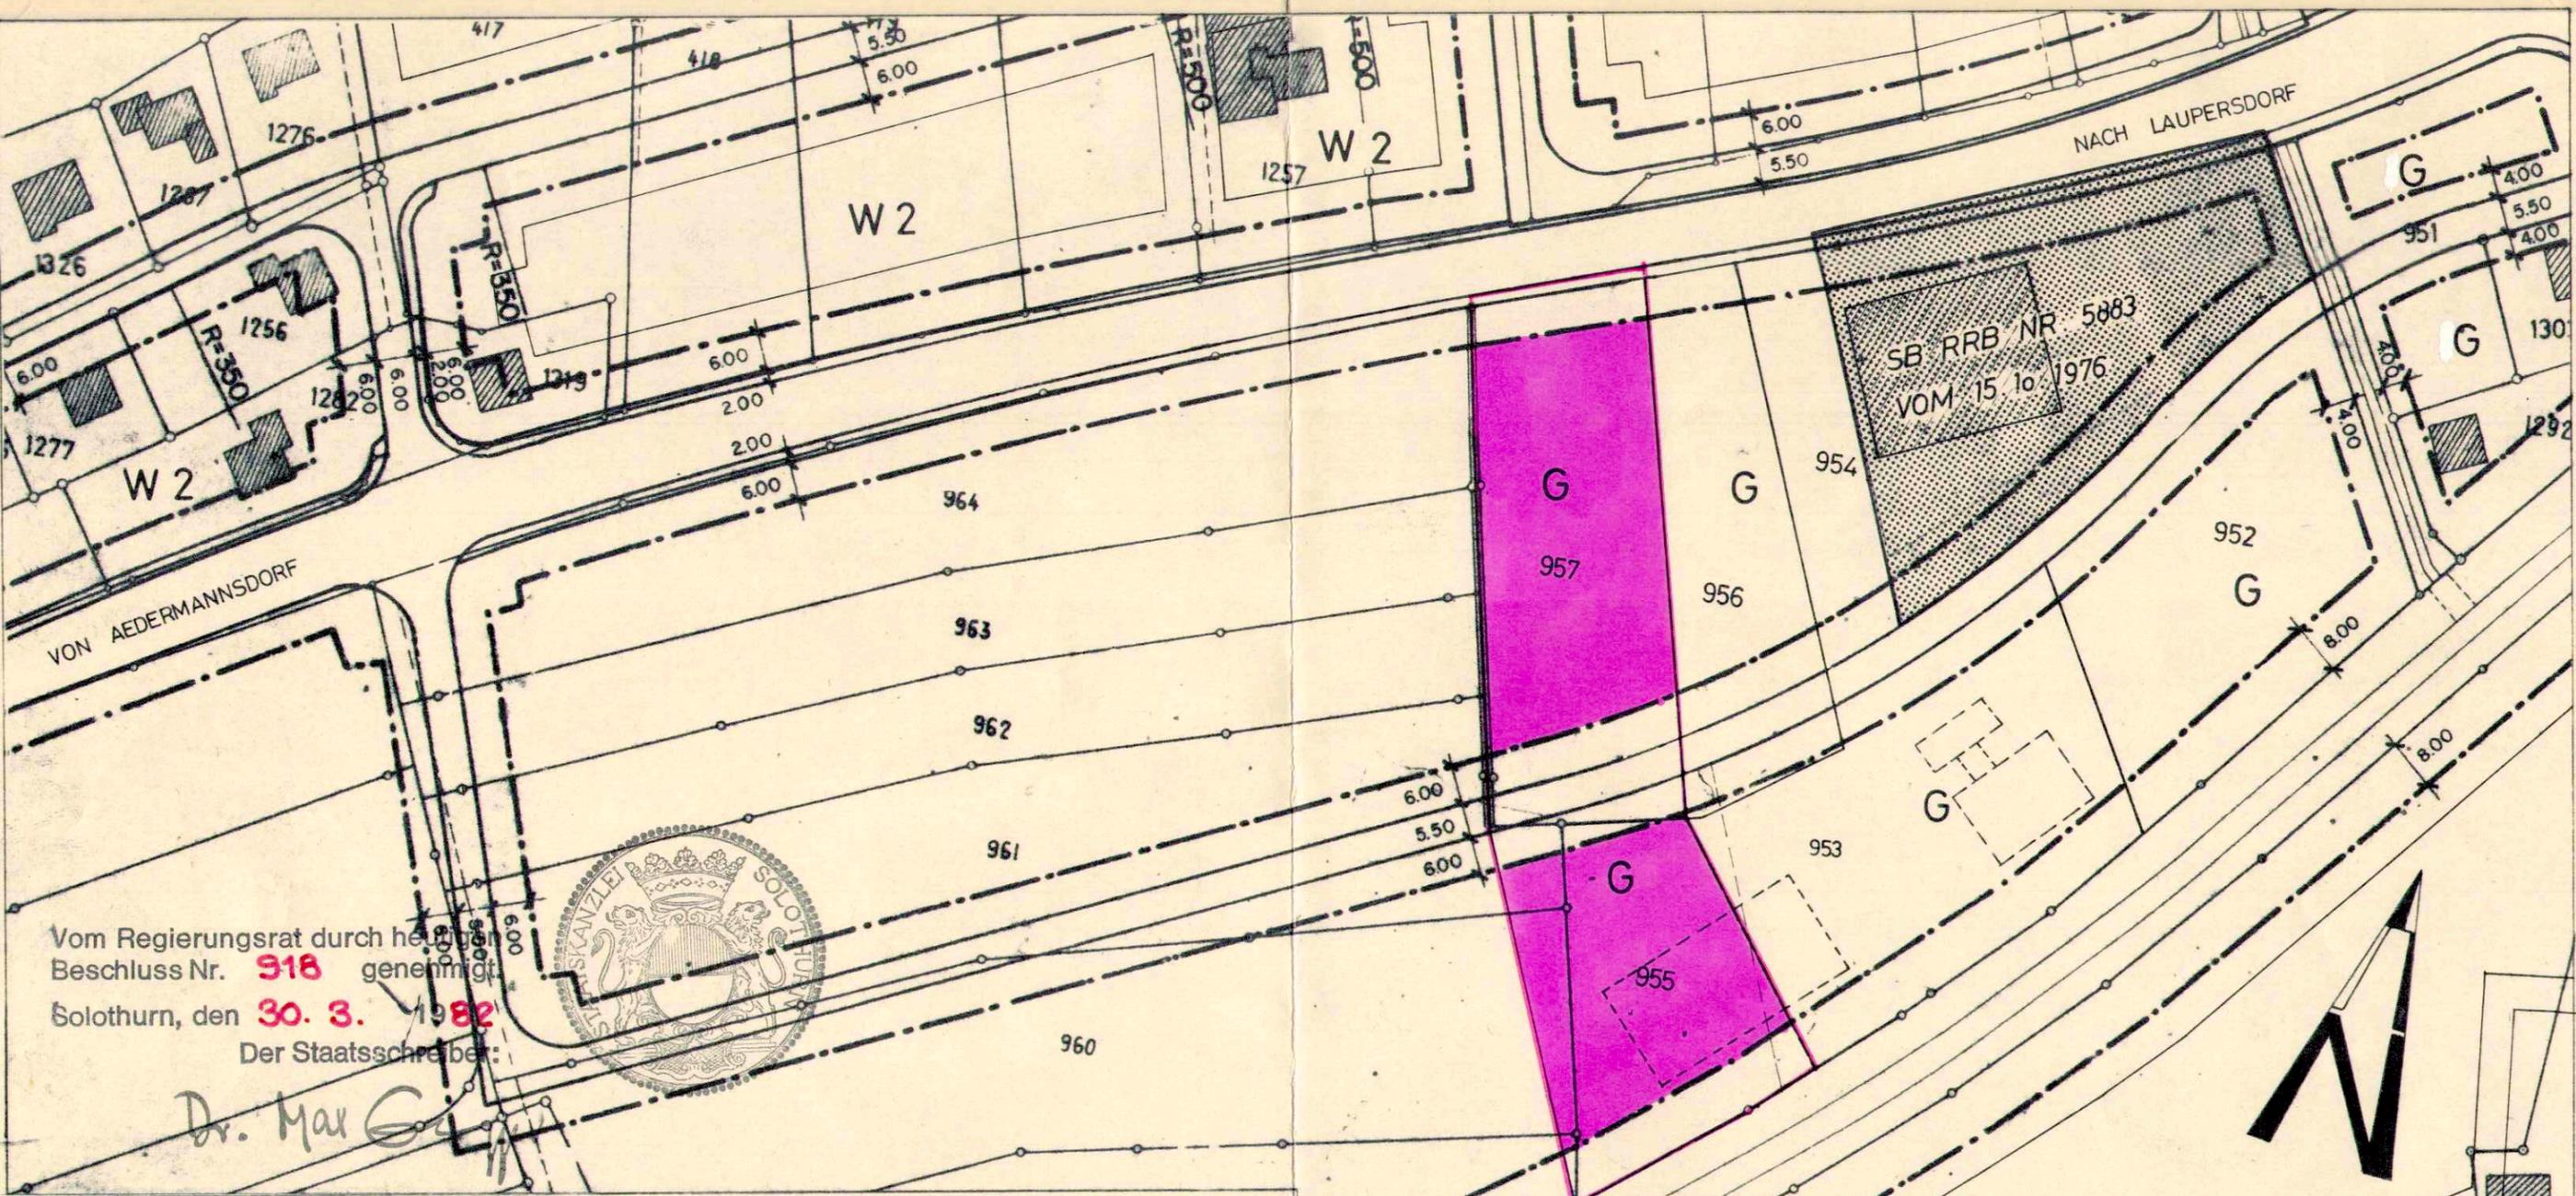

Vom Regierungsrat durch heutige
Beschluss Nr. **918** genehmigt
Solothurn, den **30. 3.** 1982
Der Staatsschreiber:

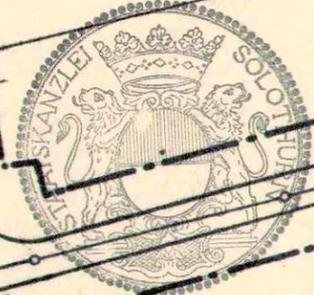

Dr. Max G...

GR - Beschluss vom 16. 11. 81

KANTON SOLOTHURN
GEMEINDE MATZENDORF

TEILERWEITERUNG GEWERBEZONE

GEMAESS VERHANDLUNGEN VOM 23.09.1981

SITUATION 1:1000

R. Pöhl

O. Casanovi

LEGENDE:

— AUFLAGEBEGRENZUNG

1. ETAPPE GEWERBEZONE

**BERNASCONI
+ METTLER**

INGENIEURE ETH/SIA

4710 BALSTHAL
062 / 71 16 66

PLAN NR: 2302-4A DATUM 08.10.81/vw