71 / 22

KANTON SOLOTHURN
GEMEINDE MATZENDORF

ÄNDERUNG STRASSEN U. BAULINIENPLAN DORFWEG / DORFSTRASSE

SITUATION 1:1000

GENEHMIGT DURCH DEN EINWOHNERGEMEINDERAT VON MATZENDORF:
MATZENDORF, DEN 1. Sept. 1986
DER AMMANN: Hunbaumer
DIE GEMEINDESCHREIBERIN: H. Meister-Haas

GENEHMIGT DURCH DEN REGIERUNGSRAT DES KANTONS SOLOTHURN
GEMÄSS RRB NR. 379 VOM 10. Feb. 1987
DER LANDAMMANN:
DER STAATSSCHREIBER: Der Stellvertreter: Kälin

GEZ	R.M.	DATUM 26.8.86	PLAN NR. 2602
PL. GR	30/84	KORR	10
MSST	1:1000	KORR	
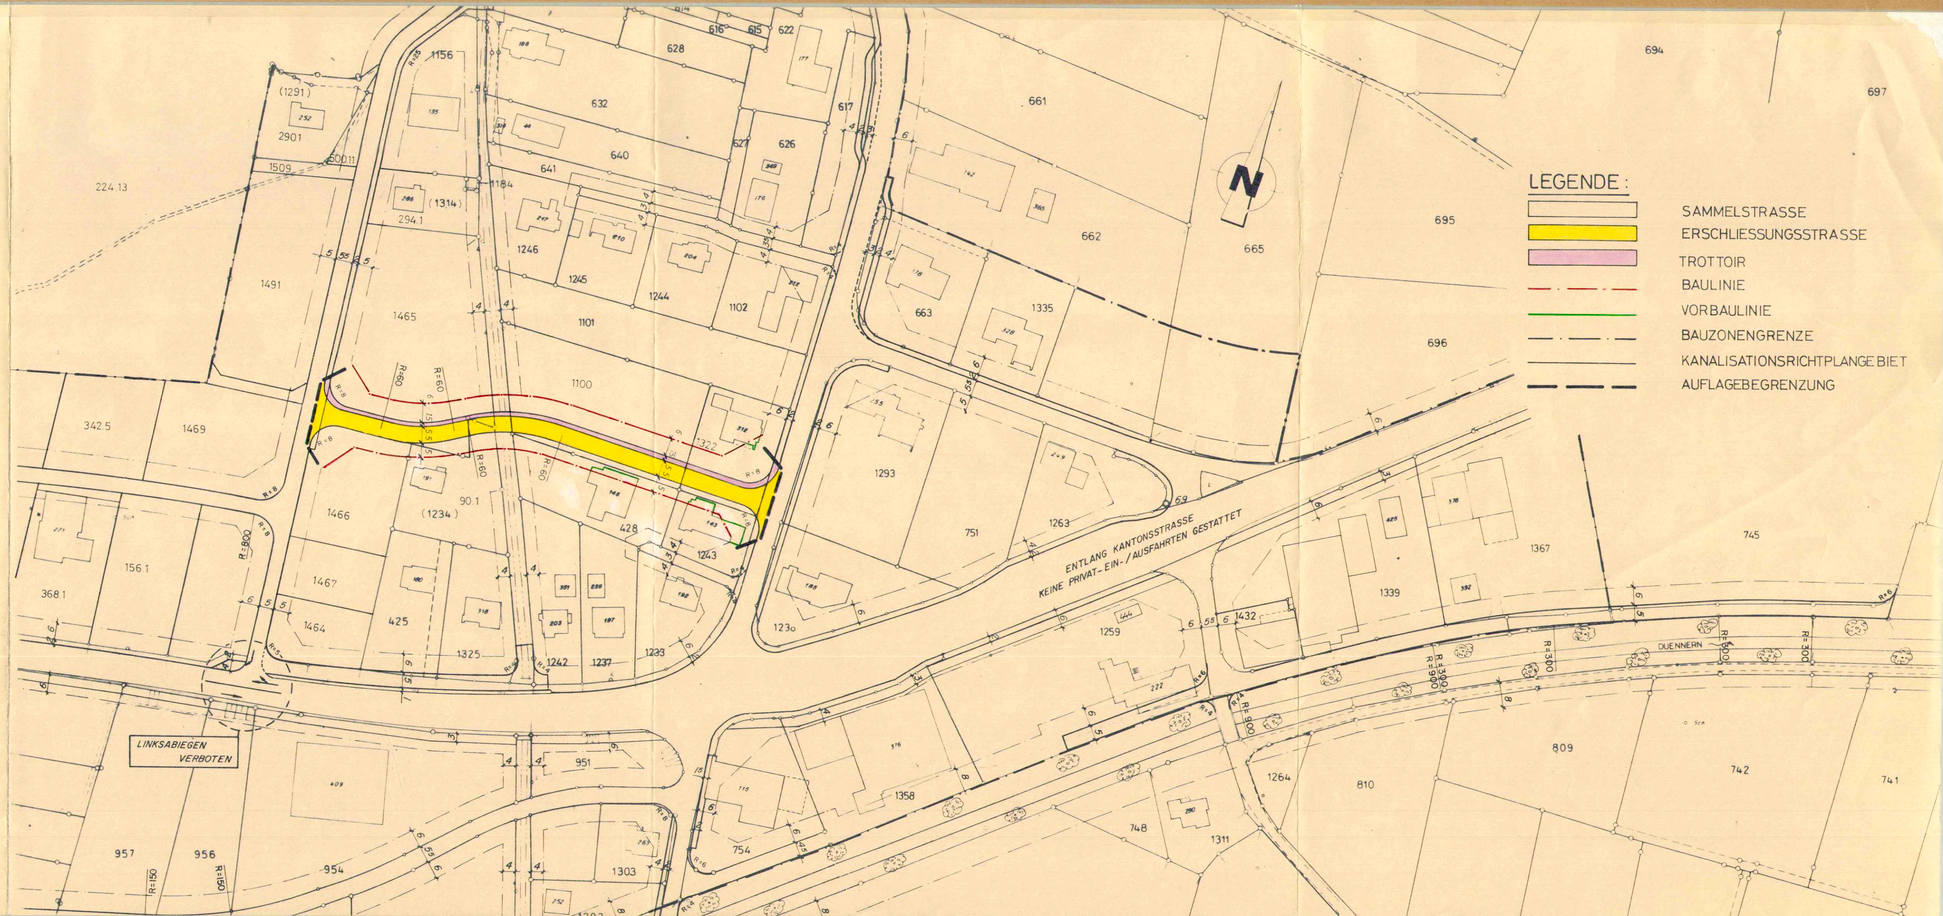
BERNASCONI + METTLER INGENIEURE ETH/SIA
4710 BALSTHAL 062/71 16 66
4705 WANGEN a/A 065/71 23 44