

71 / 27

KANTON SOLOTHURN

GEMEINDE MATZENDORF

ANPASSUNG BAUZONENGRENZE VON GBNR. 1790

(WOHNZONE W2 / LANDWIRTSCHAFTSGEBIET)

SITUATION 1 : 2000

AUFLAGE VOM 23.6.94 BIS 22.7.1994

GENEHMIGT DURCH DEN EINWOHNERGEMEINDERAT VON MATZENDORF
MATZENDORF, DEN 13.6.1994

DER GEMEINDEPRÄSIDENT

A. Hunkel




DER GEMEINDESCHREIBER:

U. Hunschauer

GENEHMIGT DURCH DEN REGIERUNGSRAT DES KANTONS SOLOTHURN
GEMAESS RRB NR. 2211 VOM 9. AUGUST 1994

DER STAATSSCHREIBER:

Dr. K. Schwab

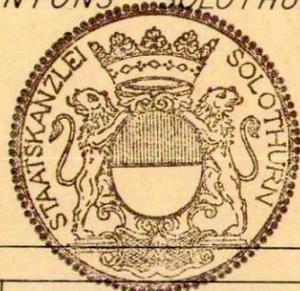


REV.	DATUM : 7.6.94
REV. :	MASSTAB : 1:2000
REV. :	GEZ. : PF
REV. :	PLAN GR. : 30.42

PLAN NR.

2602-11

**Bernasconi Felder Schaffner
Ingenieure AG ETH/SIA**

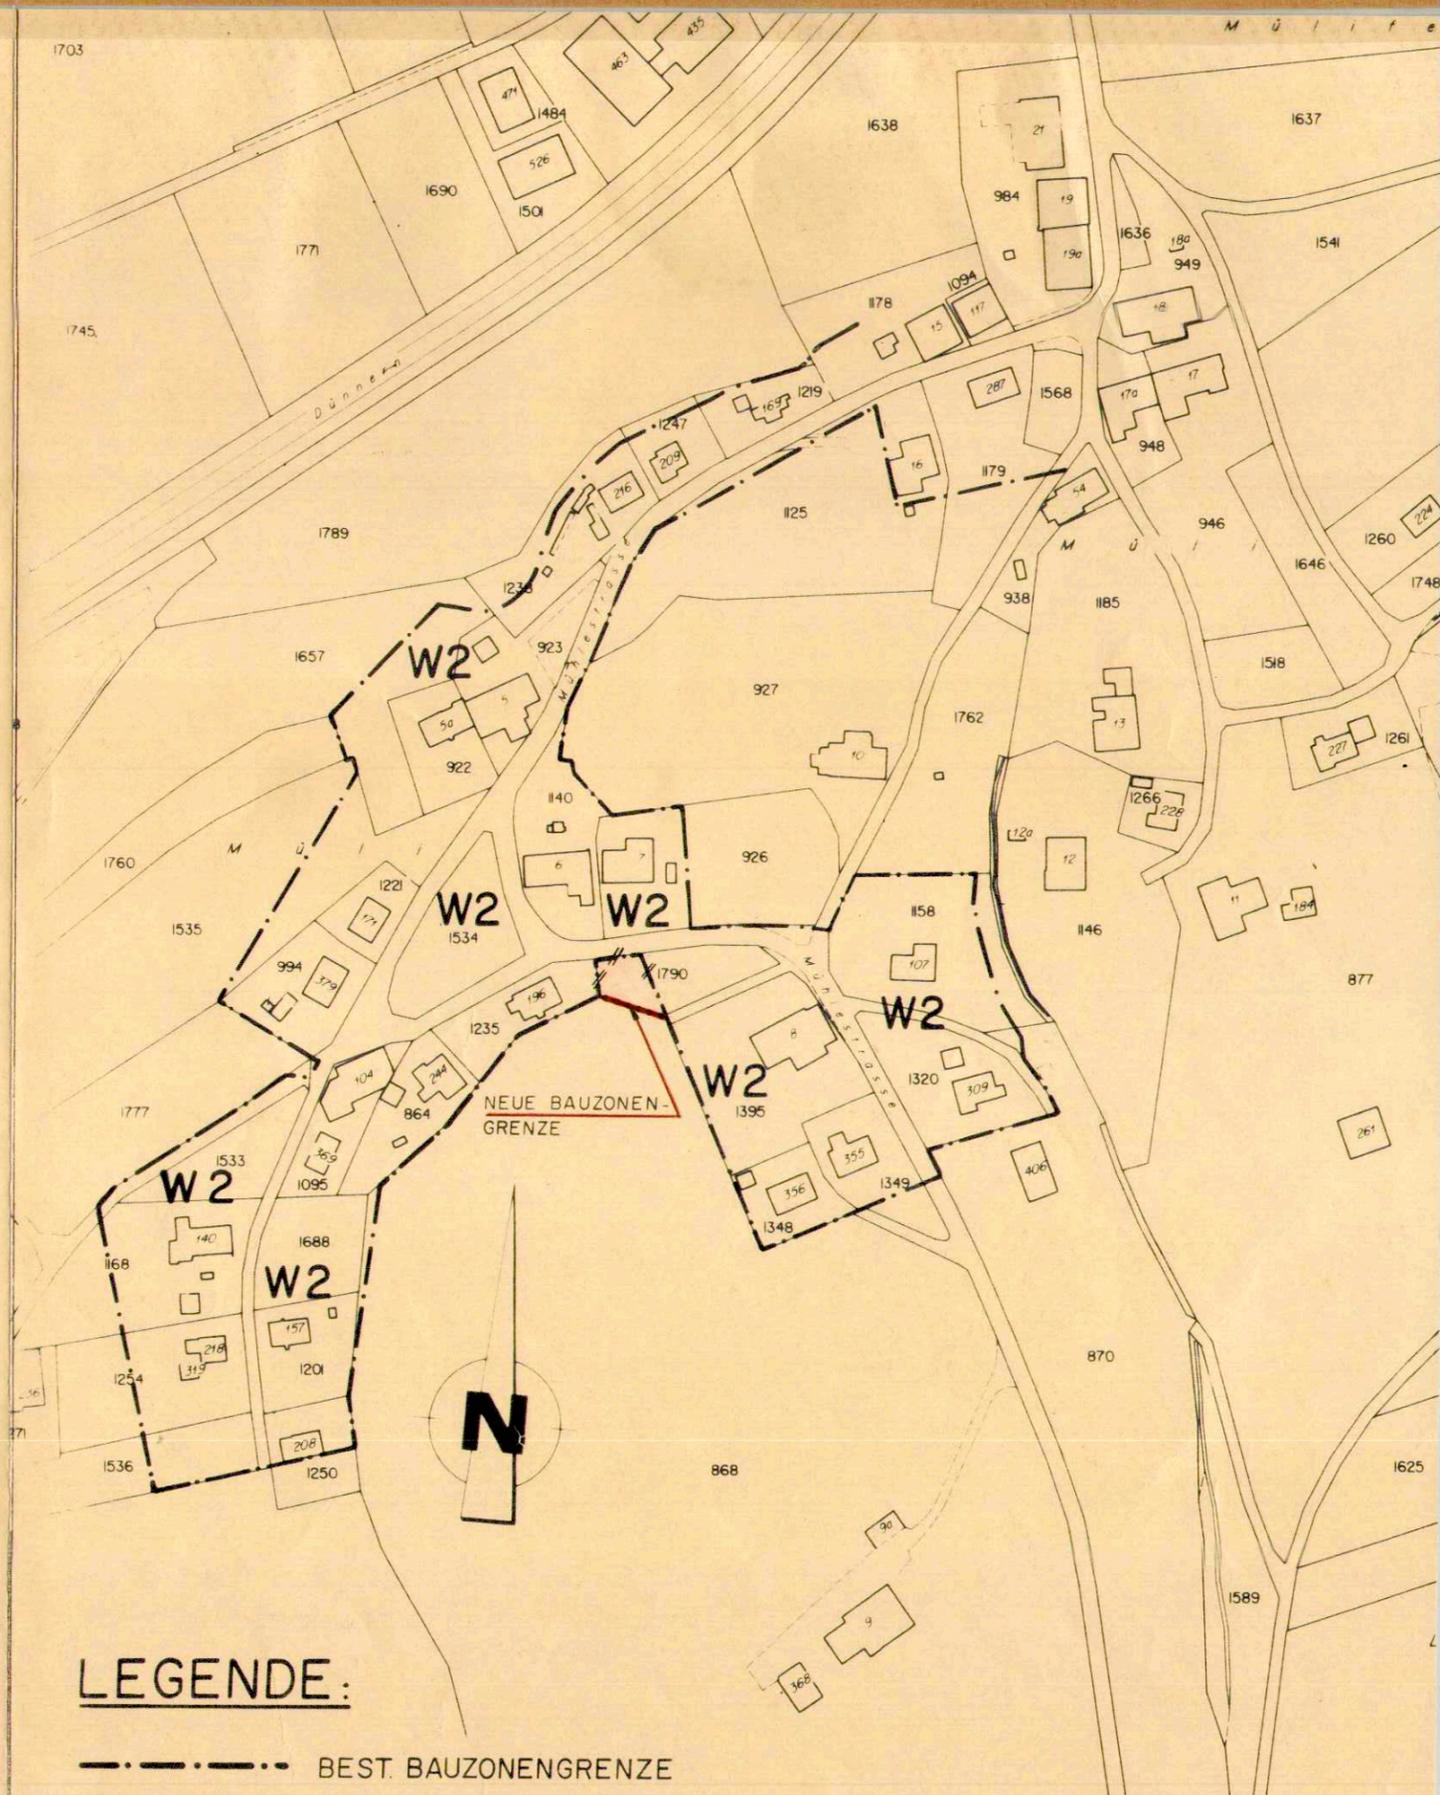

LEGENDE:

- BEST. BAUZONENGRENZE
- NEUE BAUZONENGRENZE
- WOHNZONE 2-GESCHOSSIG W2