

KANTON SOLOTHURN

GEMEINDE MATZENDORF

ORTSPLANUNG



ZUORDNUNG DER LÄRM-EMPFINDLICHKEITSSTUFEN

(Nach Art. 43 und 44 der Lärmschutzverordnung vom 15.12.1986)

SITUATION 1:5000

| | | |
|-------------------------|---------------------|-------------------------------|
| AUSGABE : 10. MÄRZ 2000 | DATUM : AUGUST 1998 | PLAN NR. 2060 - 18A |
| REV. : | MASSTAB : 1:5000 | |
| REV. : | GEZ. : M.M. | |
| REV. : | PLAN GR. : 30 * 63 | |

**Bernasconi Felder Schaffner
Ingenieure AG ETH/SIA**


Brunnersmoosstrasse 13 , 4710 Balsthal

Tel. 062 / 391 16 66 Fax 062 / 391 24 29

LEGENDE

- I BAUZONEN**
- Lärm-Empfindlichkeitsstufe ES II
 - Lärm-Empfindlichkeitsstufe ES III. Mit Lärm vorbelastete Zone. Zuordnung gemäss Art. 43 Abs. 2 LSV
 - Lärm-Empfindlichkeitsstufe ES III

- II GEMEINDEGEBIET AUSSERHALB BAUZONE**
- Für Gebäude mit lärmempfindlichen Räumen ausserhalb der Bauzonen gilt die Lärm-Empfindlichkeitsstufe III (Art. 43 LSV)

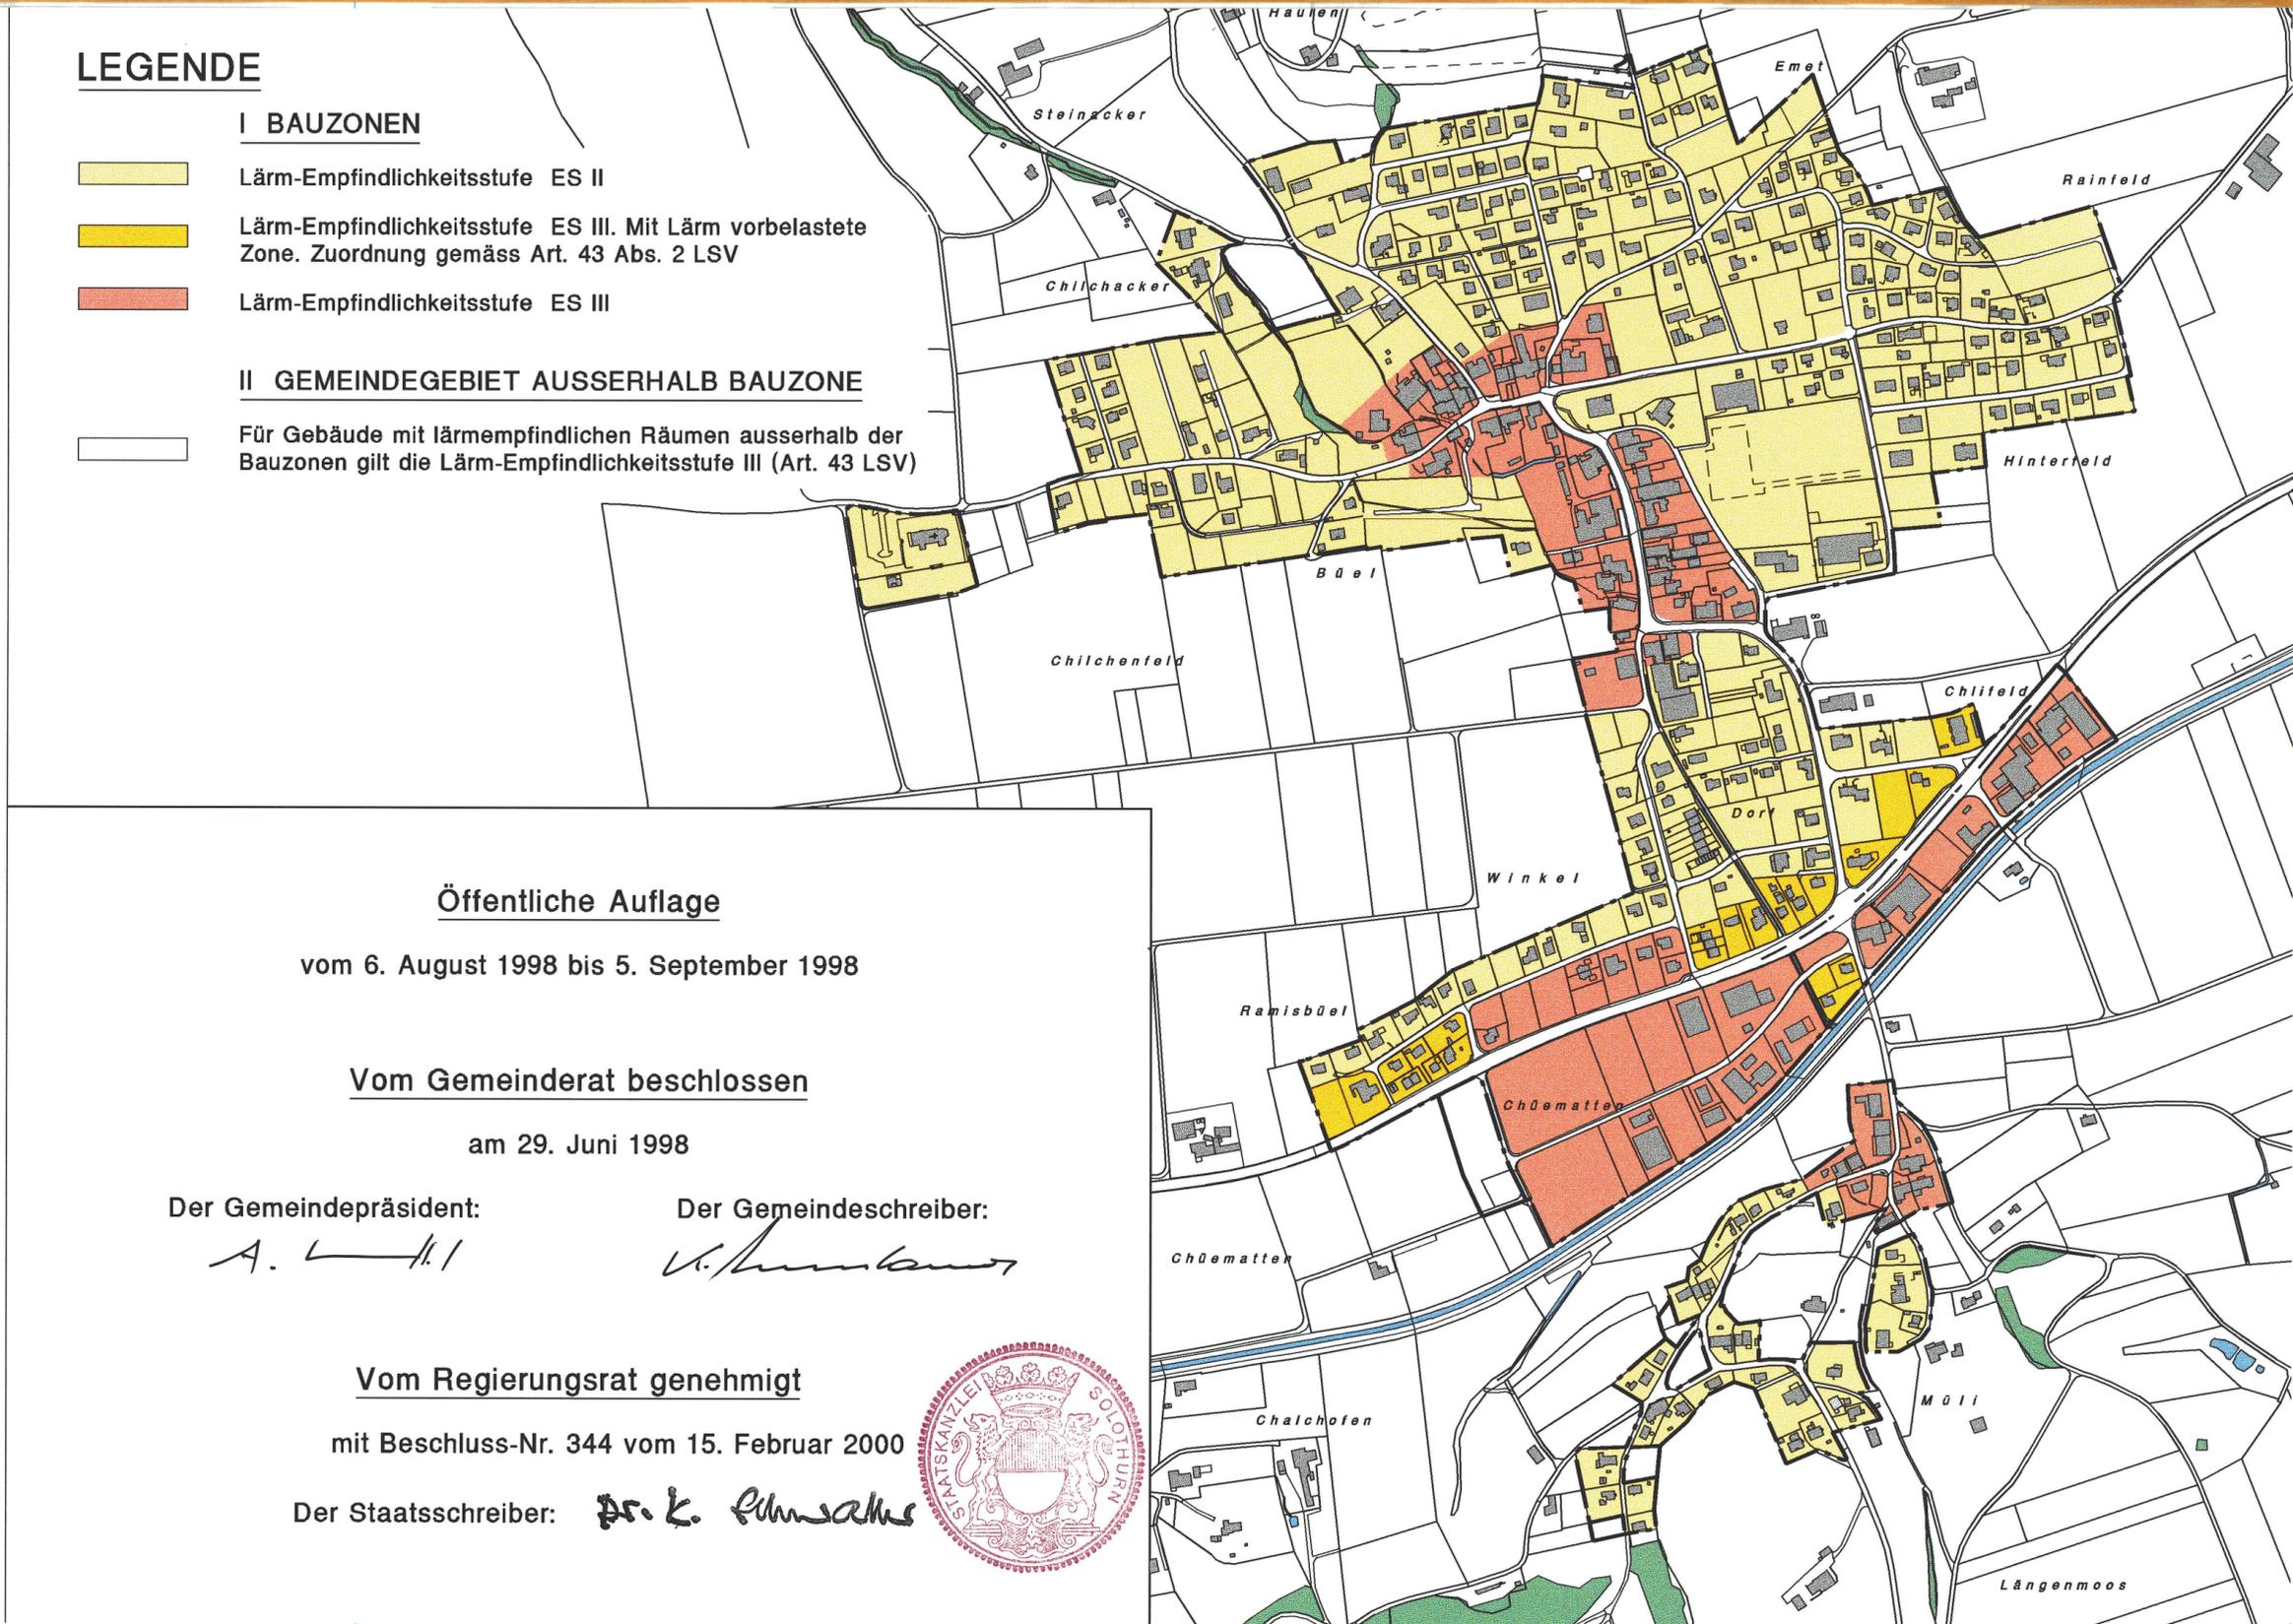

Öffentliche Auflage

vom 6. August 1998 bis 5. September 1998

Vom Gemeinderat beschlossen

am 29. Juni 1998

Der Gemeindepräsident:

A. L...

Der Gemeindeschreiber:

V. ...

Vom Regierungsrat genehmigt

mit Beschluss-Nr. 344 vom 15. Februar 2000

Der Staatsschreiber:

Dr. K. ...

