

KANTON SOLOTHURN



GEMEINDE MATZENDORF

ÄNDERUNG BAUZONENGRENZE GB-NR. 188 (WOHNZONE HANG W2)

SITUATION 1:2000

Öffentliche Auflage

vom 8. Dezember 2000 bis 8. Januar 2001

Vom Gemeinderat beschlossen

am 27. November 2000


Der Gemeindepräsident:

Der Gemeindeschreiber:

Vom Regierungsrat genehmigt

mit Beschluss-Nr. **224** vom 19. Feb. 2001


Der Staatsschreiber:

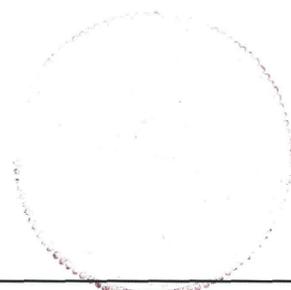

AUSGABE :	DATUM : November 2000
REV. :	MASSTAB : 1 : 2000
REV. :	GEZ. : MM
REV. :	PLAN GR. : 30 * 42

PLAN NR.
2060 - 17B

**Bernasconi Felder Schaffner
Ingenieure AG ETH/SIA**

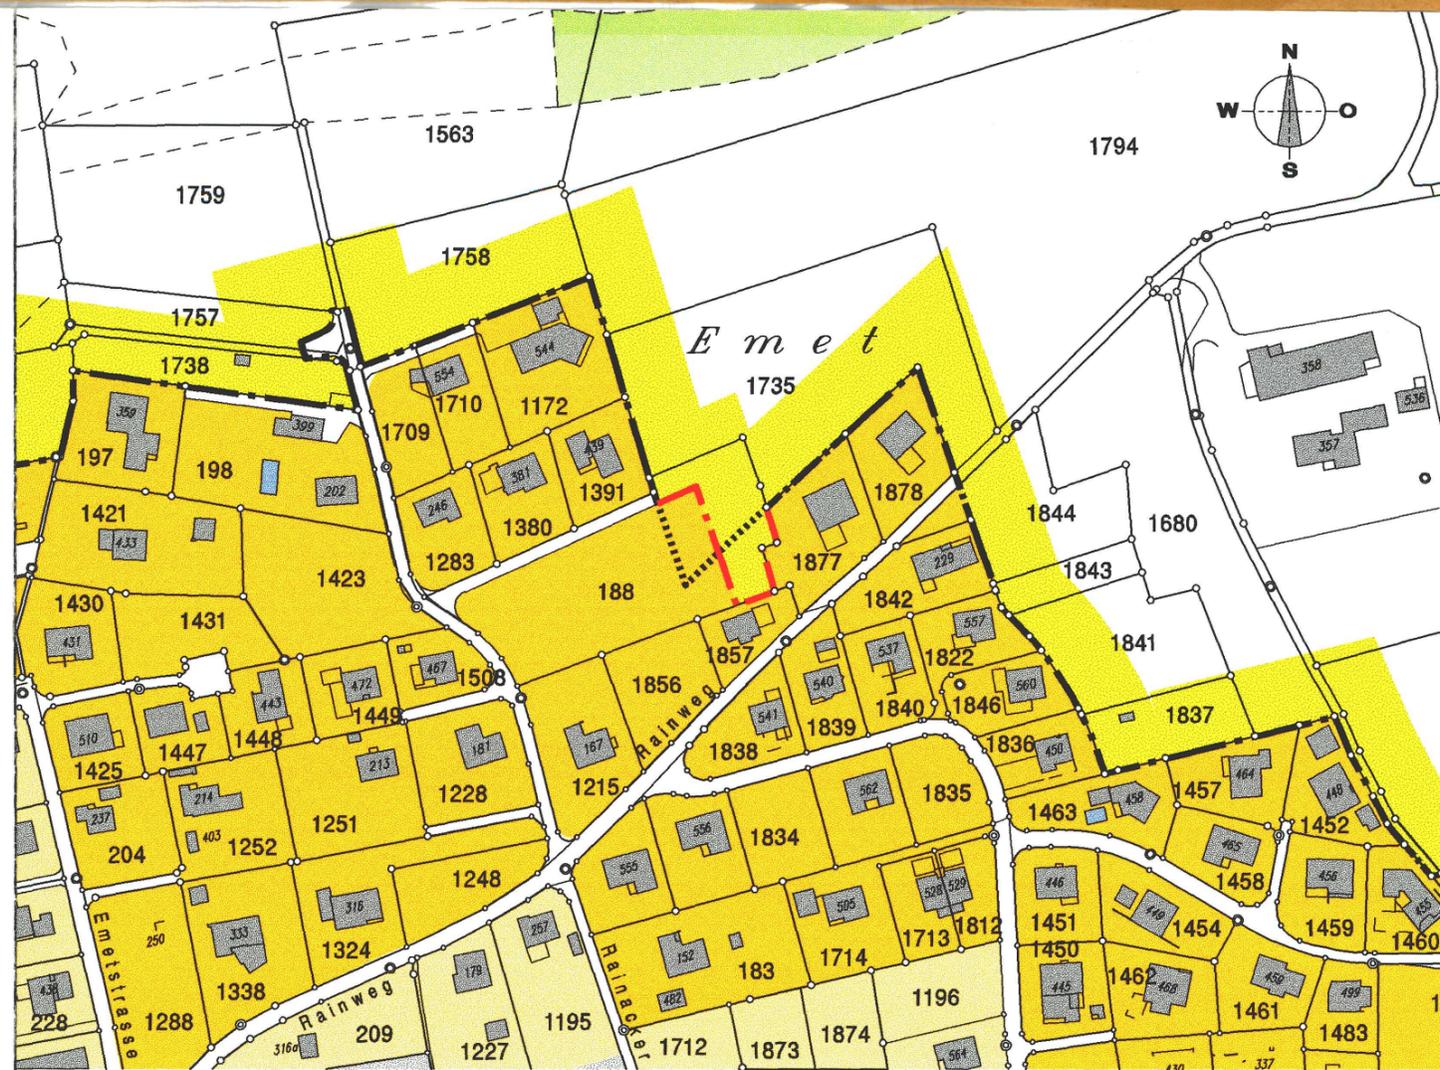

LEGENDE :

- WOHNZONE W2
- WOHNZONE HANG W2
- JURASCHUTZZONE
- BAUZONENGRENZE
- AUFGEHOBENE BAUZONENGRENZE
- NEUE BAUZONENGRENZE