

HÄNGGIGRUBE

ERWEITERUNG UND REKULTIVIERUNG

TEILZONEN- UND GESTALTUNGSPLAN

SITUATION 1:500 Abbauphasen

AUSGABE : 8. 4. 2003	DATUM : 5. 3. 1999	PLAN NR.
REV. : 7. 10. 1999	MASSTAB : 1:500	12428 - 2
REV. :	GEZ. : sti / MM / BS	
	PLAN GR. : 80 • 128	

Bernasconi Felder Schaffner Ingenieure AG ETH/SIA
 Brunnermoosstrasse 13, 4710 Balsthal
 Tel. 062 386 60 90 Fax 062 386 60 99 info@bfsag.ch

Öffentliche Auflage

vom 4. 11. 1999 bis 3. 12. 1999

Genehmigungsvermerk




Beschlossen vom Gemeinderat der Gemeinde Matzendorf
 Matzendorf, den 25. 10. 1999


Genehmigt durch den Regierungsrat des Kantons Solothurn
 Gemäss RRB Nr. 2003/457 vom 18. 3. 2003

Der Gemeindepräsident: *[Signature]*
 Der Gemeindegemeinschaft: *[Signature]*
 Der Staatschreiber: *[Signature]*

PHASEN 1+2

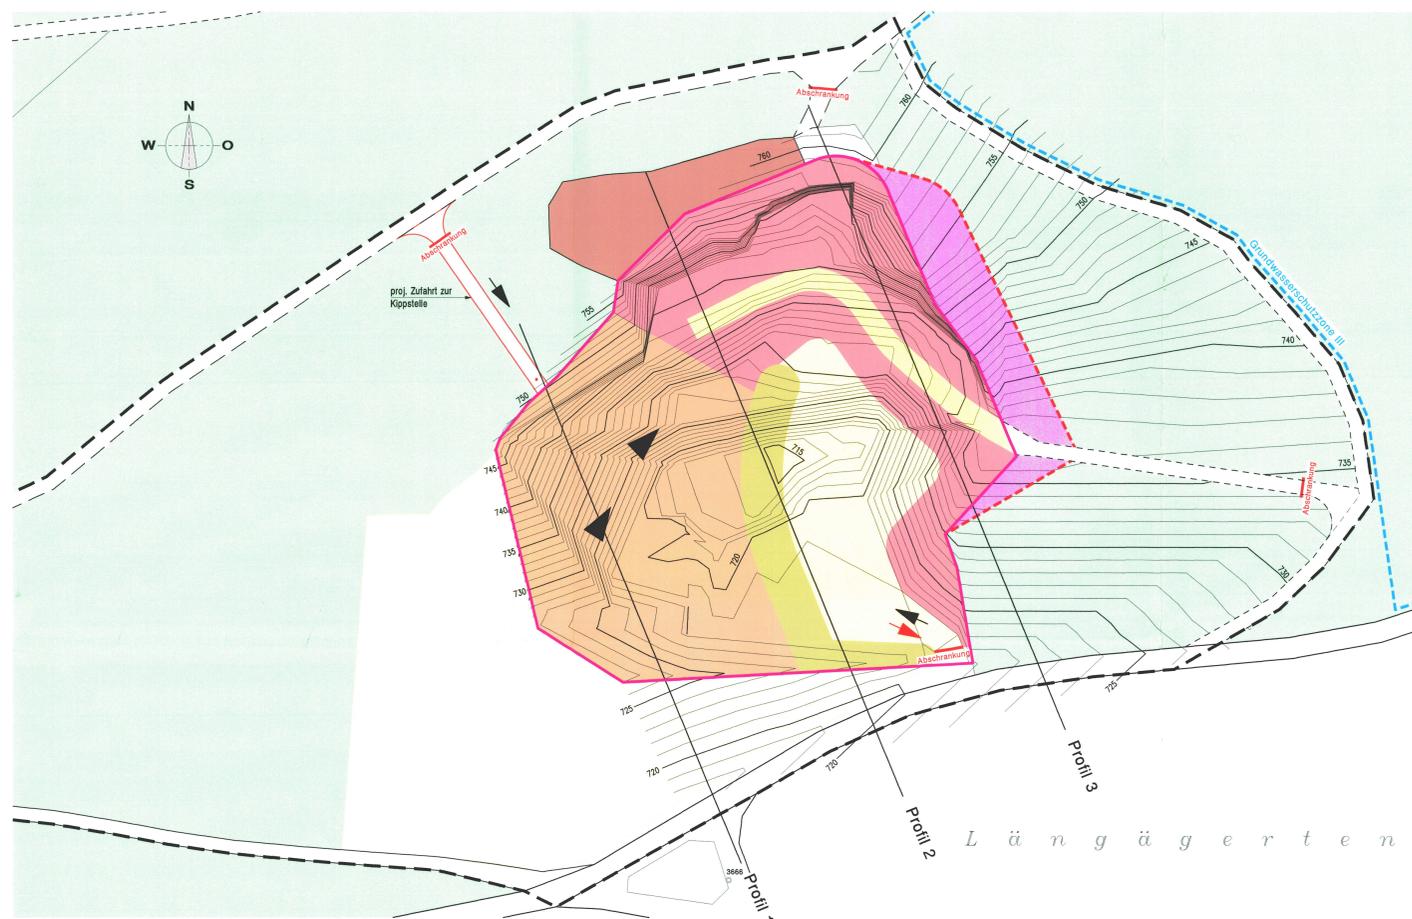


Profile 1 : 1000

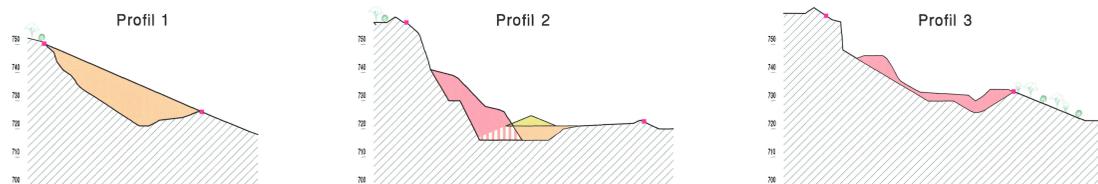

PHASE 3



Profile 1 : 1000

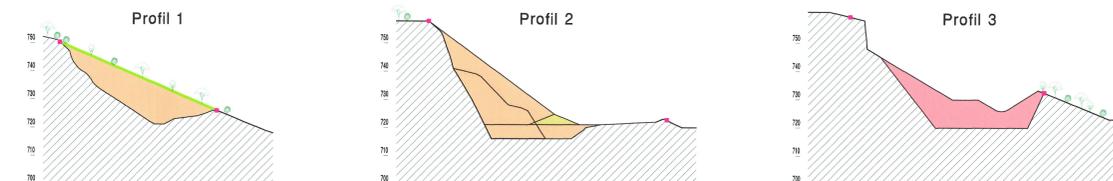

Legende

- Strassen und Wege
- ▨ Wald
- ▭ Aufbereitungs-, Lager- und Installationsplatz
- ▭ Terrassen und Transportpisten
- ▭ Bodendepot
- ▭ Abbau in best. Grube
- ▭ Grubenerweiterung
- ▭ Schutzdamm
- ▭ fortlaufende Auffüllung, in Richtung ▶
- ▭ Rekultiviert, nicht aufgeforstet
- Geltungsbereich
- Grenze Grundwasserschutzzone III
- Rand Grubenerweiterung
- Grubenrand 1998
- Neuer Grubenrand
- ◀ Antransport Auffüllmaterial
- ▶ Abtransport abgebautes Material