


71/41

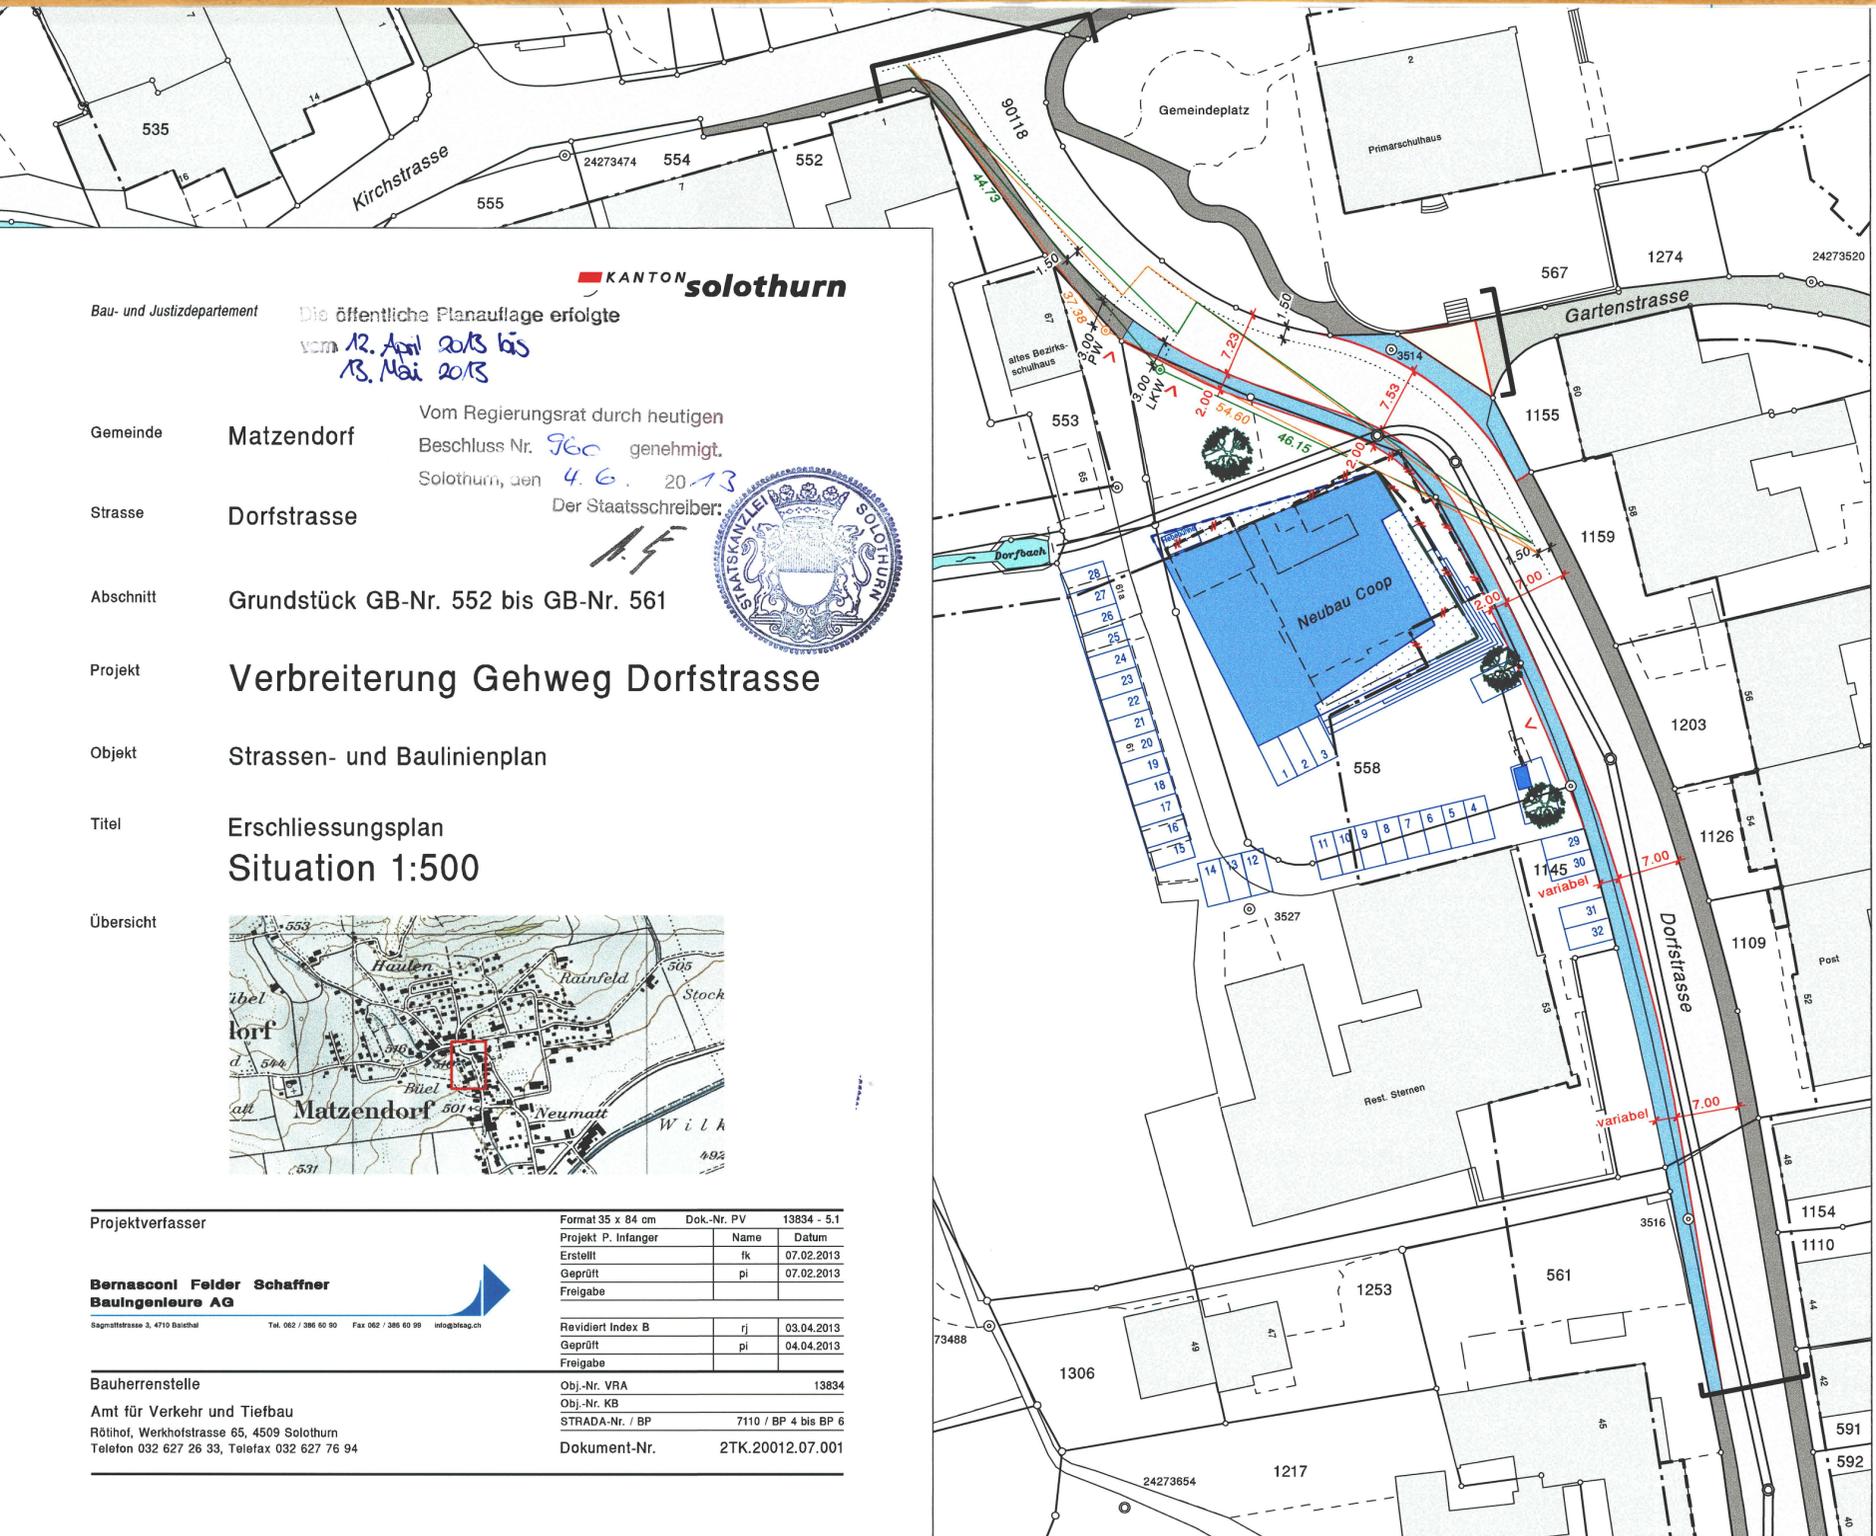

KANTON solothurn
 Bau- und Justizdepartement
 Die öffentliche Planaufgabe erfolgte
 vom 12. April 2013 bis
 13. Mai 2013

Vom Regierungsrat durch heutigen
 Beschluss Nr. 760 genehmigt.
 Solothurn, den 4.6.2013
 Der Staatsschreiber:
 A.F.

Gemeinde Matzendorf

Strasse **Dorfstrasse**

Abschnitt Grundstück GB-Nr. 552 bis GB-Nr. 561

Projekt **Verbreiterung Gehweg Dorfstrasse**

Objekt **Strassen- und Baulinienplan**

Titel **Erschliessungsplan
 Situation 1:500**

Übersicht

Projektverfasser	Format 35 x 84 cm	Dok.-Nr. PV	13834 - 5.1
Bernasconi Felder Schaffner Bauingenieure AG	Projekt P. Infanger	Name	Datum
	Erstellt ik		07.02.2013
	Geprüft pi		07.02.2013
	Freigabe		
Revidiert Index B	rj		03.04.2013
	Geprüft pi		04.04.2013
	Freigabe		
	Obj.-Nr. VRA		13834
Bauherrenstelle	Obj.-Nr. KB		
	STRADA-Nr. / BP	7110 / BP 4 bis BP 6	
	Dokument-Nr.	2TK.20012.07.001	
	Amt für Verkehr und Tiefbau	Röthhof, Werkhofstrasse 65, 4509 Solothurn Telefon 032 627 26 33, Telefax 032 627 76 94	

Legende

- Genehmigungsinhalt**
- Gehweg Kantonsstrasse
 - Gehweg Gemeindestrasse
 - Vorbaulinie Dachauskrugung / Hebebühne Coop (neu)
 - Vorbaulinie (aufgehoben)
 - Gestaltungsbaulinie entlang Kantonsstrasse
 - Gestaltungsbaulinie (aufgehoben)
 - Ein- / Ausfahrten
 - Sichtberme PW
 - Sichtberme LKW
 - Geltungsbereich Erschliessungsplan

- Orientierungsinhalt (bestehend)**
- Fahrbahn
 - Gehweg
 - Vorbaulinie
 - Gestaltungsbaulinie entlang Kantonsstrasse / Baulinie
 - Eindolung Dorfbach
 - Gewässer

- Orientierungsinhalt (neu)
 Drittprojekt**
- Neubau Coop
 - Parkplätze
 - Bäume

Signalisation und Markierung sind nicht Gegenstand der Planaufgabe.
 Dem Erschliessungsplan kommt gleichzeitig die Bedeutung der Baubewilligung gemäss § 39 Abs 4 PBG zu.



Auflistung der Eigentümer

GB-Nr.	Eigentümer
552	1/2 Riser Andreas Dorfstrasse 1 4713 Matzendorf 1/2 Grolimund Anita Dorfstrasse 1 4713 Matzendorf
553	Gemeinde Matzendorf Kleinfeldstrasse 3 4713 Matzendorf
558	Fluri Real Estate AG Schulhausstrasse 10 6330 Cham
1145	Fluri Real Estate AG Schulhausstrasse 10 6330 Cham
1253	Ergenzinger Johannes und Rudolf Kohlfirststrasse 10 8203 Schaffhausen
561	1/2 Stübi Robert Dorfstrasse 34 4713 Matzendorf 1/2 Stübi Elsbeth Dorfstrasse 34 4713 Matzendorf
567	Gemeinde Matzendorf Kleinfeldstrasse 3 4713 Matzendorf
1155	Heydarian Susanna Margareta Dorfstrasse 60 4713 Matzendorf
1159	Voirel Isabelle und Gilbert Dorfstrasse 58 4713 Matzendorf
1203	Stockwerkeigentum
1126	Stockwerkeigentum
1109	Kaufmann Alfred Dorfstrasse 52 4713 Matzendorf
1154	Wyss Barbara und Kurt Dorfstrasse 48 4713 Matzendorf
1110	Steinmann Handels AG Nebikerstrasse 18 6247 Schötz
591	Clientis Bank im Thal Dorfstrasse 42 4713 Matzendorf