


71/ 42

KANTON SOLOTHURN GEMEINDE MATZENDORF

Rehgasse Teilstück Dorfstrasse - Rainacker

Änderung Erschliessungsplan Strassen- und Baulinienplan

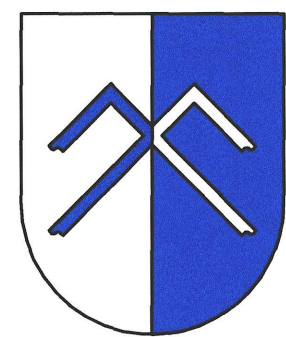

Situation 1:1000

AUSGABE : August 2013	DATUM : März 2013	PLAN NR. 13921 - 1
REV. :	MASSSTAB: 1 : 1000	
REV. :	GEZ. : rj	
REV. :	PLAN GR. : 30 x 105	

Bernasconi Felder Schaffner
Bauingenieure AG

Sagmattstrasse 3, 4710 Balsthal Tel. 062 / 386 60 90 Fax 062 / 386 60 99 info@bfsag.ch

Legende

Genehmigungsinhalt	Neu	Aufhebung
STRASSEN		
TROTTOIR / FUSSWEG		
BAULINIE		

Orientierungsinhalt	
	BAULINIE / GESTALTUNGSLINIE
	VORBAULINIE
	TROTTOIR / FUSSWEG
	STRASSEN
	GEWÄSSER
	PRIVATE STRASSEN/ZUFAHRTEN
	GESCHÜTZTE KULTUROBJEKTE

Öffentliche Planauflage vom 13. Juni 2013 bis 12. Juli 2013

Beschlossen vom Gemeinderat Matzendorf
Matzendorf, 29. April 2013

Der Gemeindepräsident:


Genehmigt vom Regierungsrat des Kantons Solothurn
mit RRB Nr. 1887 vom 21.10.2013

Publikation im Amtsblatt Nr. 43 vom 25.10.13


Der Gemeindegemeinschreiber:

Der Staatsschreiber:

Orientierungsinhalt (rechtsgültig)
Strassen- und Baulinienplan (RRB Nr. 344 vom 15.02.2000)

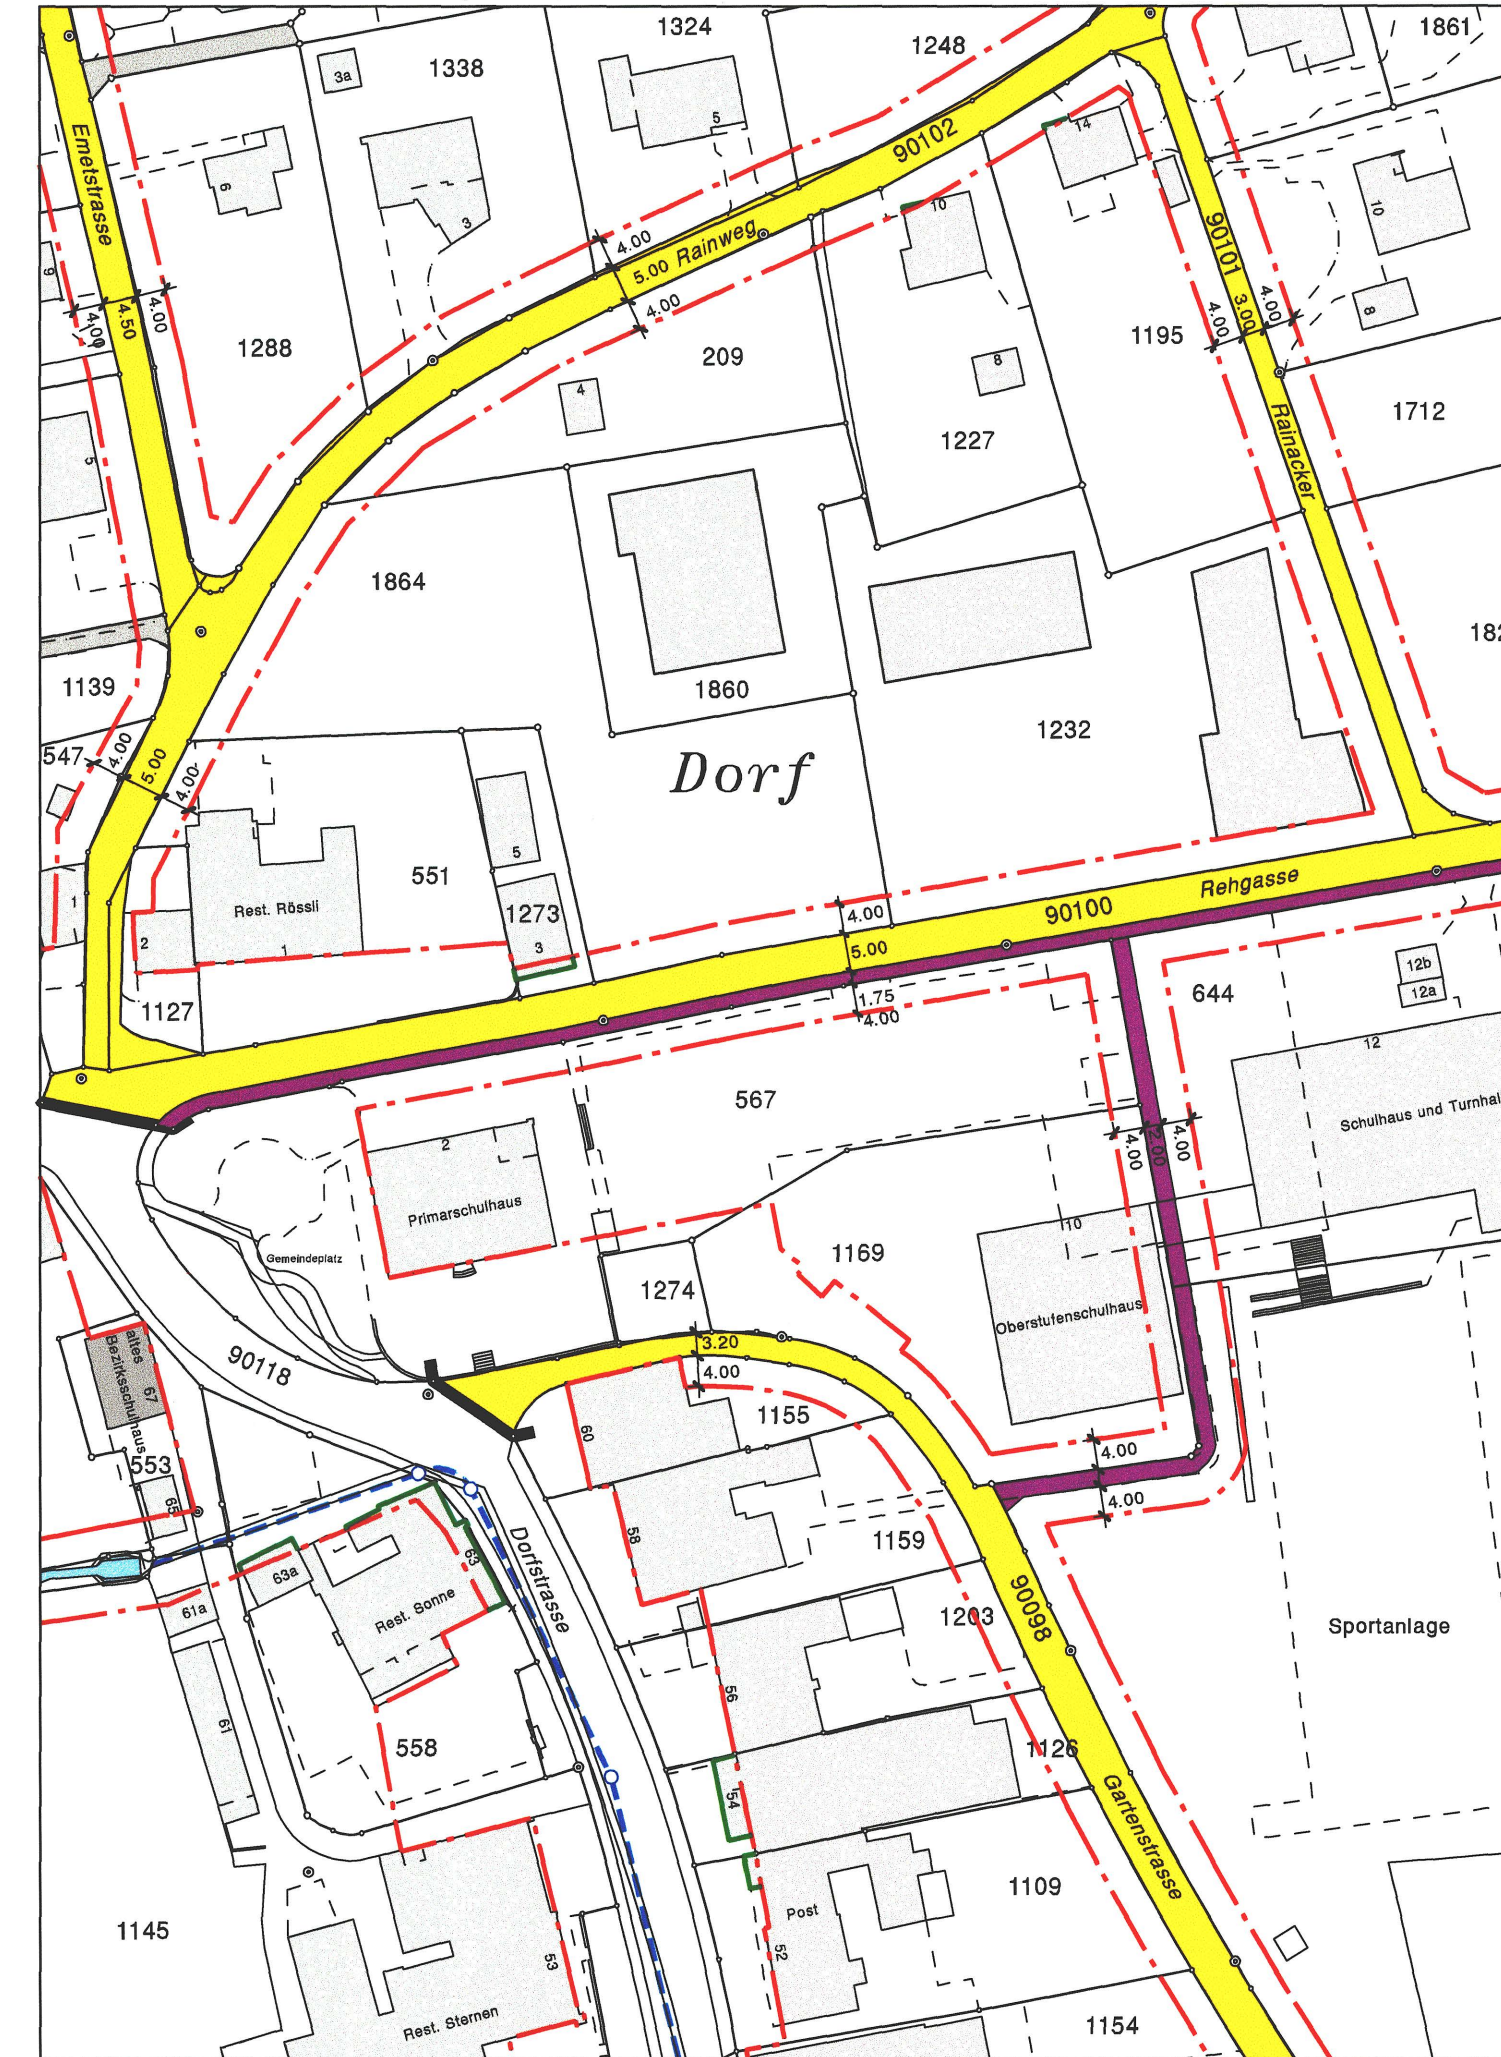

Genehmigungsinhalt
Änderung Strassen- und Baulinienplan

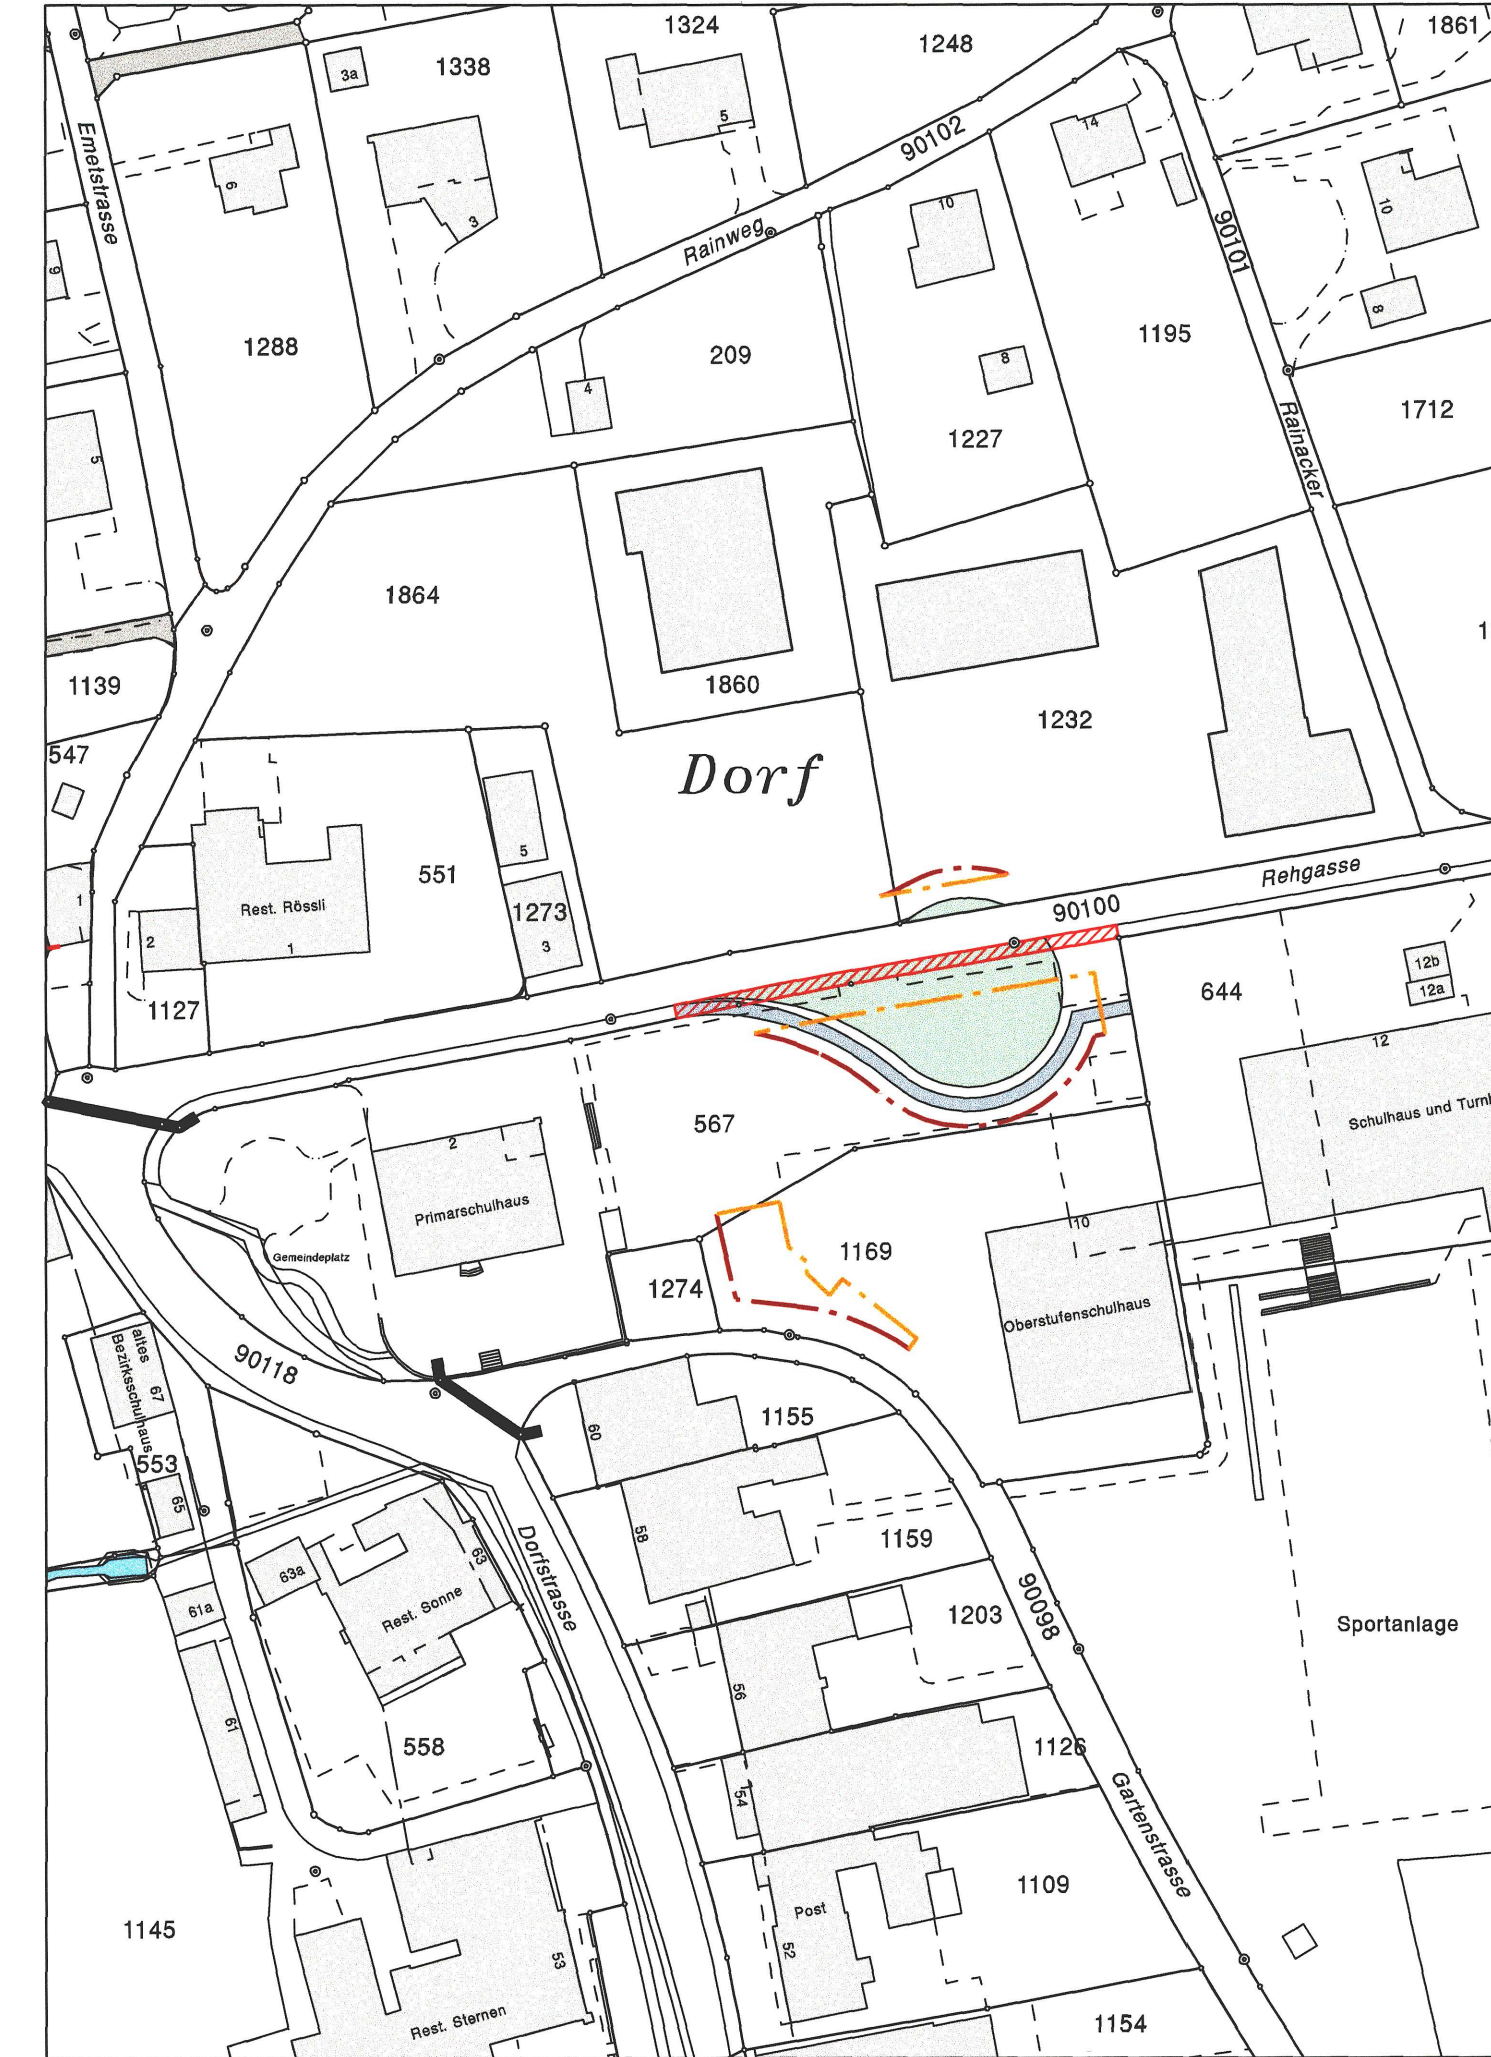

Orientierungsinhalt (neu)
Strassen- und Baulinienplan (neu : RRB Nr. 1887 vom 21.10.13)

