


71/43

KANTON SOLOTHURN

GEMEINDE MATZENDORF

GB Nr. 1168 / 1254 / 1536

Änderung Erschliessungsplan Strassen- und Baulinienplan

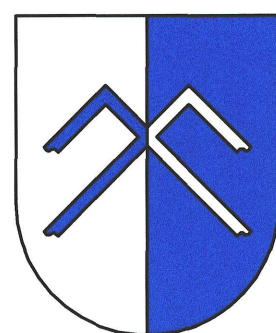

Situation 1:1000

AUSGABE : August 2013	DATUM : März 2013	PLAN NR. 13920-1
REV. :	MASSSTAB: 1 : 1000	
REV. :	GEZ. : rj	
REV. :	PLAN GR. : 30 x 105	

Bernasconi Felder Schaffner
Bauingenieure AG

Sagmattstrasse 3, 4710 Balsthal Tel. 062 / 386 60 90 Fax 062 / 386 60 99 info@bfsag.ch

Legende

Genehmigungsinhalt

--- AUFHEBUNG BAULINIE

Orientierungsinhalt

--- BAUZONENGRENZE


--- BAULINIE

--- VORBAULINIE

STRASSEN

GEWÄSSER

GESCHÜTZTE BÄUME / FELDGEHÖLZ

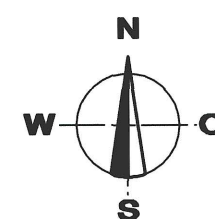

Öffentliche Planaufgabe vom 13. Juni 2013 bis 12. Juli 2013

Beschlossen vom Gemeinderat Matzendorf
Matzendorf, 02. April 2013

Der Gemeindepräsident:




Der Gemeindeschreiber:

Genehmigt vom Regierungsrat des Kantons Solothurn
mit RRB Nr. 1888 vom 21.10.2013

Der Staatsschreiber:

Publikation im Amtsblatt Nr. 43 vom 25.10.13

Orientierungsinhalt (rechtsgültig)
Strassen- und Baulinienplan (RRB Nr. 344 vom 15.02.2000)

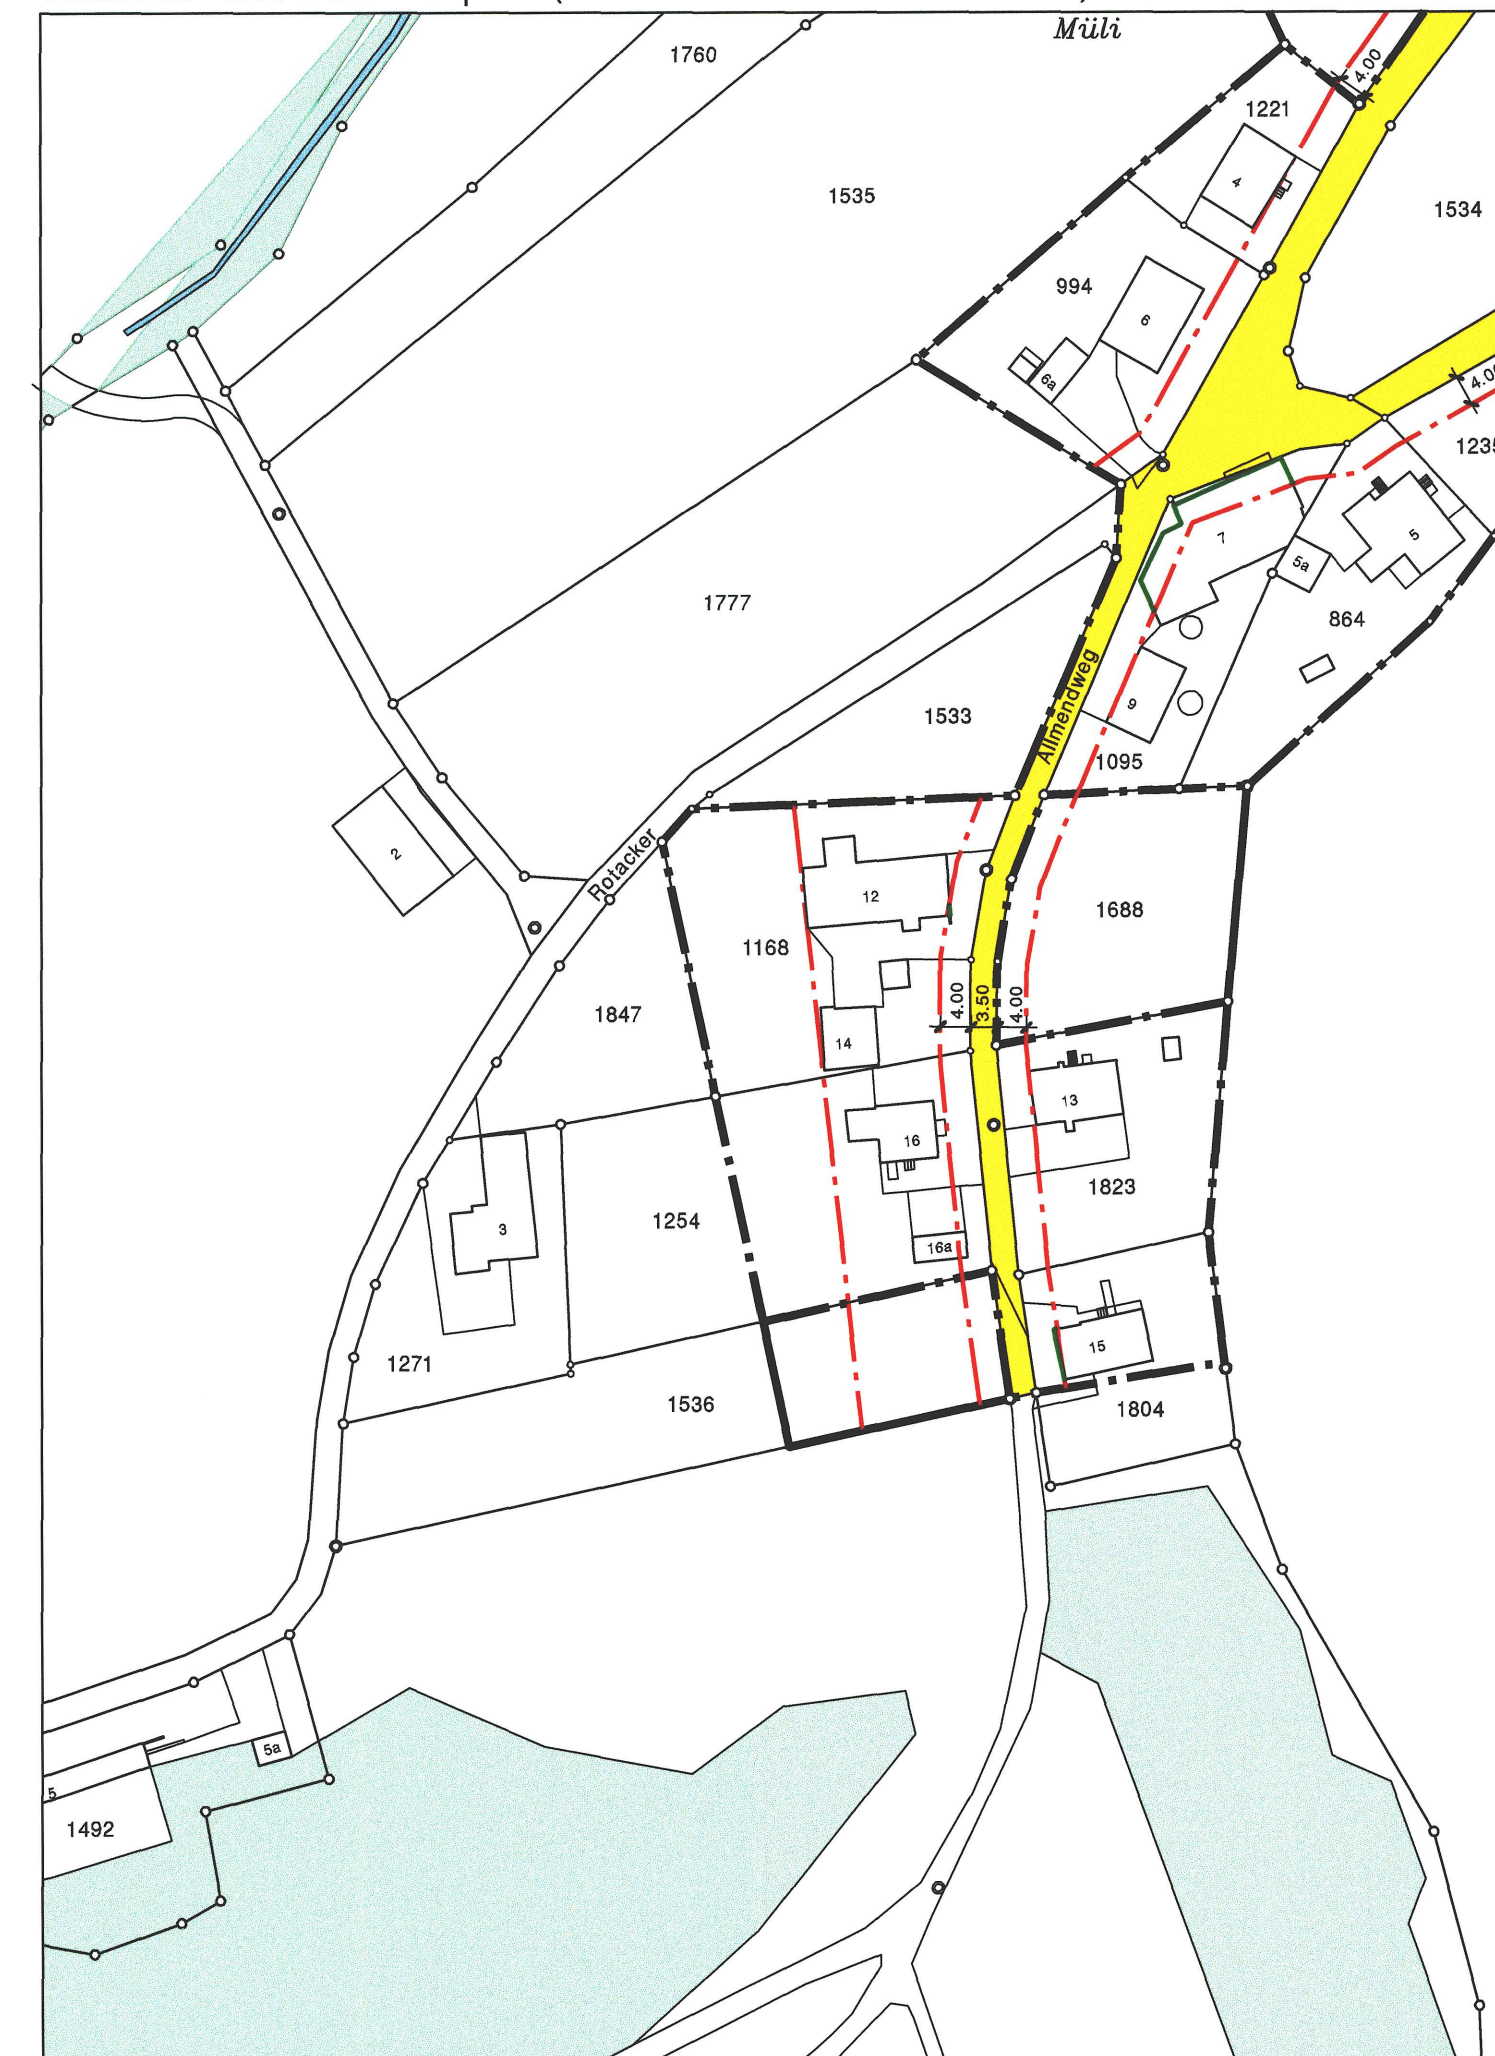

Genehmigungsinhalt
Änderung Strassen- und Baulinienplan



Orientierungsinhalt (neu)
Strassen- und Baulinienplan (neu : RRB Nr. 1888 vom 21.10.13)

