

# Änderung Bauzonenplan

## Umzonung GB Nr. 446



Situation 1:1000

AUSGABE : August 2013	DATUM : März 2013	PLAN NR. <b>13918 - 01</b>
REV. :	MASSSTAB: 1 : 1000	
REV. :	GEZ. : rj	
	PLAN GR. : 30 x 105	

**Bernasconi Felder Schaffner**  
Bauingenieure AG

### Legende

#### Genehmigungsinhalt

Spezialzone Pferdesport

#### Orientierungsinhalt

Wohnzone W2

Kernzone

Schützenswerte Kulturobjekte

Erhaltenswerte Kulturobjekte

Geschützte archäologische Fundstelle

Gewässer

Bauzonengrenze



Öffentliche Planaufgabe von 20. Juni 2013 bis 19. Juli 2013

Beschlossen vom Gemeinderat Matzendorf

Matzendorf, 13. Mai 2013

Der Gemeindepräsident:



Der Gemeindegemeinderat:

Genehmigt vom Regierungsrat des Kantons Solothurn


mit RRB Nr. 1854 vom 21.10.2013

Der Staatsschreiber:

Publikation im Amtsblatt Nr. 43 vom 25.10.13


### Orientierungsinhalt (rechtsgültig)

#### Bauzonenplan (RRB Nr. 344 vom 15.02.2000)

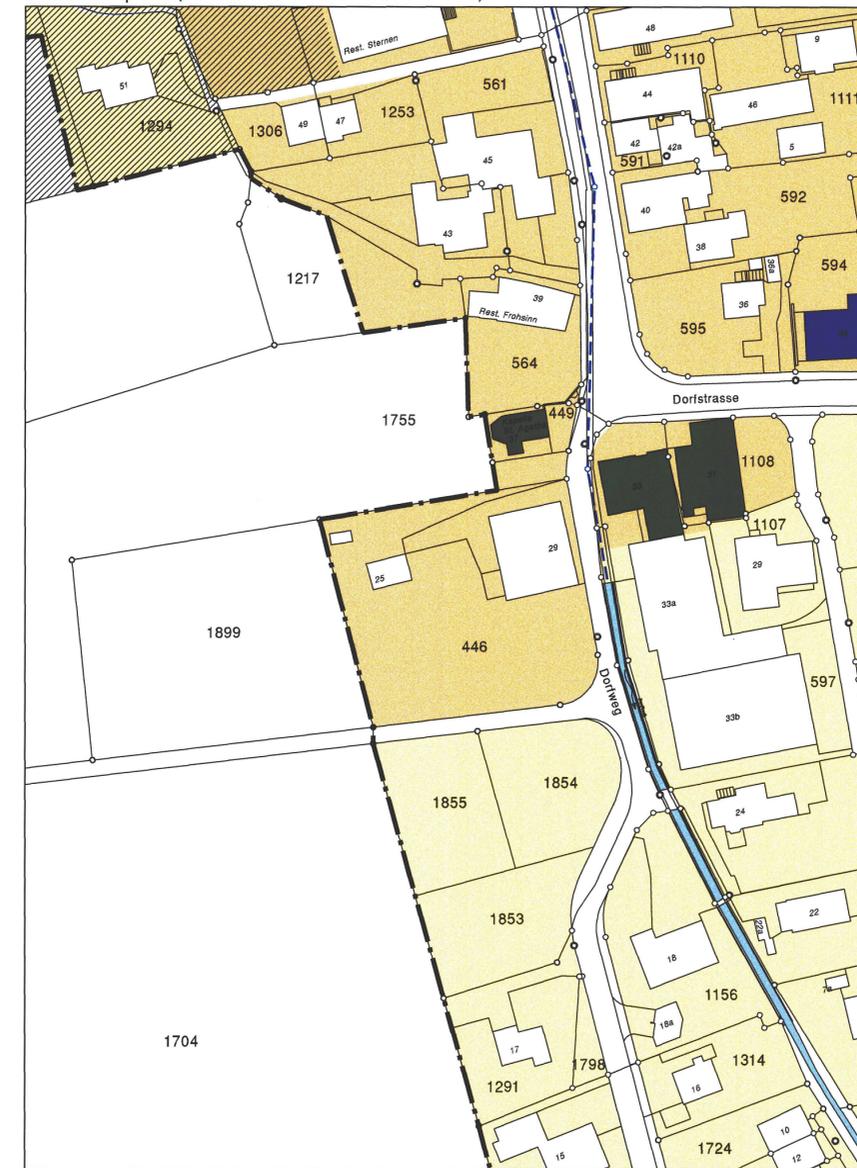

### Genehmigungsinhalt

#### Änderung Bauzonenplan

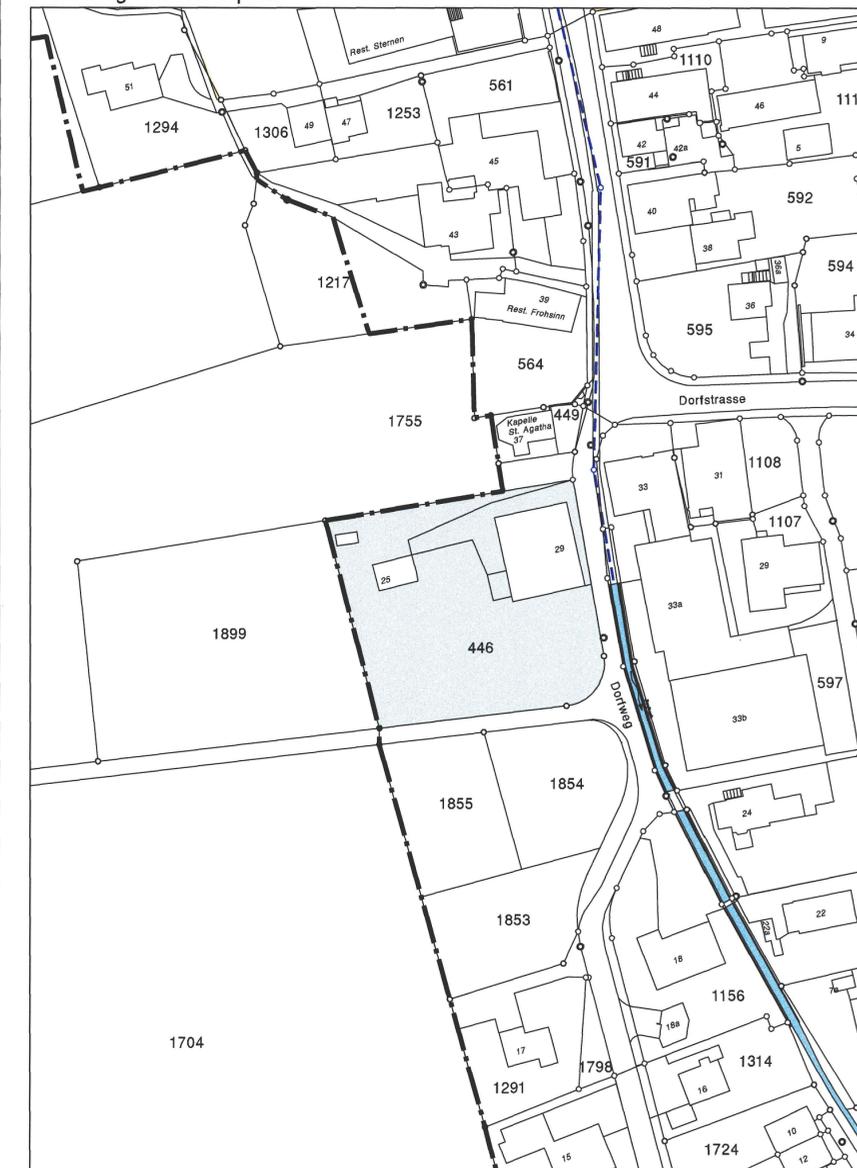

### Orientierungsinhalt (neu)

#### Bauzonenplan (best. : RRB Nr. 344 vom 15.02.2000 / neu : RRB Nr. 1854 vom 21.10.13)

