

71/9



KANTON SOLOTHURN
Gemeinde Matzendorf

Ausbau Thalstrasse

Strassen - und Baulinienplan


Situation 1:500

Als Auftragsplan im Auftrag der Gemeinde Matzendorf
 Solothurn vom 10. Juni 1971 / 24. Mai 1971
 25. Juni 1971
 Öffentlich zur Auflage vom 28. Juni - 27. Juli 1971

Vom Regierungsrat durch hiesigen
 Beschluss Nr. 4604 genehmigt.
 Solothurn, den 27.8. 1971
 Der Staatschreiber:

hsp



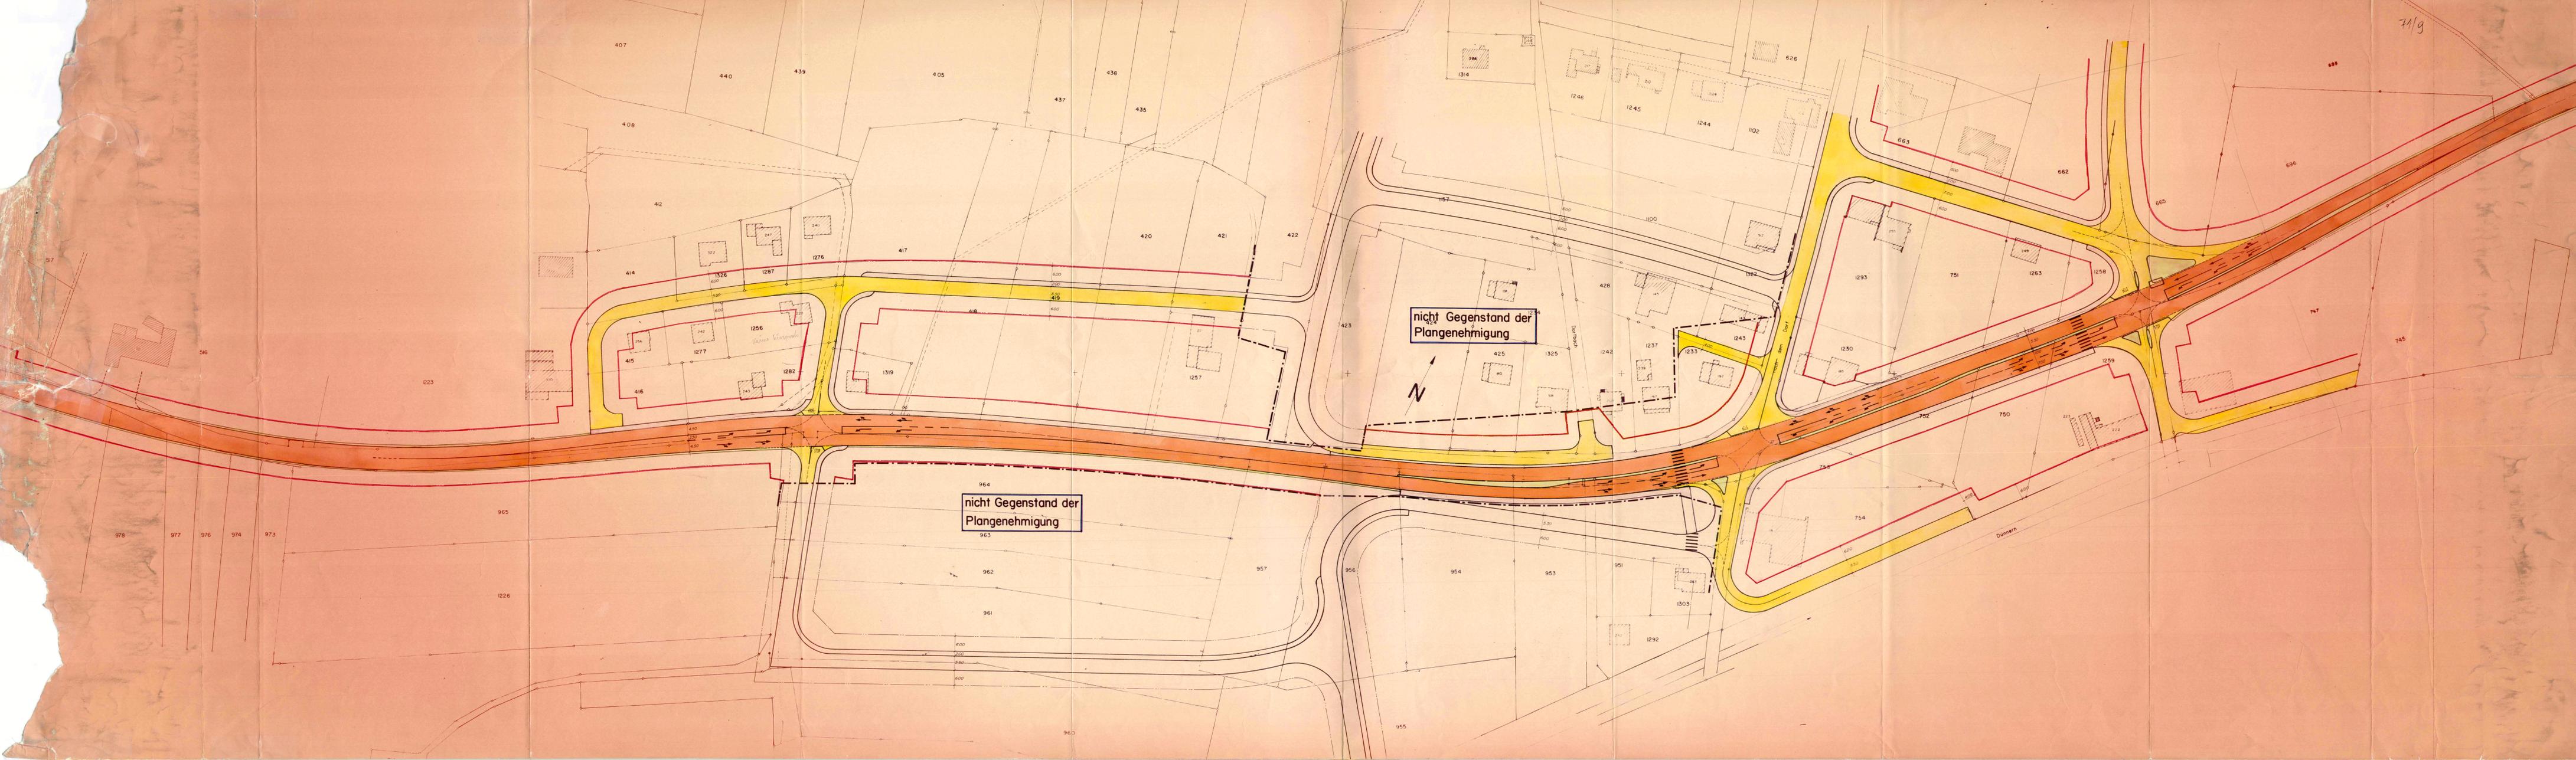

nicht Gegenstand der Plangenehmigung

nicht Gegenstand der Plangenehmigung

