



Kanton Solothurn  
Gemeinde Meltingen

## Wasserversorgung Höfe West Teil Höfe

### Teil-GWP

Öffentliche Planaufgabe vom: 03.03.2006 bis 03.04.2006  
03.04 bis 03.05.2006

Genehmigt durch den Gemeinderat am 21.02.2006

Der Gemeindepräsident:

Die Gemeindegemeinschaft:

*[Signature]*

*[Signature]*

Vom Regierungsrat durch Beschluss Nr. 2129 genehmigt

Solothurn, den 22. Nov. 2006

Der Staatsschreiber:

*[Signature]*



Situation 1: 2000

Änderungen	Datum	Freigabe
Anpassungen Gemäss Vorprüfung	08.11.2005	FSp
Reservoirstandort leicht angepasst	16.12.2005	FSp
Korrekturen Durchmesser	30.01.2006	FSp
Anpassungen Planaufgabe	28.02.2006	FSp


### Legende

#### Genehmigungsinhalt:

- Hydrant
- Proj. Wasserleitung
- Druckhöhungspumpwerk
- Proj. Druckreduzierschacht
- Proj. Steuerkabel
- Schieber
- Proj. Wasserleitung Hausanschluss
- Proj. Reservoir

#### Orientierender Inhalt:

- Hydrant
- Bestehende Wasserleitung
- Parzellengrenzen
- Wald
- Wiese oder Weide artenreich
- Kantonales Vorranggebiet Natur und Landschaft

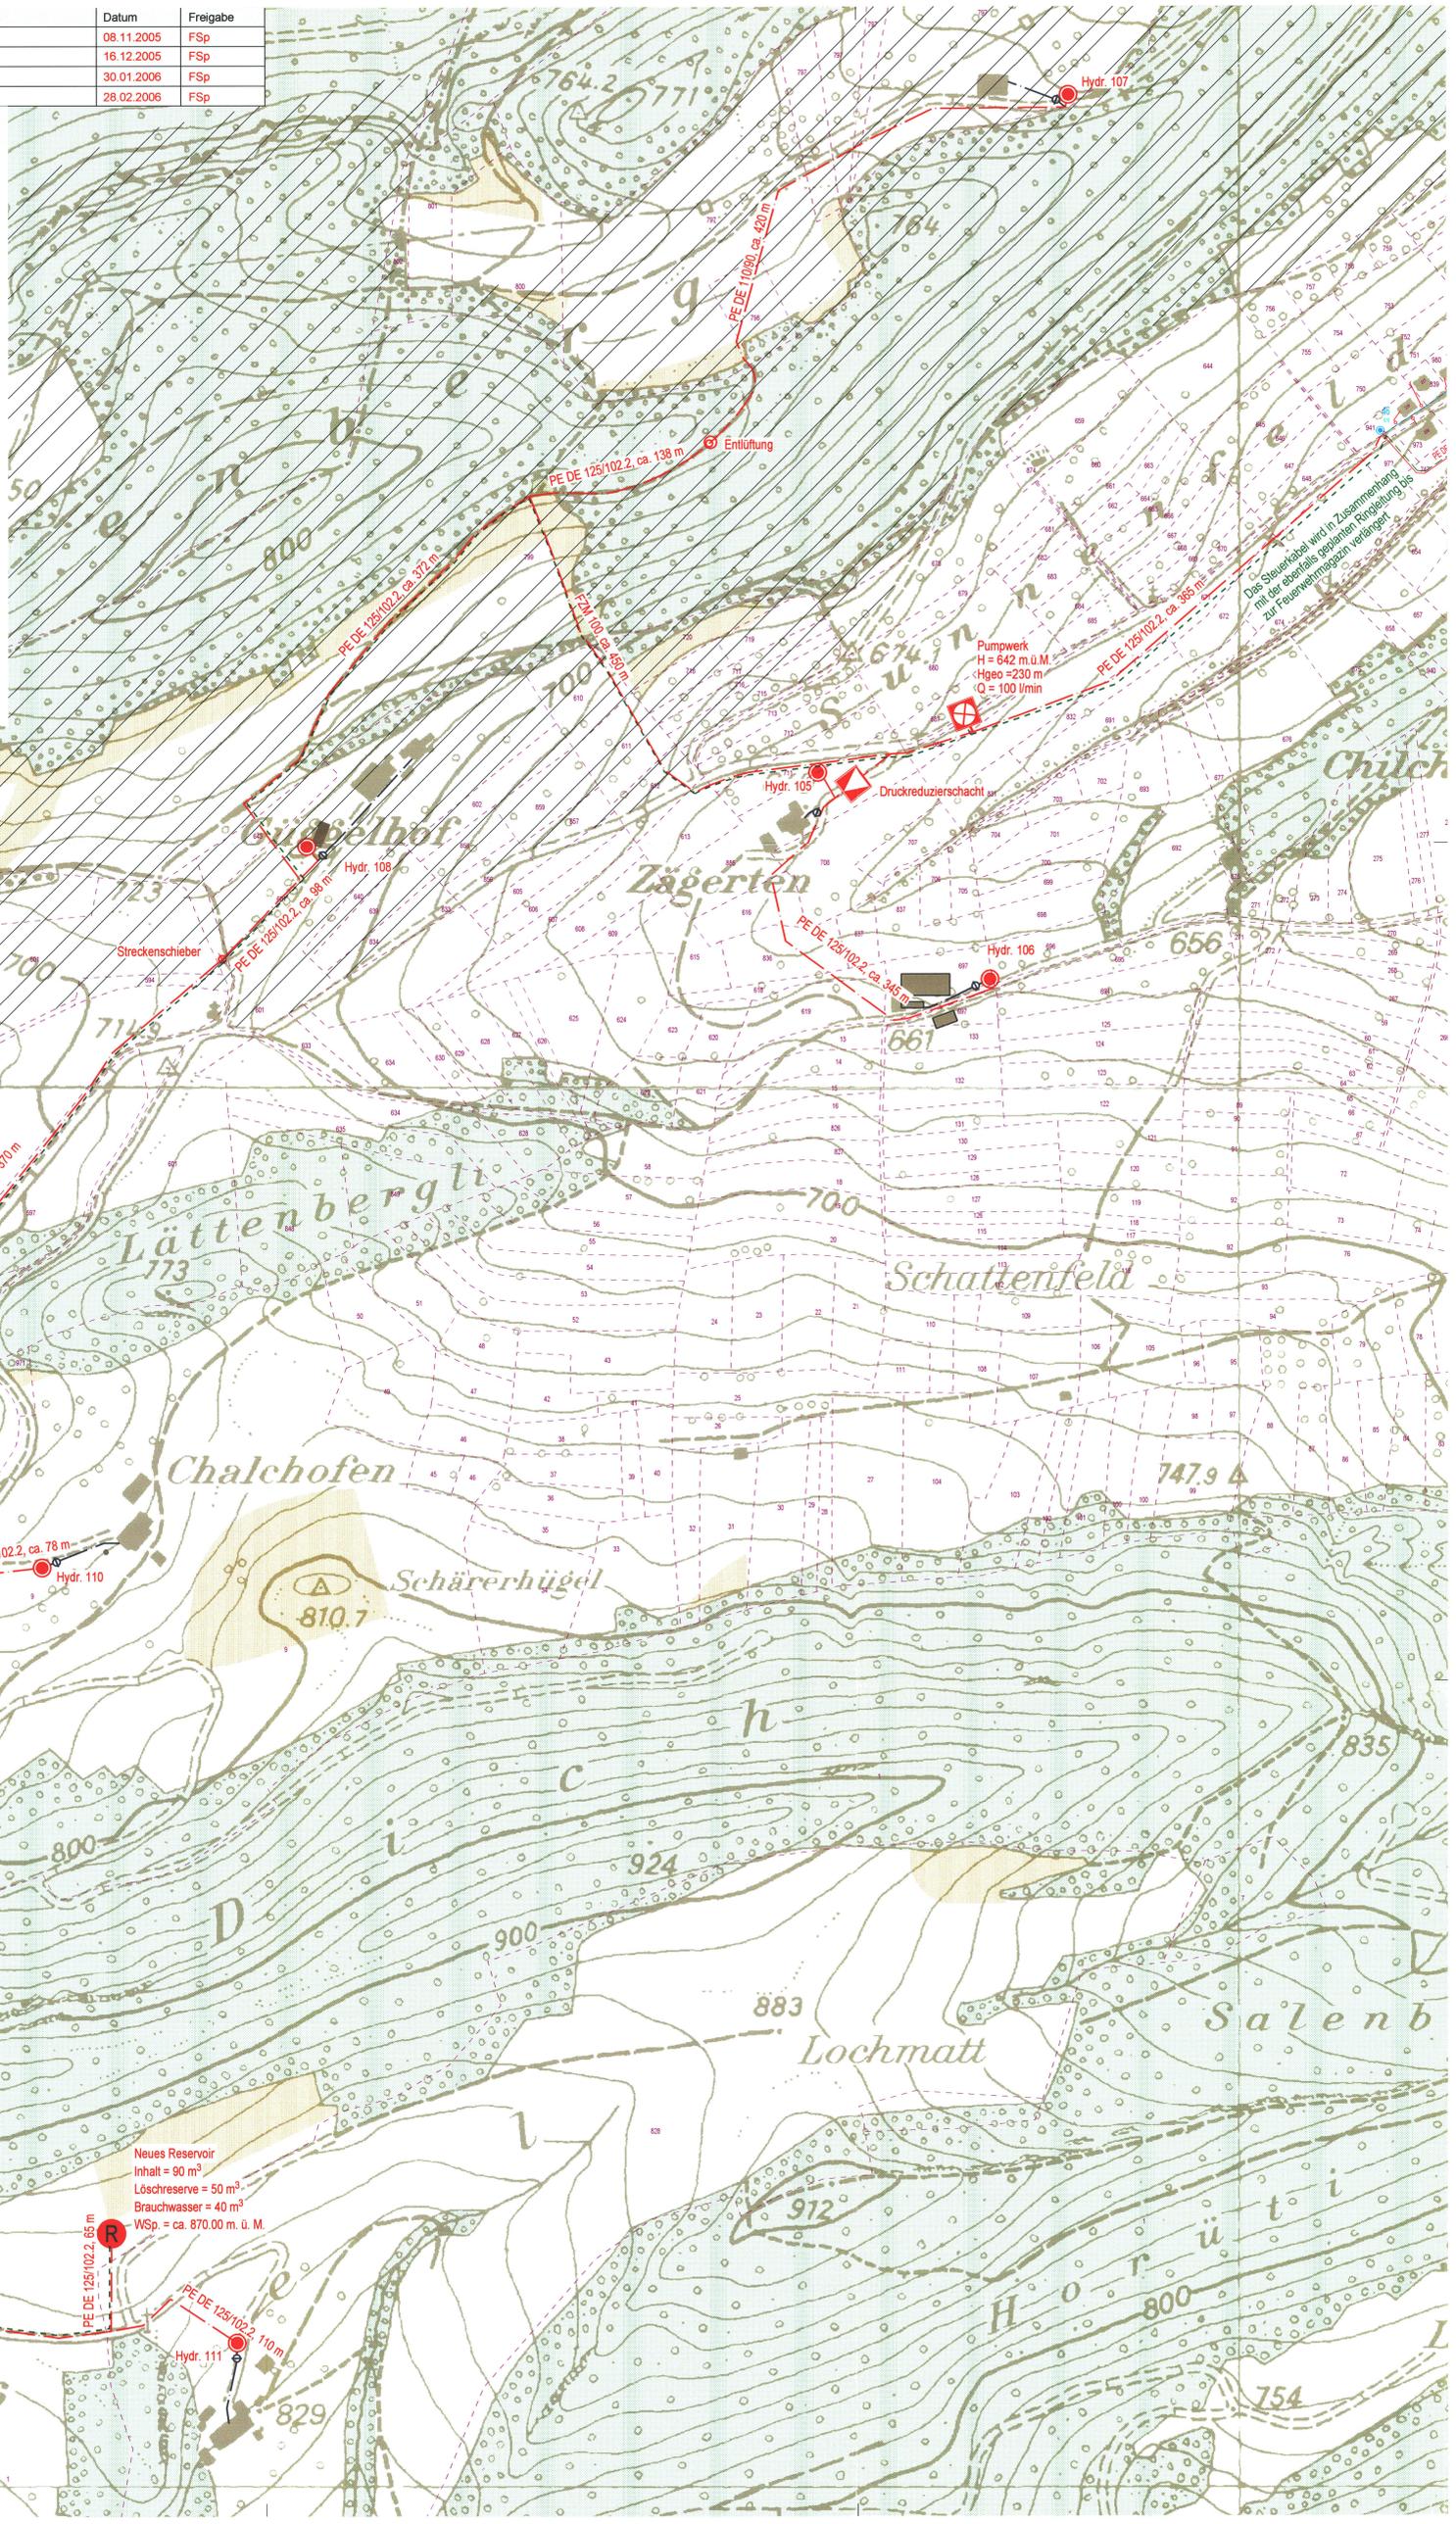

Schmidlin & Partner  
 Ingenieure + Planer AG  
 Plan Nr.: 1102/06  
 Datum: 11.02.2006  
 Blatt: 1/1  
 Projekt: Wasserversorgung Höfe West