

130/6

Amt für Raumplanung

Gemeinde Meltingen Kanton Solothurn

Baulandumlegung Lehnholden - Kapfacker

Alter und neuer Besitz 1:500

Mutationsplan No. Grdb. Plan No. 16

Oeffentliche Planaufgabe: vom 21. Okt. - 21. Nov. 1971

Ausgeschrieben im Anzeiger Okt. 1971



Genehmigt vom Gemeinderat: 11. März 1972

Einwohnergemeinde Meltingen
Der Ammann: *P. Peggel*
Der Gde.-Schreiber: *P. Peggel*
22. Mai 1975

Genehmigt vom Regierungsrat, RRB No. 3250 vom 3. Juni 1975



21.158.1 30/133
Febr. 1975

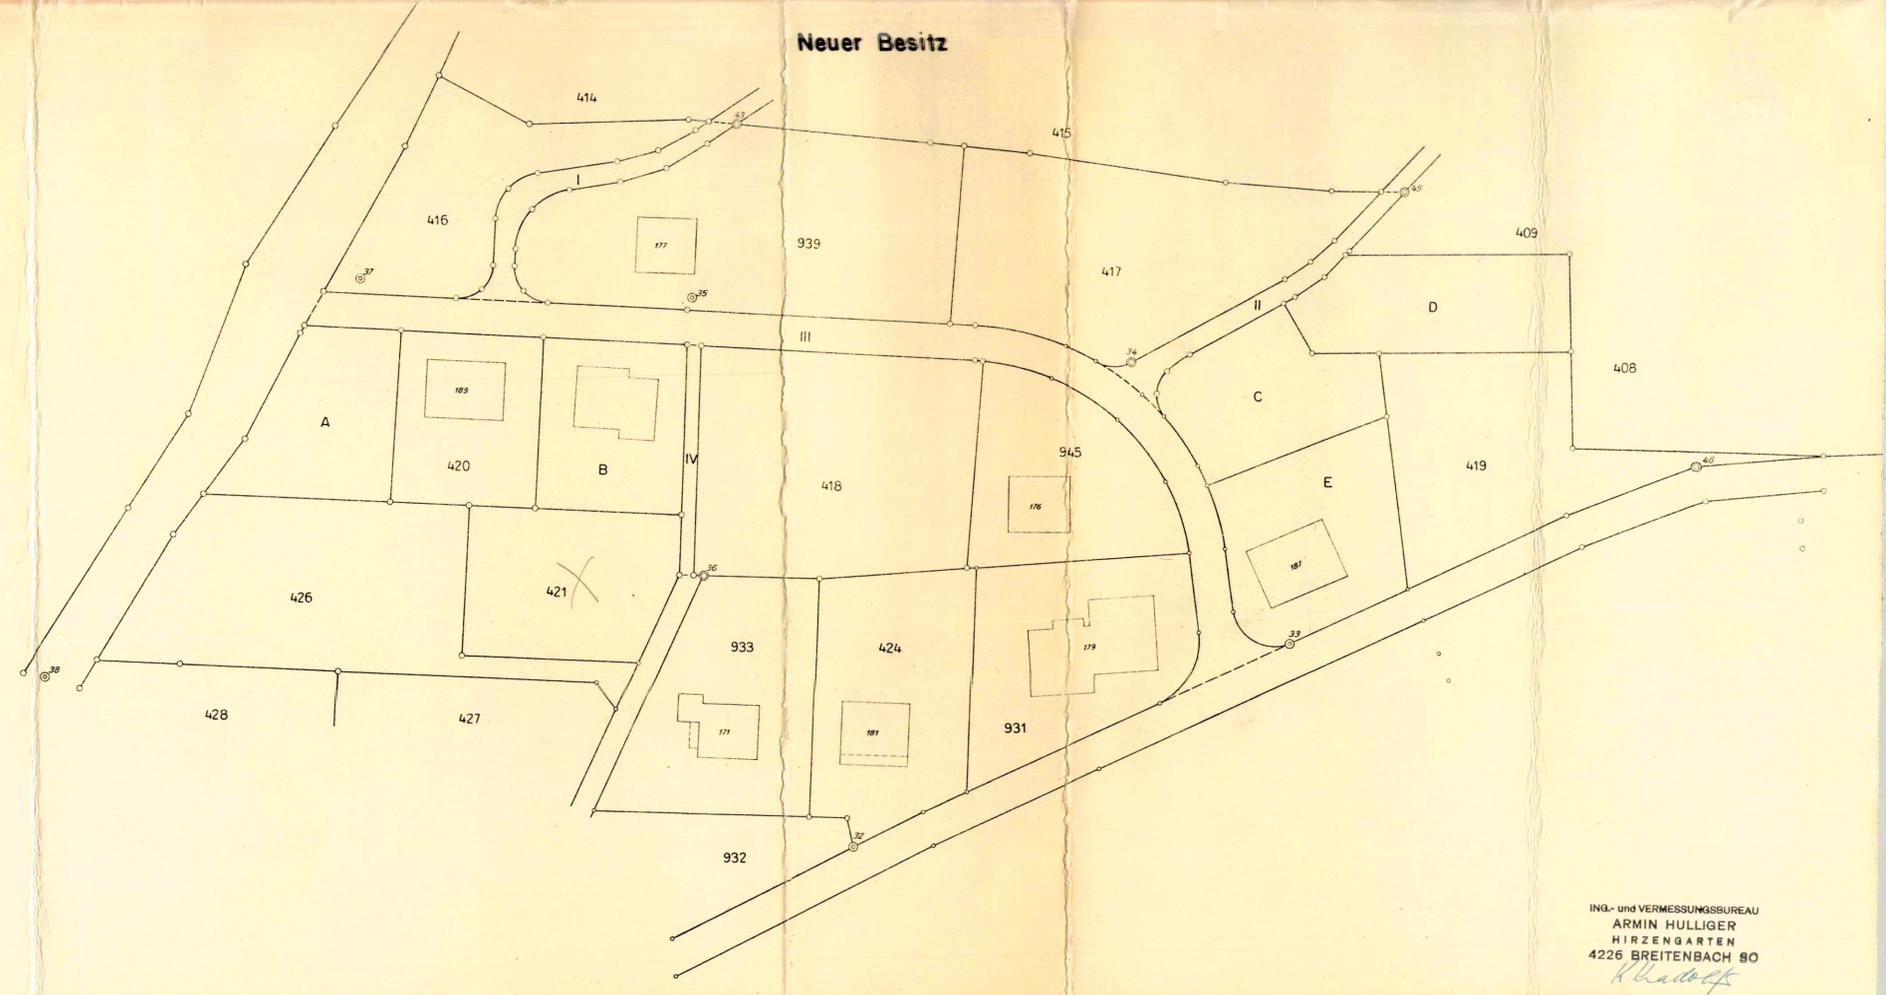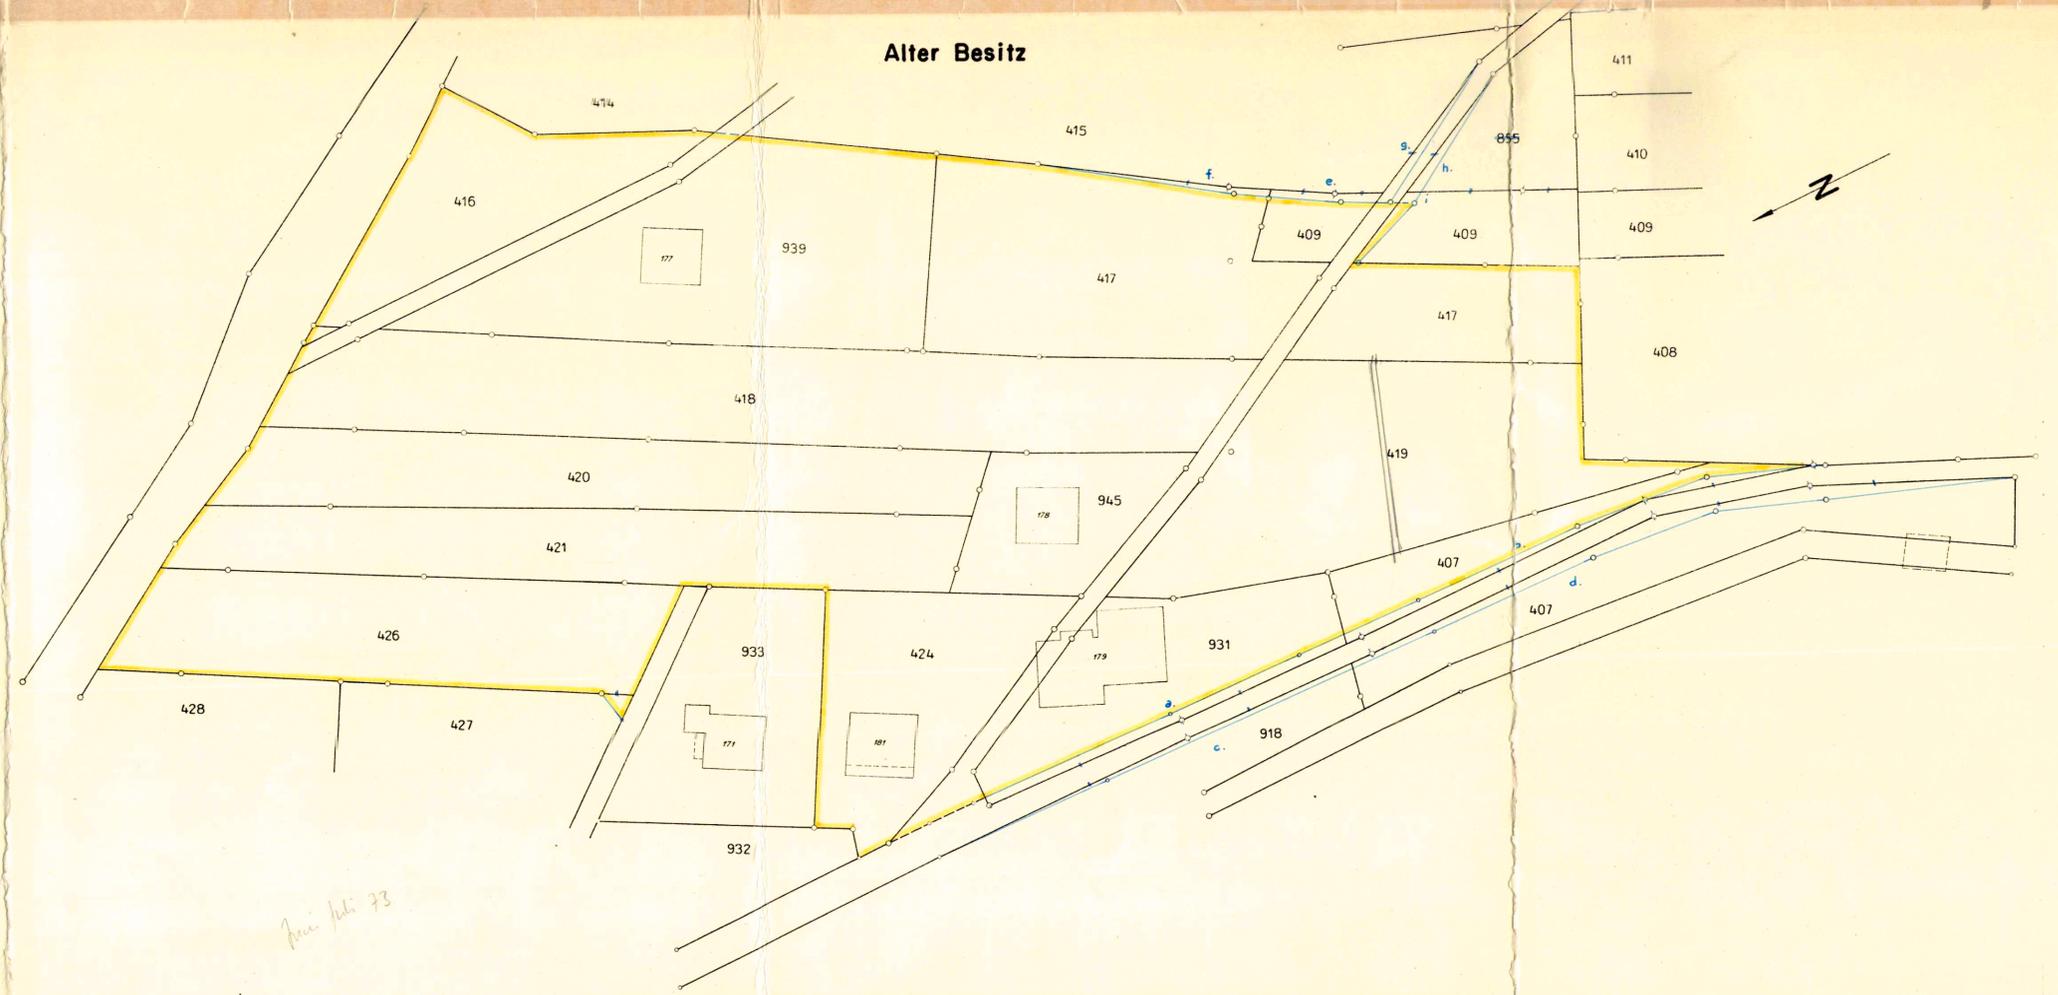

ING.- und VERMESSUNGSBUREAU
ARMIN HULLIGER
HIRZENGARTEN
4226 BREITENBACH SO
K. H. Hülliger