Einwohnergemeinde Balm b. Messen
Einwohnergemeinde Biezwil

Kanton Solothurn

Wasserversorgung Balm b. Messen
Wasserversorgung Biezwil

Teil - GWP
"Anschluss WV Balm b. M. an WV Biezwil"

Situation 1:2000

KANTON solothurn
Kantonsforstamt
Rathaus
4509 Solothurn

Öffentliche Auflage vom 21.10.2005 bis 20.11.2005

Unr. 23.1.2006 / dvs

Beschlossen vom Einwohnergemeinderat Balm b.Messen
Balm b. Messen, 28.01.2005
Der Gemeindepräsident:

Der Gemeindeschreiber:

Beschlossen vom Einwohnergemeinderat Biezwil
Biezwil, 16.10.05
Der Gemeindepräsident:

Der Gemeindeschreiber:

Genehmigt vom Regierungsrat des Kantons Solothurn
gemäss RRB Nr. 2006/396 vom 21.2.2006

Der Staatsschreiber:

Datum:	13.09.2005	Proj.	P. Guillod	Rev.	17.10.2005	Rev.	QM - 410
Format:	30 x 105	Gez.	S. Krebs	Rev.		Rev.	Plan - Nr.
Massstab:	1:2000	Gepr.		Rev.		Rev.	WV 212.004.101

Emch+Berger
Emch+Berger AG
Ingenieure und Planer
Schöngrünstrasse 35
CH-4500 Solothurn
Telefon 032 624 48 48
Telefax 032 624 48 96
solothurn@emchberger.ch
www.emchberger-so.ch

Genehmigungsinhalt:

H 237 — L — 125 — SE

Projektierte Anlagen
Leitung mit Unterflur-, Überflurhydrant, Schieber / Klappe
Entleerung, Entlüftung und Nennweite

Projektierte Steuerkabel

Projektierte Ausserbetriebnahme

Orientierungsinhalt:

H 237 — L — 125 — SE

Leitung mit Unterflur-, Überflurhydrant, Schieber / Klappe
Entleerung, Entlüftung und Nennweite

Biezwil: Bestehende Netzleitung

Biezwil: Bestehende Förderleitung

Bestehende Steuerkabel

Bauzonen
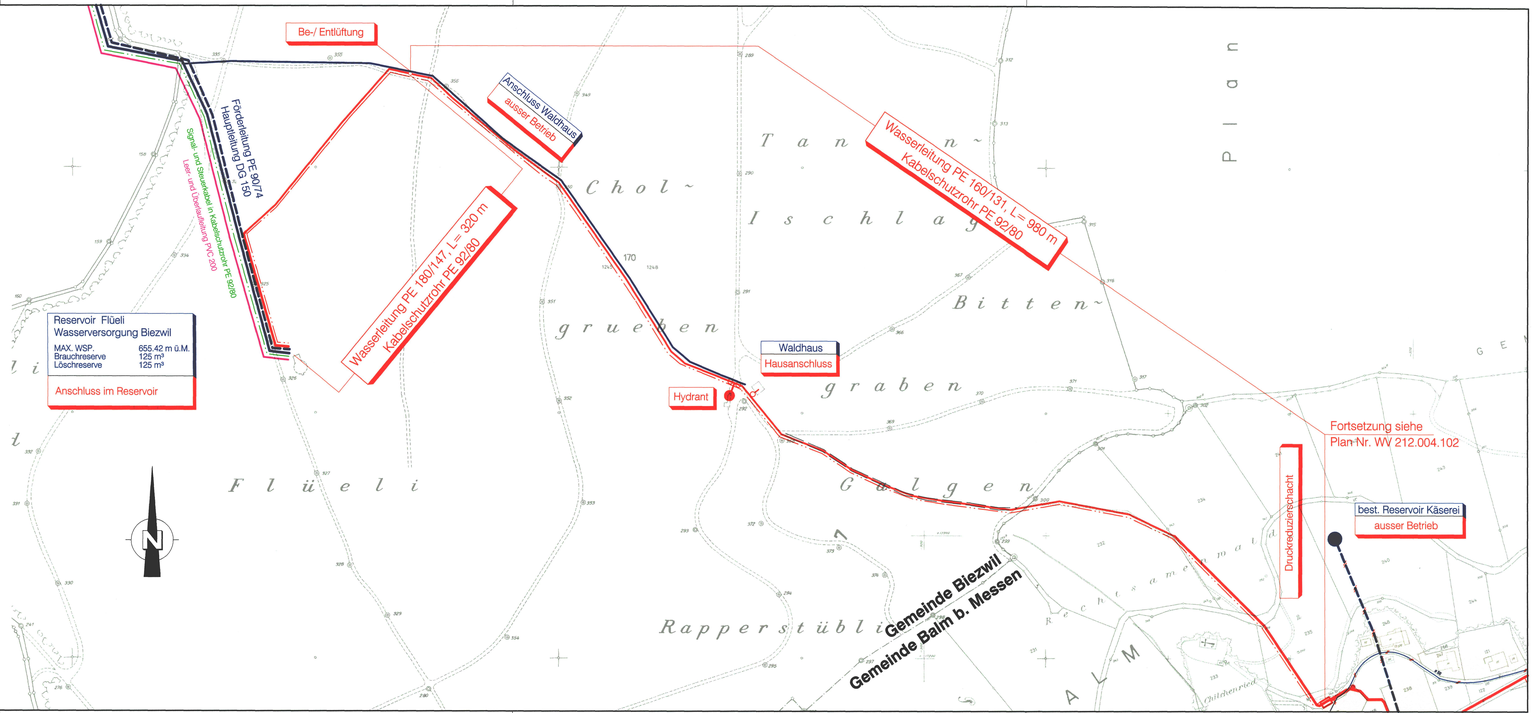
Für die genauen Abgrenzungen der Zonen und die Bedeutung der Signaturen ist der Zonenplan massgebend