

Kanton Solothurn

Gemeinde Balm

Teilzonenplan
GB Balm Nr. 140

Mst. 1:1000

Oeffentliche Planaufgabe vom 10.12.98 bis 9.1.99

Vom Gemeinderat der Einwohnergemeinde Balm genehmigt
am 04. November 1998

Der Gemeindepräsident

Die Gemeindegemeinderin

Friedli
Johannes Friedli

M. Jaggi
Margrit Jaggi

Vom Regierungsrat des Kantons Solothurn genehmigt durch
Beschluss Nr. 586 vom 30. März 99
Solothurn, den

Der Staatsschreiber

Dr. K. Fehrsch



KANTON SOLOTHURN

GEMEINDE BALM b/M

ZONENPLAN
ERSCHLIESSUNGSPLAN
STRASSENKLASSIERUNGSPLAN

1 : 1000

ÖFFENTLICH AUFGELEGEN VOM 19. NOV. BIS 18. DEZ. 1987

GENEHMIGT VOM EINWOHNERGEMEINDERAT AM 23. DEZEMBER 1987

DER AMMANN:

Dr. S. Salm

DER GEMEINDESCHEIBER:

Heli Kocher

GENEHMIGT VOM REGIERUNGSRAT MIT BESCHLUSS NR. 3108
AM 17. OKTOBER 1988

DER STAATSSCHREIBER:

Dr. K. Fehrsch



PLAN NR.: 378.641.1

FORMAT: 60/100

DATUM: 13. NOV. 1987

RUDOLF ENGGIST
DIPL. ING. ETH/SIA
4500 SOLOTHURN

Legende:

geschützte Naturobjekte

geschützte Kulturobjekte

Ortsbildschutzzone

Kernzone K

Zone für öffentliche

Bauten und Anlagen OeBA

Wald W

Hecken


Hauptstrassen

Erschliessungsstrassen


Baulinien



von Schnottwil

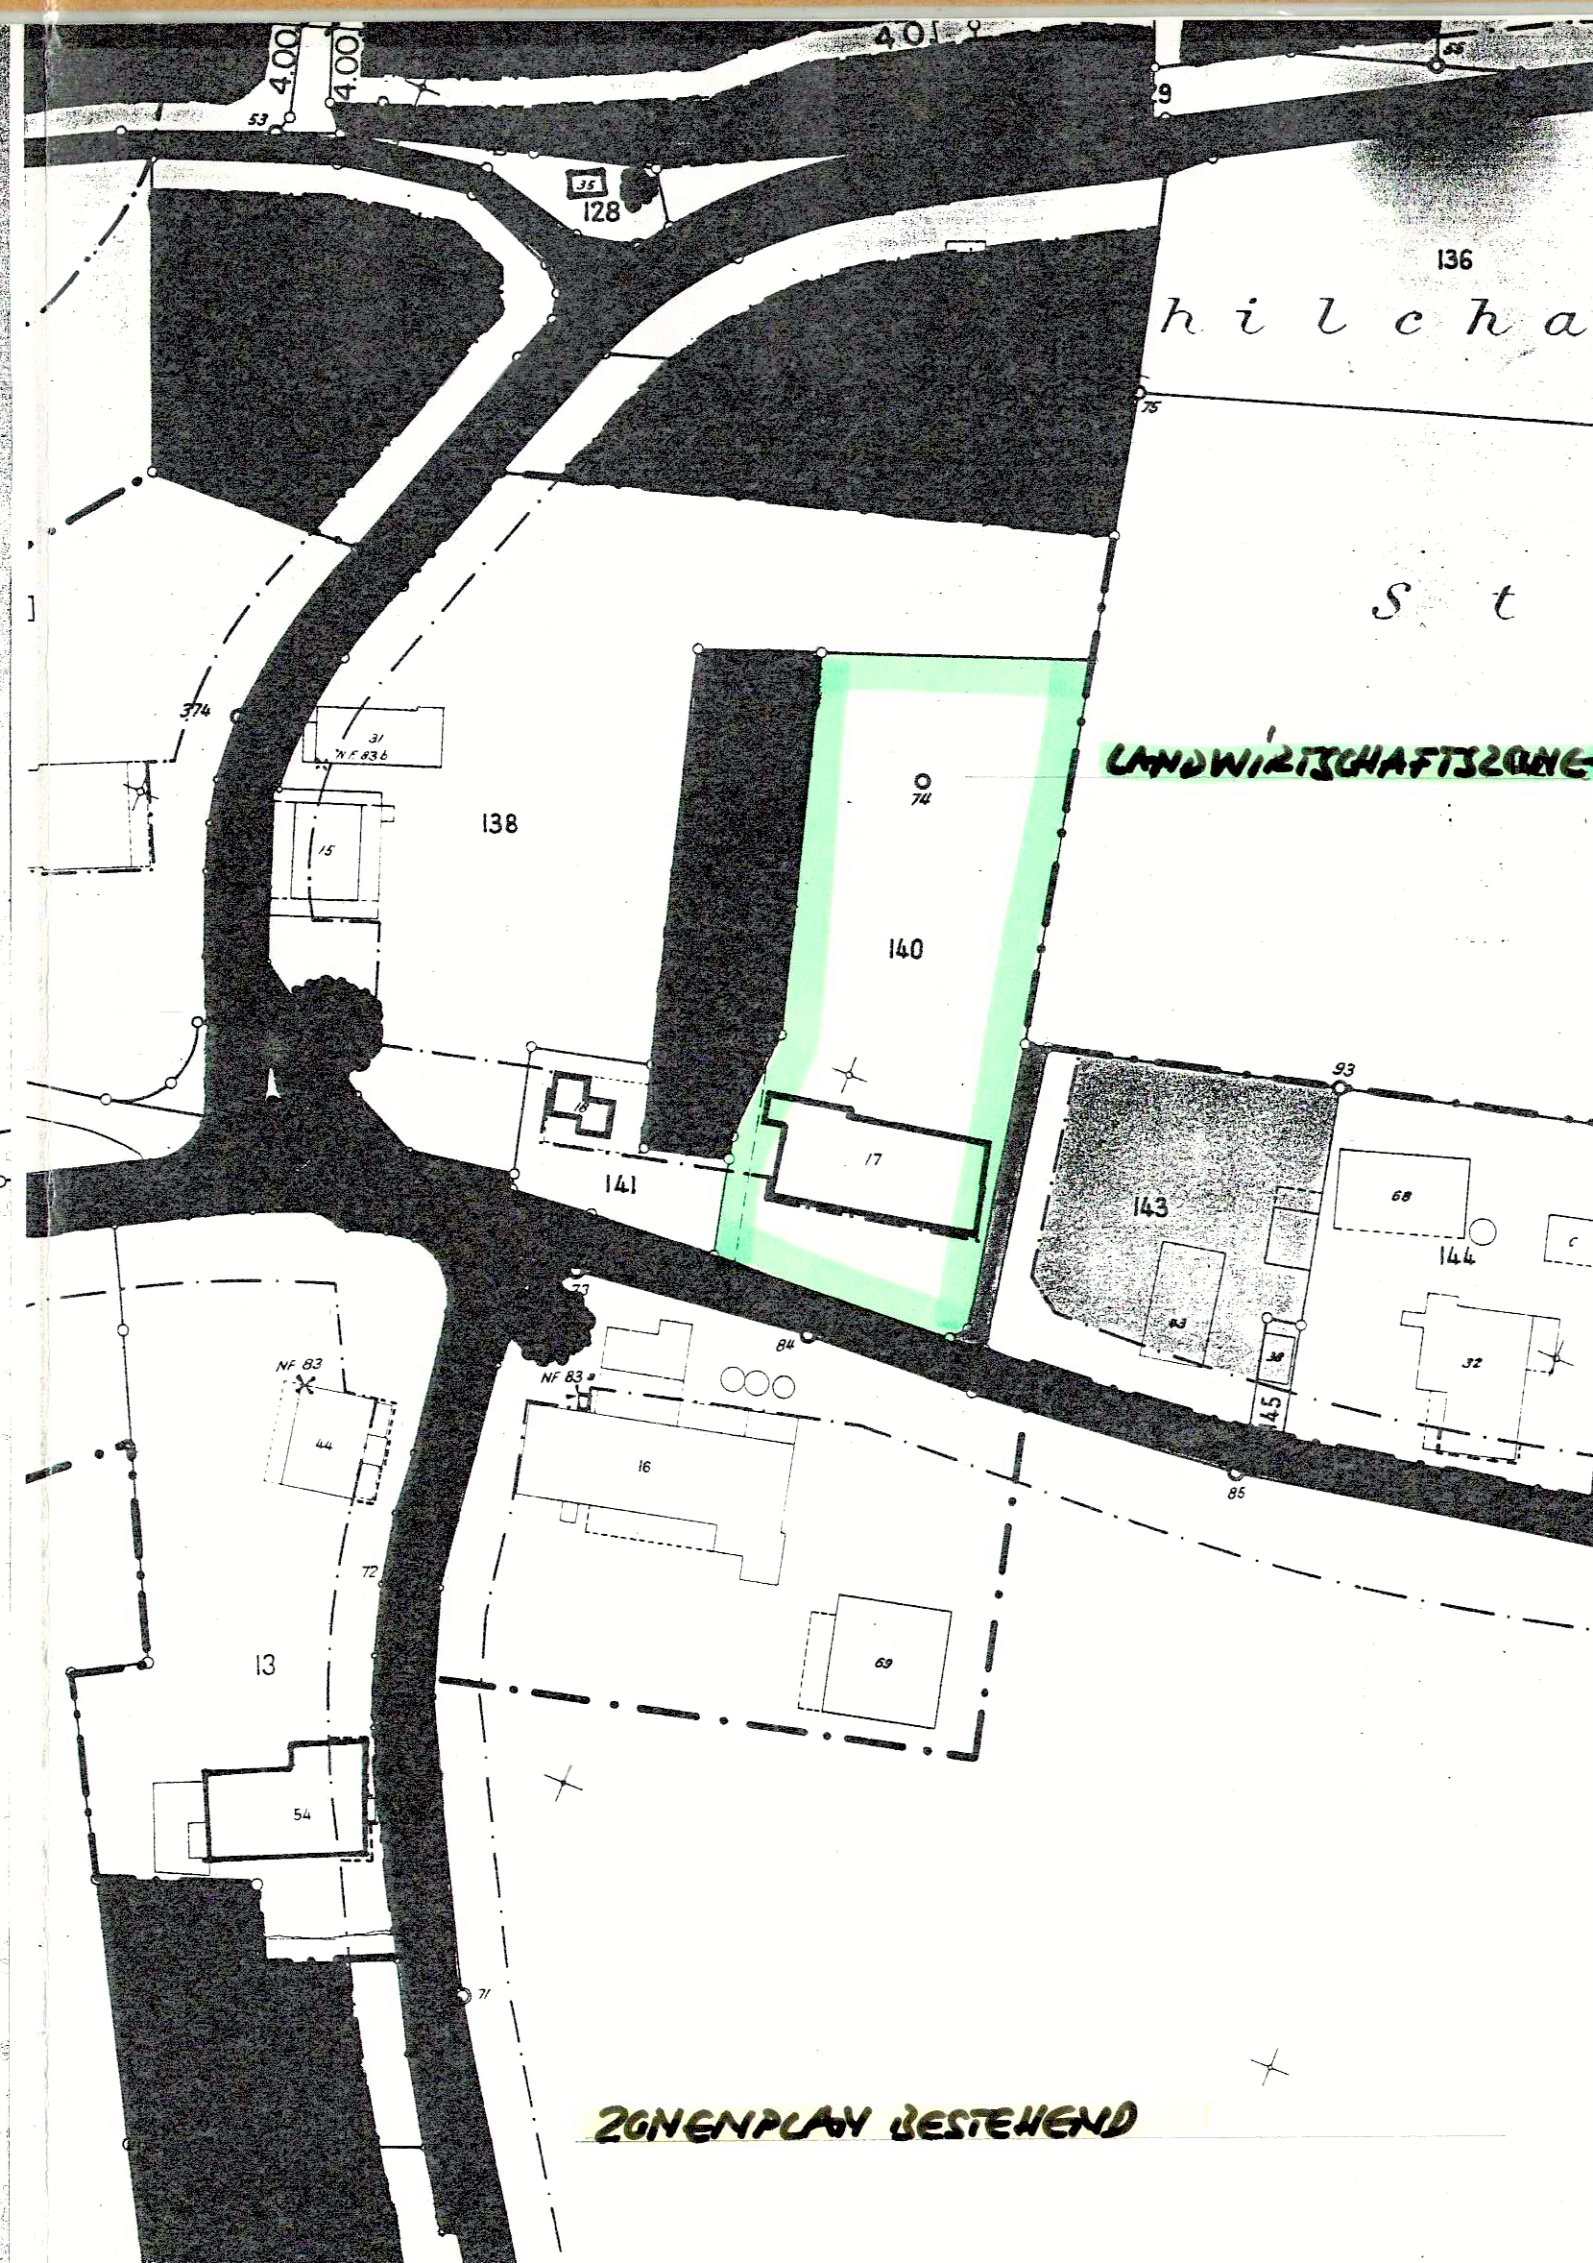

ZONENPLAN BESTEHEND

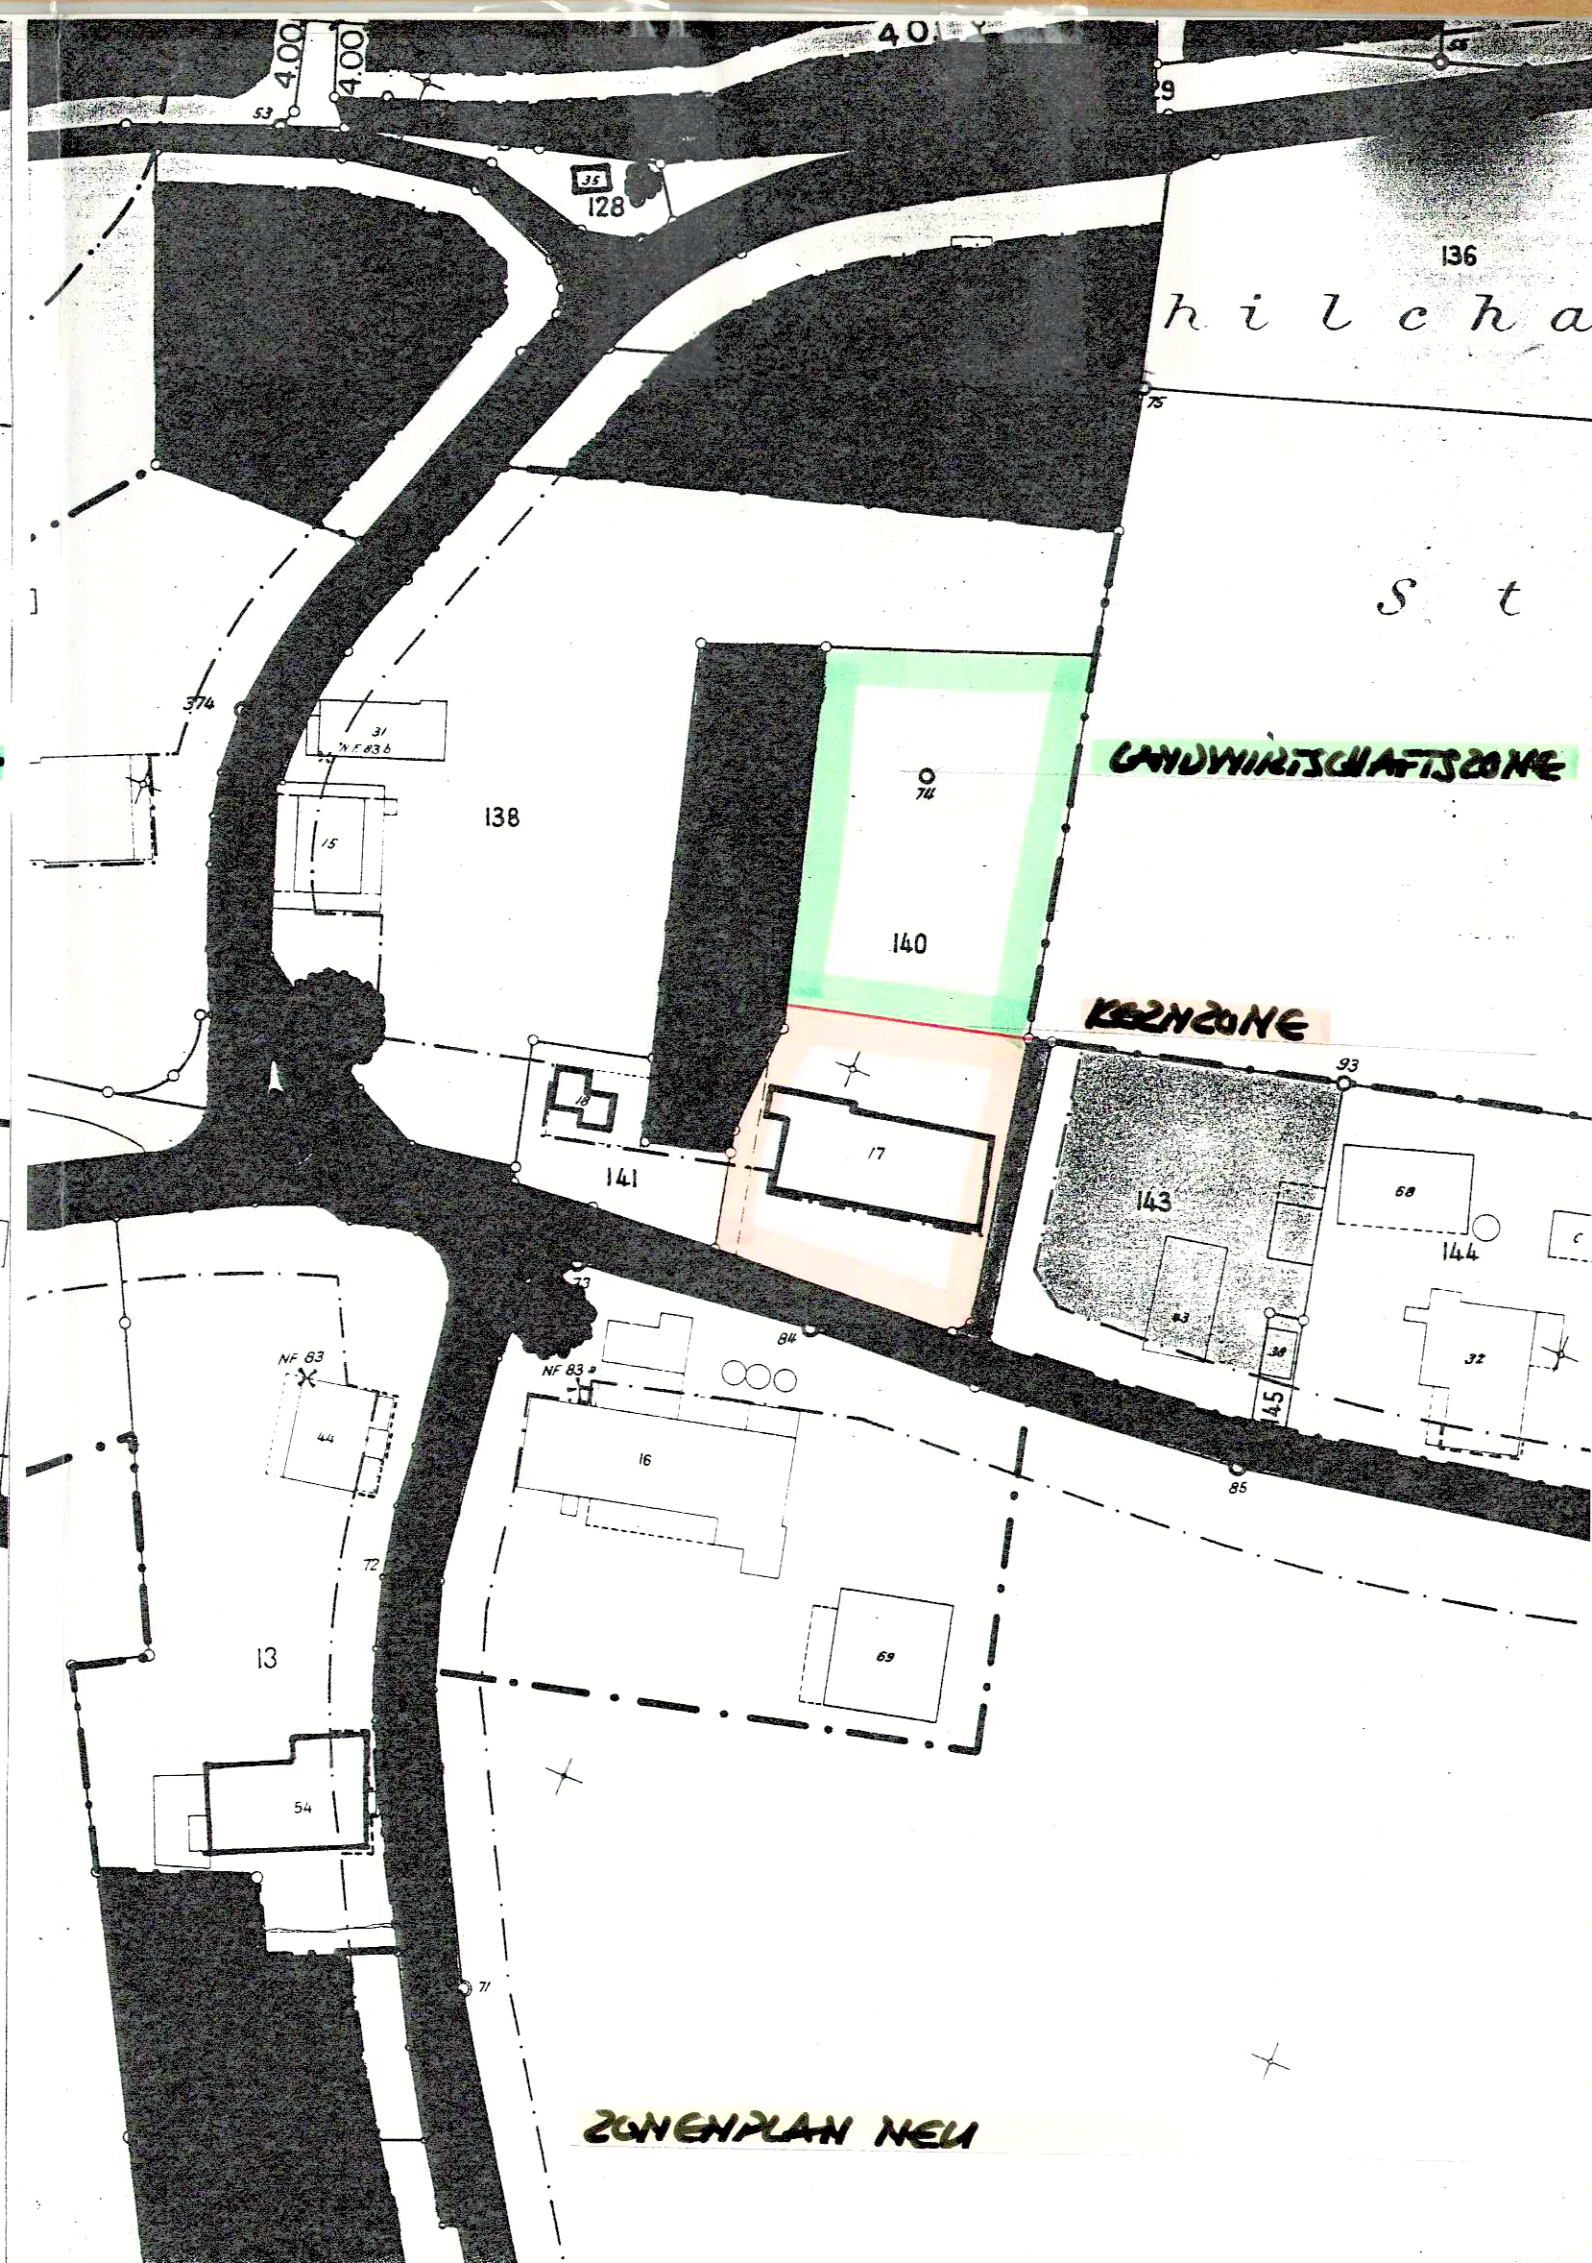

ZONENPLAN NEU