

**LEGENDE:**

- Geltungsbereich
  - 1 Baubereich  
Gewerbepbau 1 geschossig neu
  - 2 Baubereich  
Gewerbepbau 2 geschossig neu \*  
mit Wohnung
  - 3 Baubereich  
Gewerbepbau bestehend
  - 4 Wohnhaus bestehend  
kann im Baubewilligungsverfahren an-  
und umgebaut werden
  - B Grünstreifen bepflanzt
  - G Gewerbezone 1. Etappe  
max. Gebäudehöhe 7.50m
  - P Park- und Verkehrsfläche
  - R Reserve Gewerbezone
  - Ü Überdeckte Park- und Verkehrsfläche
  - Rabatte
  - o Baumpflanzungen  
In Absprache mit dem Amt für Verkehr  
und Tiefbau (AVT)
- \* Dach- und Fassadengestaltung wie best. Halle

Kanton Solothurn      Gemeinde Brunnenthal

*Änderung*  
**Zonen- und Gestaltungsplan**  
**'Chräienberg'**

(GB Brunnenthal Nr. 3, teilweise)

Situation 1:200


Öffentliche Auflage vom **17. Juni - 17. Juli 1992**  
 Vom Gemeinderat der Einwohnergemeinde Brunnenthal genehmigt  
 durch Beschluss Nr. vom **13.5.1992**  
*Der Amman*      *Die Gem. Schreiberins*  
 Vom Regierungsrat genehmigt  
 durch Beschluss Nr. **3002**  
 Solothurn, **15.09.1992**  
*Dr. K. Ammann*



**iseli** architekturbüro 3254 messen

mst. :  
 nr. :  
 datum : 8. April 1992  
 rev. : 4. Mai 1992  
 gez. :  
 grösse : 84/60

**GEMEINDE MESSEN**

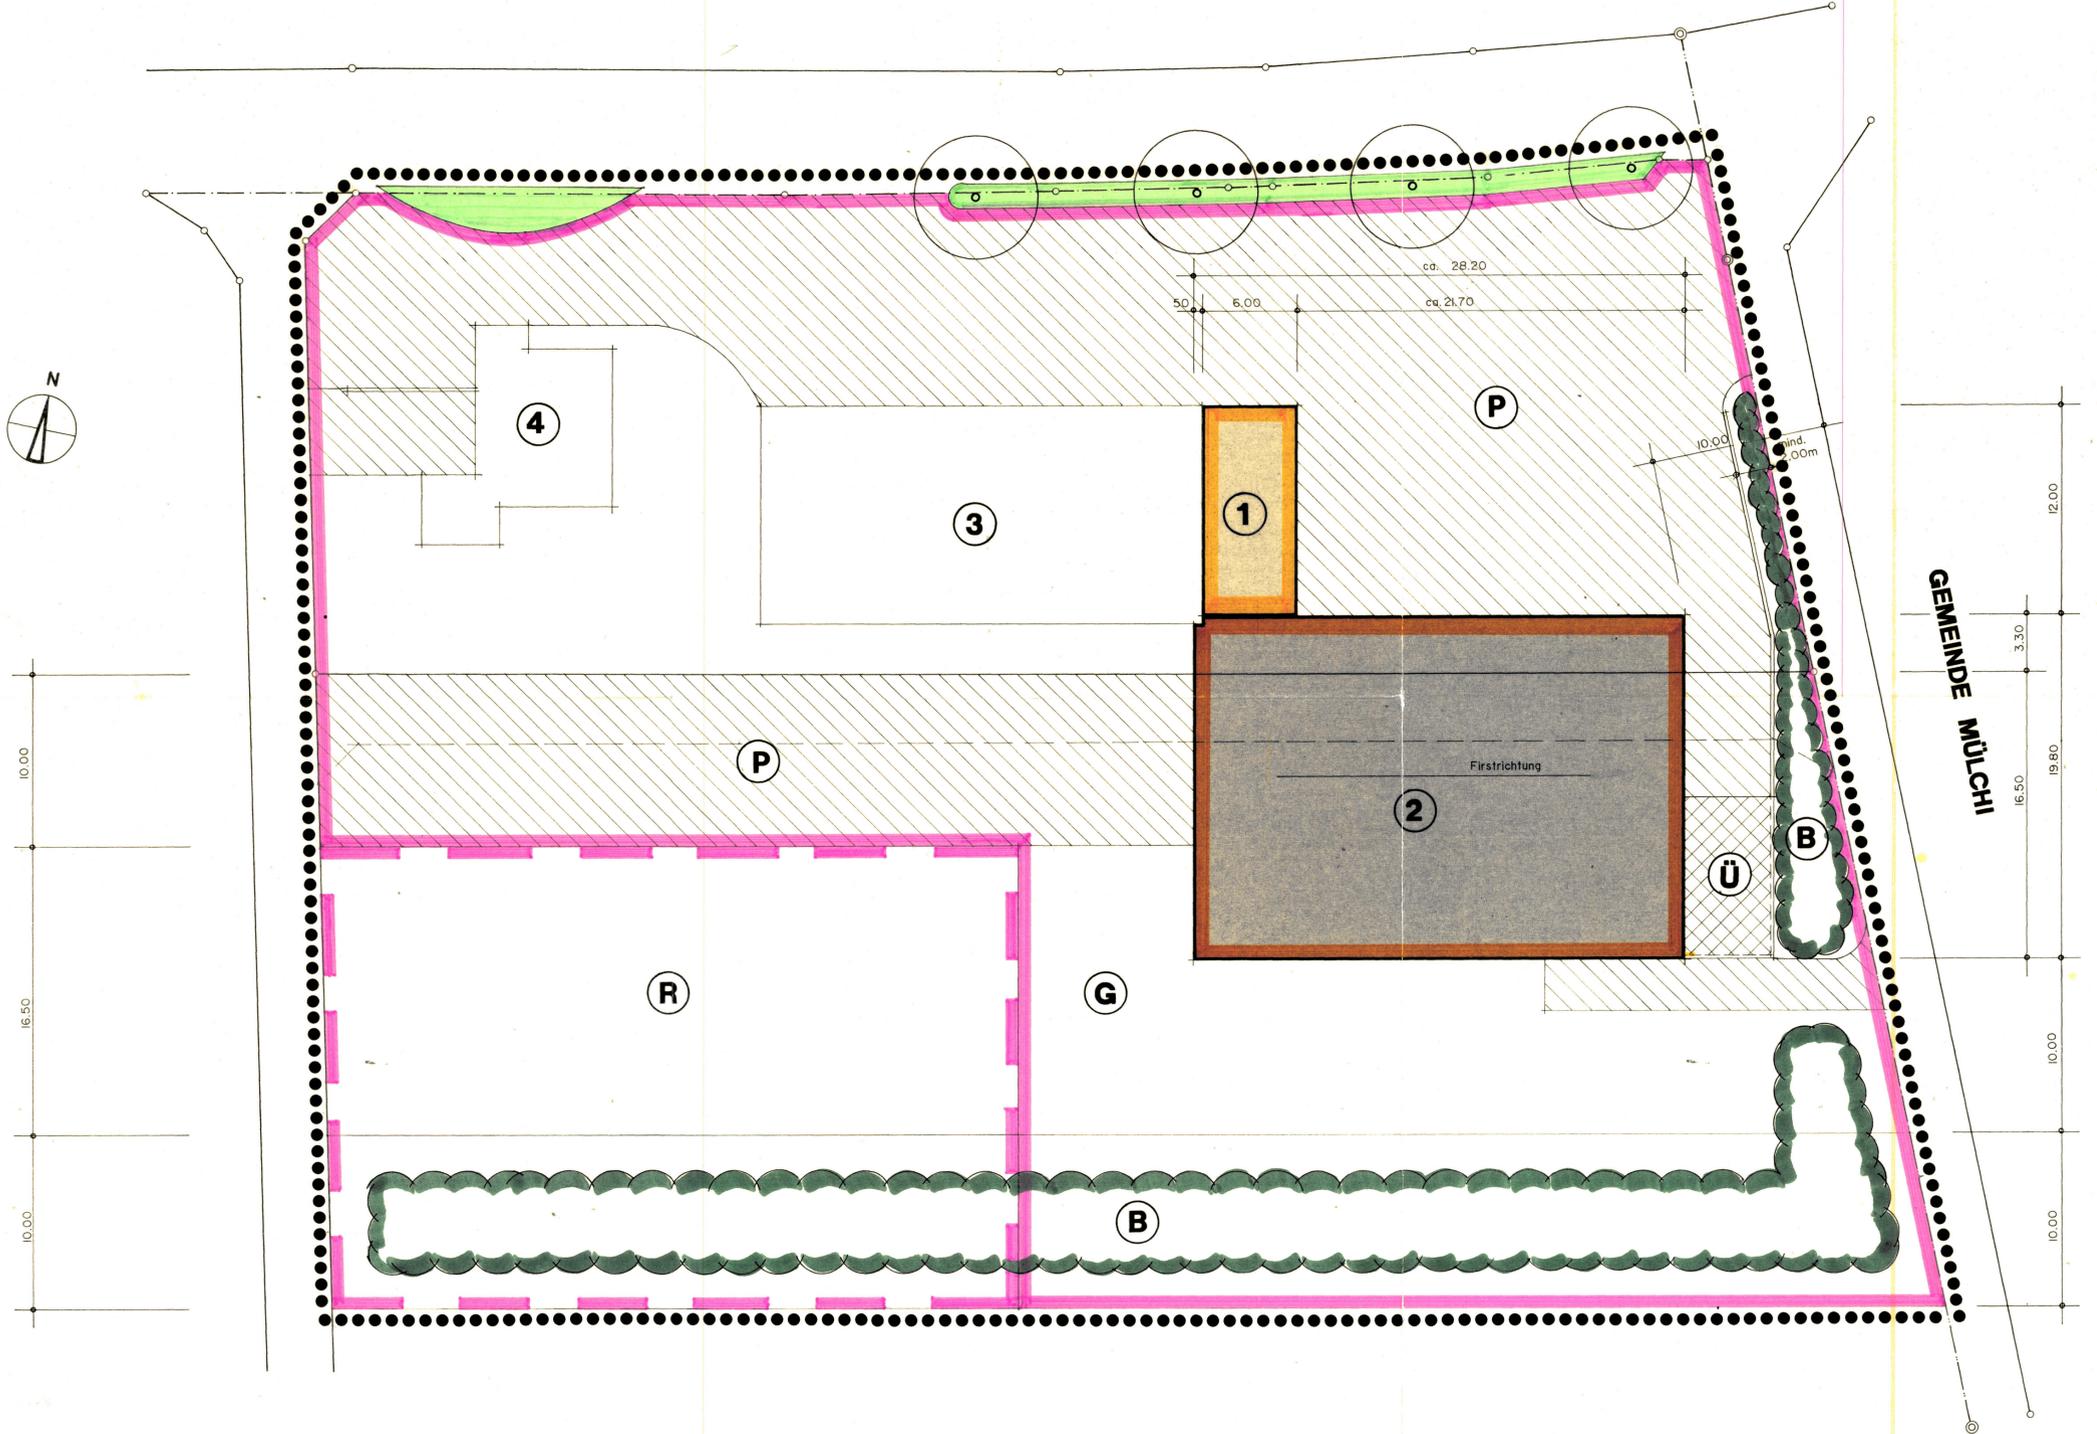

**GEMEINDE BRUNNENTHAL**