24/ 8

LEGENDE: ●●●●●● Geltungsbereich Gewerbebau I geschossig neu Gewerbebau 2 geschossig neu * mit Wohnung Gewerbebau bestehend 3 Wohnhaus bestehend 4 kann im Baubewilligungsverfahren anund umgebaut werden Grünstreifen bepflanzt Gewerbezone I. Etappe **G** max. Gebäudehöhe 7.50m Park- und Verkehrsfläche P Gewerbezone 2. Etappe **G**1 kann im Baubewilligungsverfahren überbaut werden Ü Überdeckte Park- und Verkehrsfläche Rabatte Baumpflanzungen In Absprache mit dem Amt für Verkehr und Tiefbau (AVT) * Dach- und Fassadengestaltung wie best. Halle Kanton Solothurn Gemeinde Brunnenthal Zonenplan - Aenderung

Zonen- und Gestaltungsplan

Chräienberg"


(GB Brunnenthal Nr. 3, teilweise)


Situation 1:200

Öffentliche Auflage vom 18.11.1992 - 18.12.1992

Vom Regierungskat genehmigt durch Beschluss Nr. **558**

Solothurn, 13. Thuar 1993

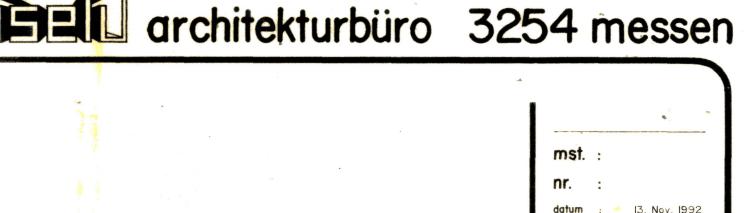

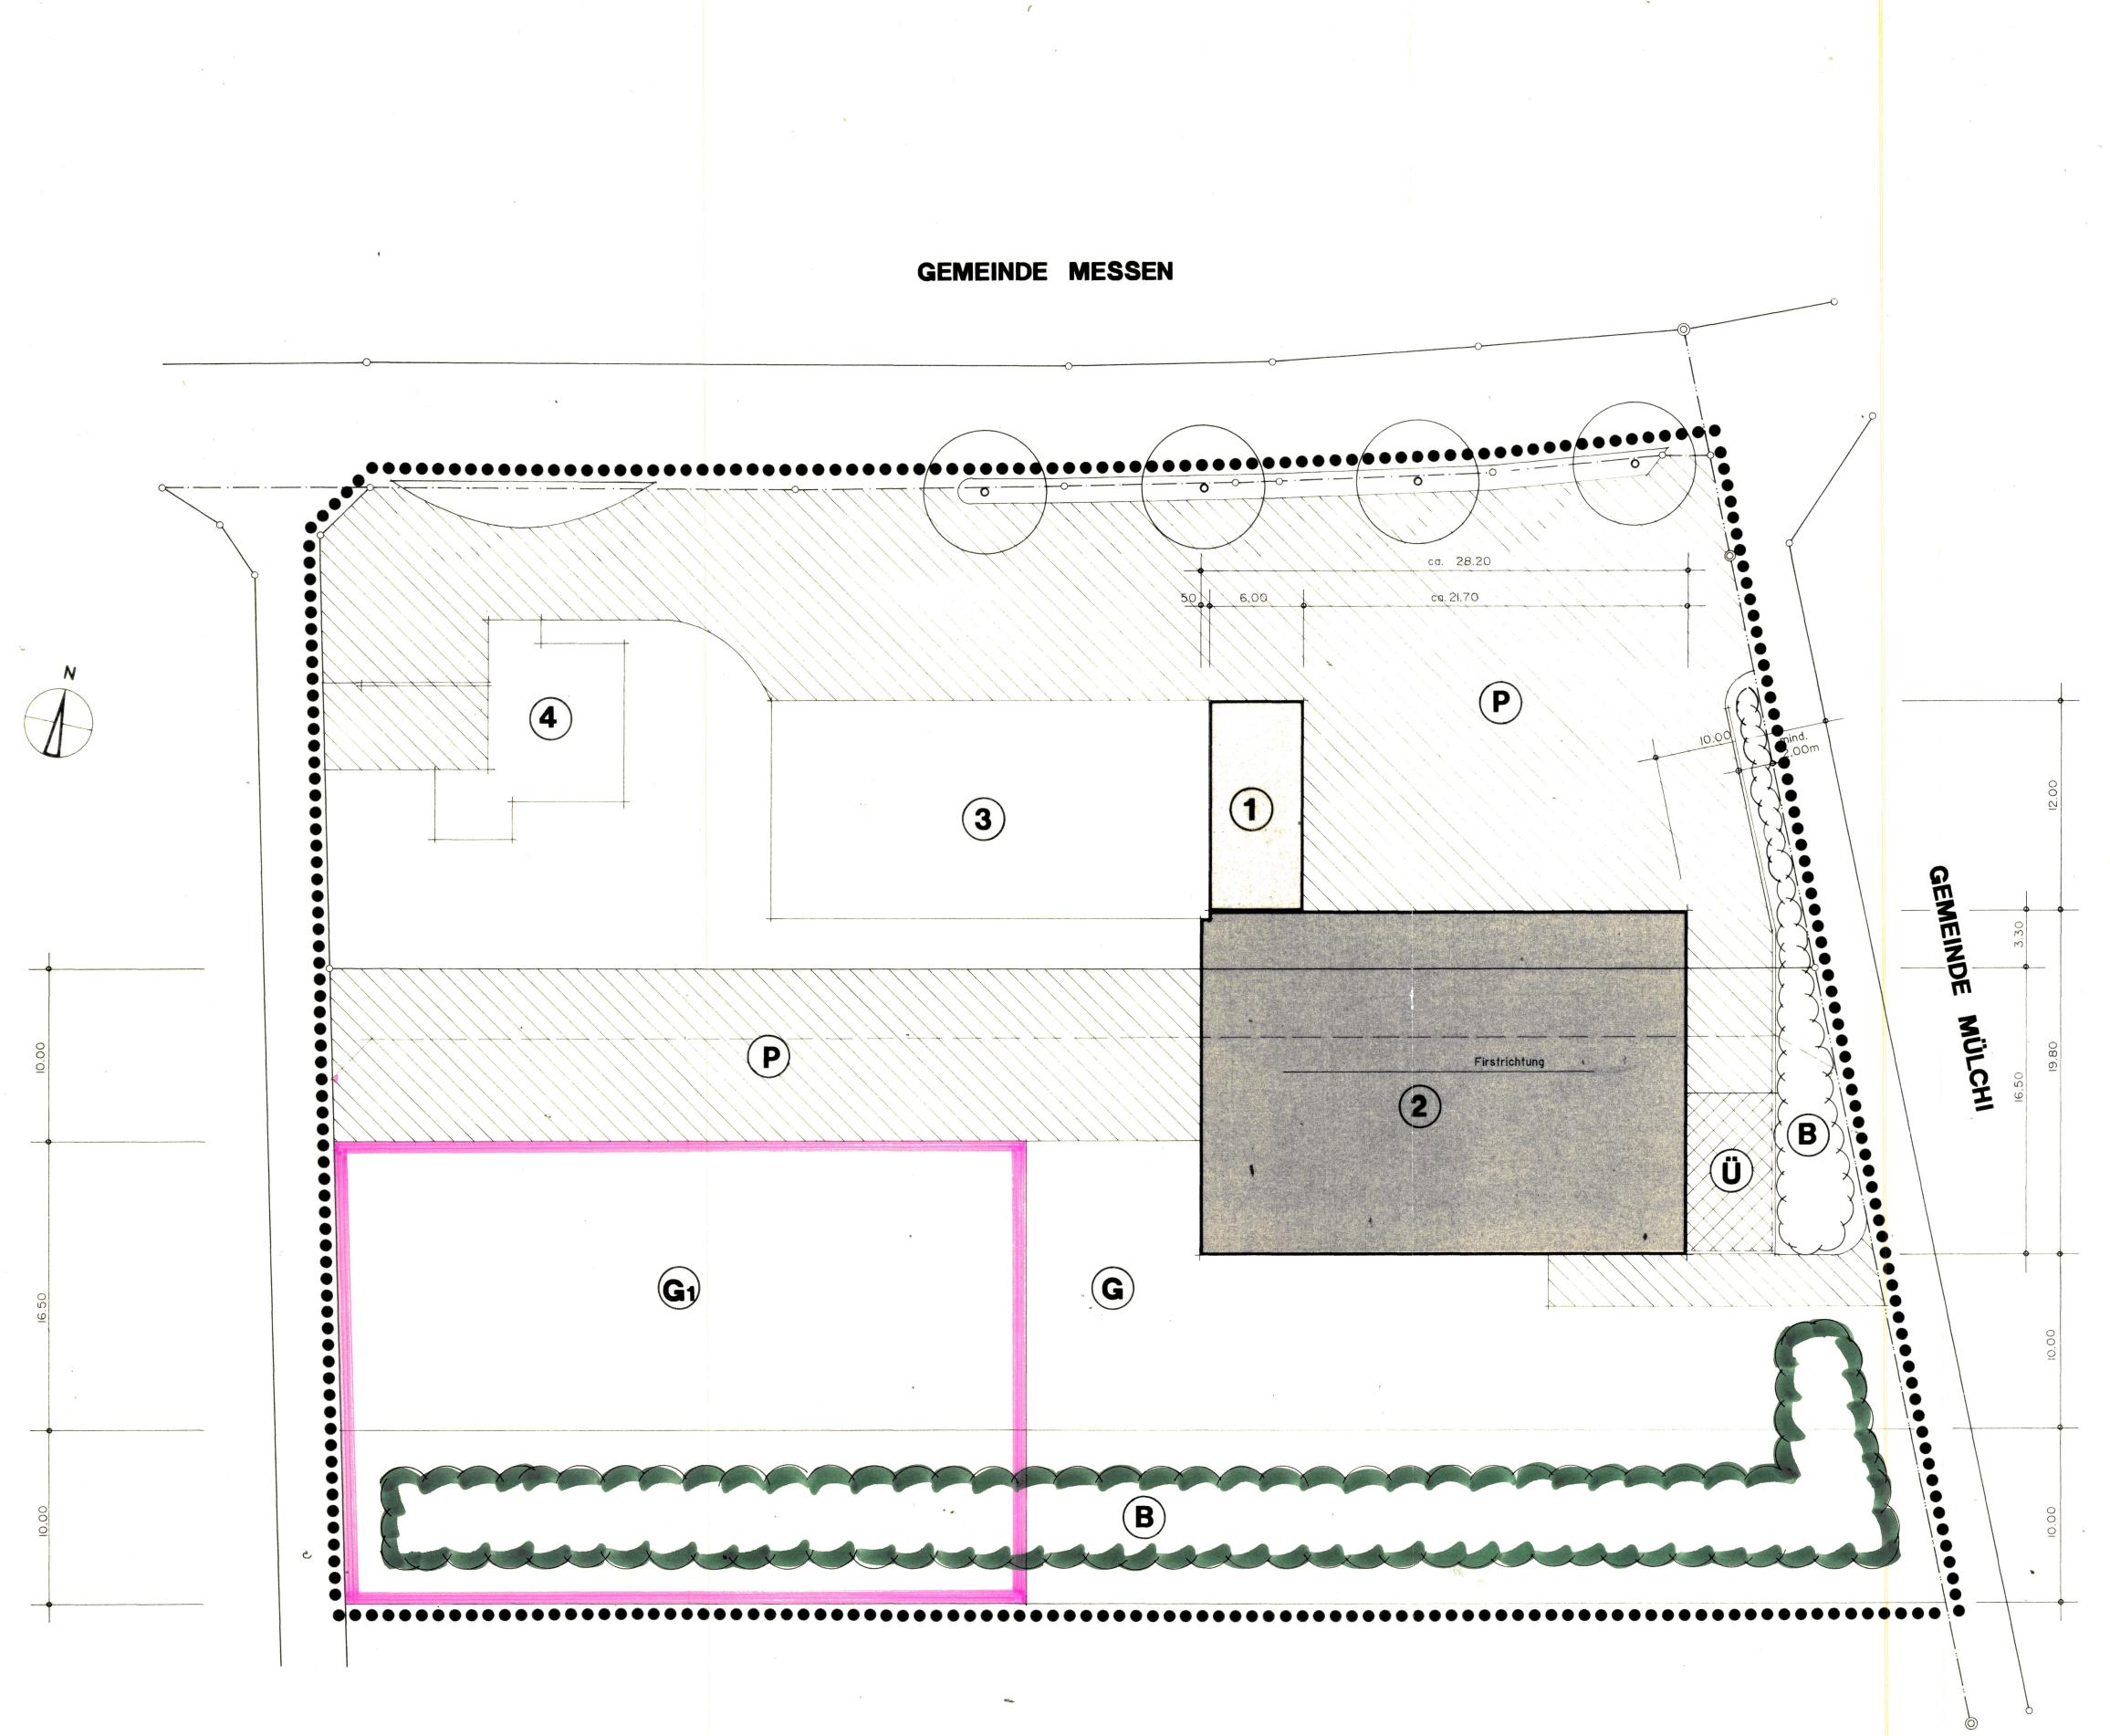

GEMEINDE BRUNNENTHAL