

34 / 19

Kanton Solothurn
Gemeinde Messen

Korrektur

westliche Zohnengrenze

Hagholz GB NR. 313

Situaton 1:1000

Öffentliche Auflage vom 25. August - 24. September 1988
Vom Gemeinderat der Einwohnergemeinde Messen genehmigt
durch Beschluss Nr. vom 29. September 1988

Der Antrager:
Hans Lenz
Vom Regierungsrat genehmigt 29. November 1988
durch Beschluss Nr. 3467

Die Gemeindeschreiberin:
Lore Däppen

Solothurn, Dr. K. Fehrschuler



architekturbüro 3254 messen

mst. :	1:1000
nr. :	8813
datum :	25.7.88
rev. :	
gez. :	cl
grösse :	42/30

heinz iseli, architekt htl/stv


telefon 031 96 55 21

MESSEN
1:1000

Legende

best. Zone K II

Erweiterung Zone K II

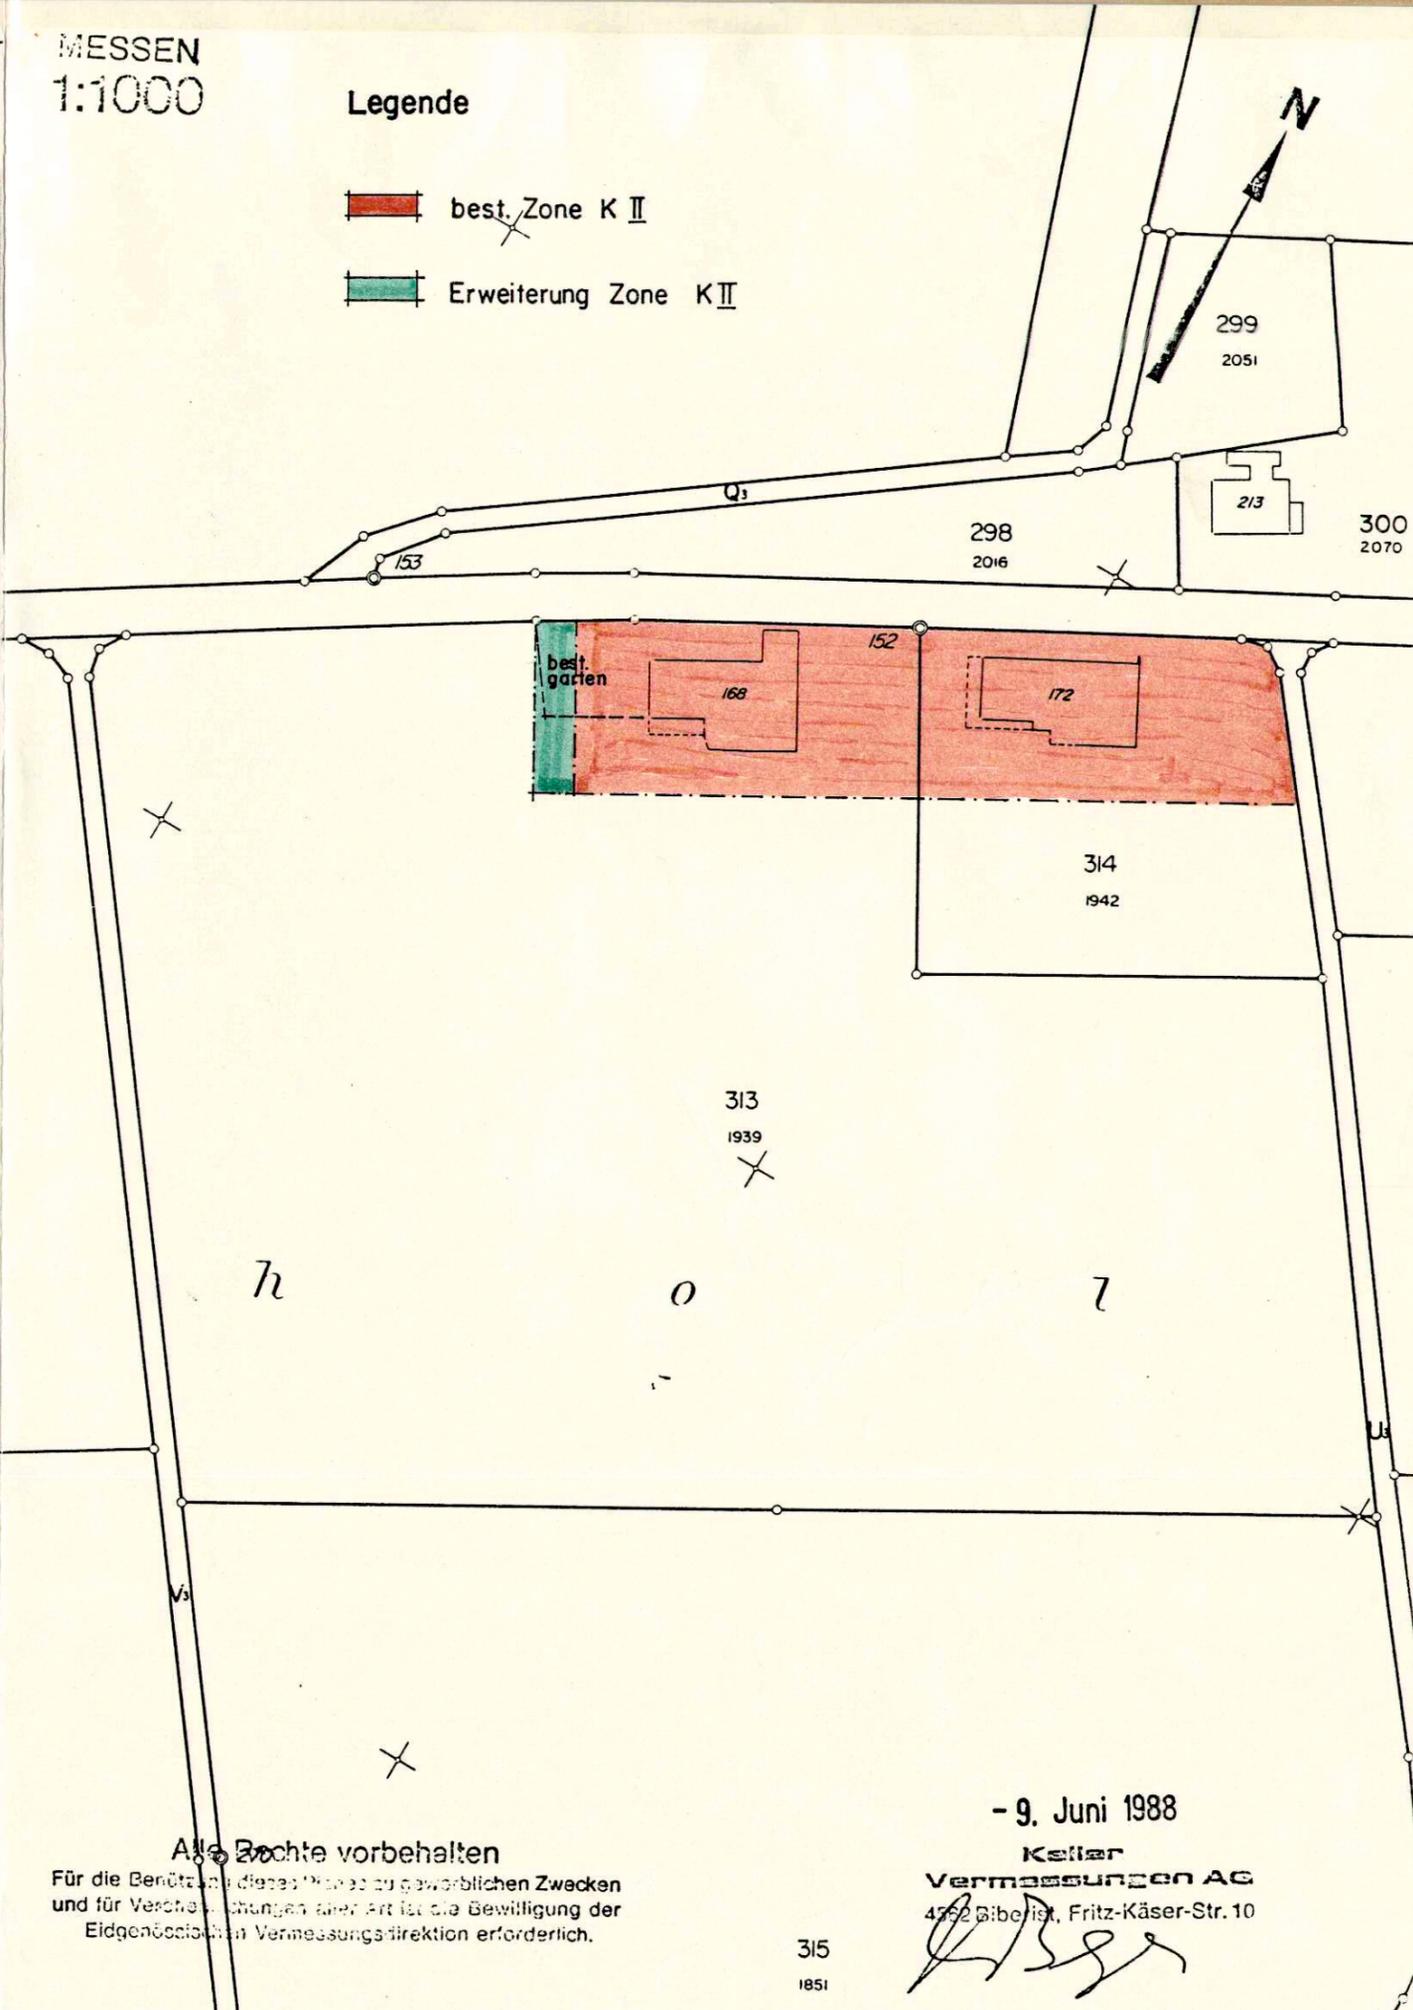

Alle Rechte vorbehalten
Für die Benützung dieses Plans zu gewerblichen Zwecken
und für Veränderungen aller Art ist die Bewilligung der
Eidgenössischen Vermessungsdirektion erforderlich.

- 9. Juni 1988

Keller
Vermessungen AG
4752 Gibelst, Fritz-Käser-Str. 10

315
1851