

34 / 20

Kanton Solothurn
Gemeinde Messen

Einzonung

GB 443 und teilw. GB 442

Burgstrasse (Brunnenthal)

Situation 1:2000

Öffentliche Auflage vom 25. August - 24. September 1988

Vom Gemeinderat der Einwohnergemeinde Messen genehmigt

durch Beschluss Nr. vom 29. September 1988

Der Ammann:
Hans Lenz

Die Gemeindeschreiberin:
Lore Däppen

Vom Regierungsrat genehmigt

durch Beschluss Nr. 3467

Solothurn, 29. November 1988 Dr. K. Fühmann



architekturbüro 3254 messen

mst. : 1:2000
nr. : 8620
datum : 25.7.88
rev. :
gez. : cl
grösse : 42 / 30

heinz iseli, architekt htl/stv

telefon 031 96 55 21


MESSEN

1:2000

Legende

best. Zone W2 Gde Brunnenthal

neue Zone W2 Gde Messen

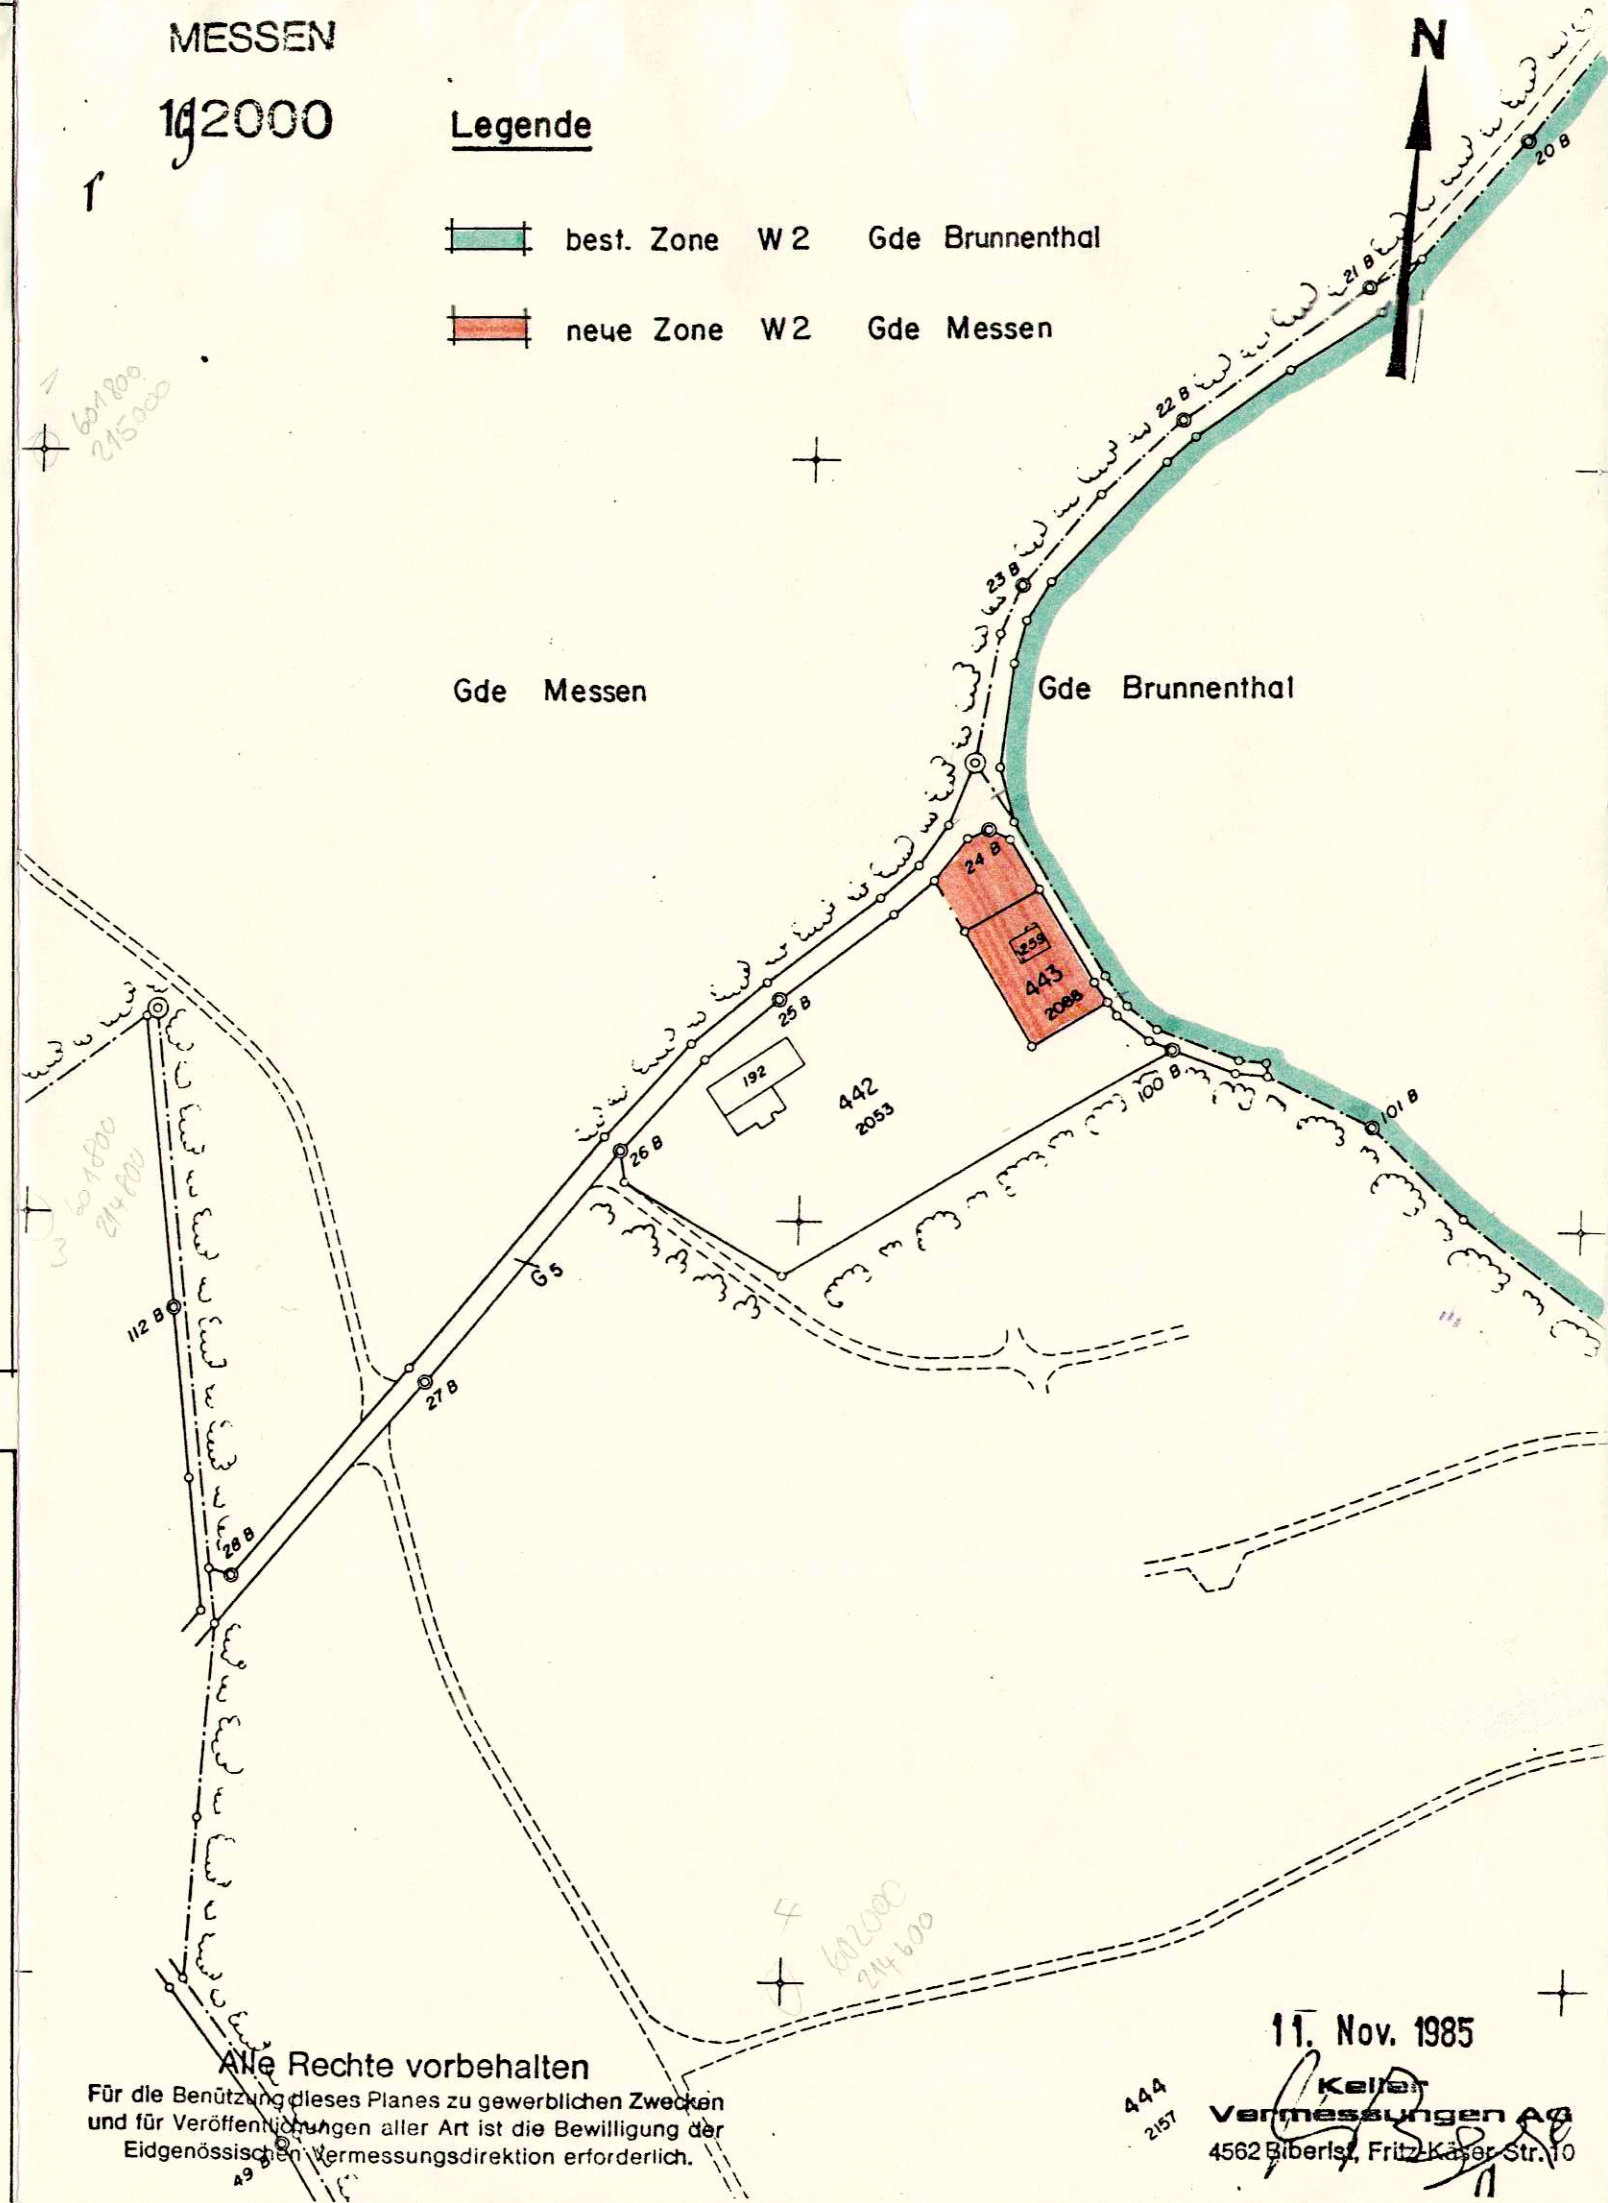

Alle Rechte vorbehalten

Für die Benützung dieses Planes zu gewerblichen Zwecken und für Veröffentlichungen aller Art ist die Bewilligung der Eidgenössischen Vermessungsdirektion erforderlich.

11. Nov. 1985

444
2157

Keller
Vermessungen AG
4562 Biberist, Fritz Käfer Str. 10