

Reservoir Flüeli
Wasserversorgung Biezwil

MAX. WSP.	655.45 m ü.M.
Brauchreserve	100 426-m ³
Löschreserve	150 426-m ³

 **Gemeinde Messen**
Kanton Solothurn

Teilrevision der GWP Balm b. Messen

Genehmigungsexemplar

Situation 1 : 2'000

Öffentliche Auflage vom 27.08.2015 bis 25.09.2015

Beschlossen durch den Einwohnergemeinderat Messen am 21.01.2016
Die Gemeindepräsidentin:

Die Gemeindegeschreiberin:

Genehmigt durch den Regierungsrat des Kantons Solothurn
mit RRB Nr. 1053 vom 14.06.2016
Publikation im Amtsblatt Nr. 34 vom 26.08.2016

Der Staatsschreiber:

Genehmigungsinhalt:

-  **20. DN 125** Projektierte Leitung mit Nennweite, Hydrant, Schieber und Steuerkabel
-  **21. PE 125/102 2003** Bestehende Leitung mit Material, Nennweite (DN/ID), Baujahr, Hydrant und Schieber (wird an projektierte Leitung umgehängt und weiter genutzt)
-  **21.** Ausserbetriebnahme bestehende private Hydrantenanlage
-  Bestehende private Käseleitung : Lage ungenau (wird teilweise ausser Betrieb genommen)

Die Solothurnische Gebäudeversicherung kann je nach Situation weitere zusätzliche Hydranten verlangen, bestehenden Hydrantenstandorte aufheben oder die Standorte ändern, damit die Abstände den Gesetzlichen Vorschriften entsprechen.

Orientierungsinhalt:


-  **21. PE 125/102 2003** Bestehende Leitung mit Material, Nennweite (DN/ID), Baujahr, Hydrant, Schieber und Steuerkabel (gemäss rechtsgültigem Teil-GWP "Anschluss der Wasserversorgung Balm b. Messen an die Wasserversorgung Biezwil", RRB Nr. 2006/346 vom 21.02.2006)
-  **21. DN 125** Bestehende private Leitung mit Material, Nennweite und Schieber (Leitung wird als privates Brauchwasser weiter genutzt)
-  **21. PE 125/102** Bestehende Fremdleitung mit Material, Nennweite (DN/ID), Hydrant, Schieber und Steuerkabel

-  Wald
-  Gewässer
-  Gebäude
-  Gebäude ist an die öffentliche Wasserversorgung angeschlossen
-  Gebäude ist an die private Käseleitung angeschlossen (Käseleitung bezieht Wasser ab öffentlicher Wasserversorgung, Anschluss im Druckreduzierschacht)

Bauzonenplan:

Für die genauen Abgrenzungen der Zonen und die Bedeutung der Signaturen ist der Zonenplan (RRB Nr. 1936 vom 25.09.2001) massgebend

-  Wohnzone {
Wohnzone W 2
Wohnzone W 2 ohne Hochbauten
-  Kernzone {
Kernzone mit Ortsbildschutz
Landwirtschaftliche Kernzone mit Ortsbildschutz
Kernzone mit beschränktem Bauvolumen
Landwirtschaftliche Kernzone mit beschränktem Bauvolumen

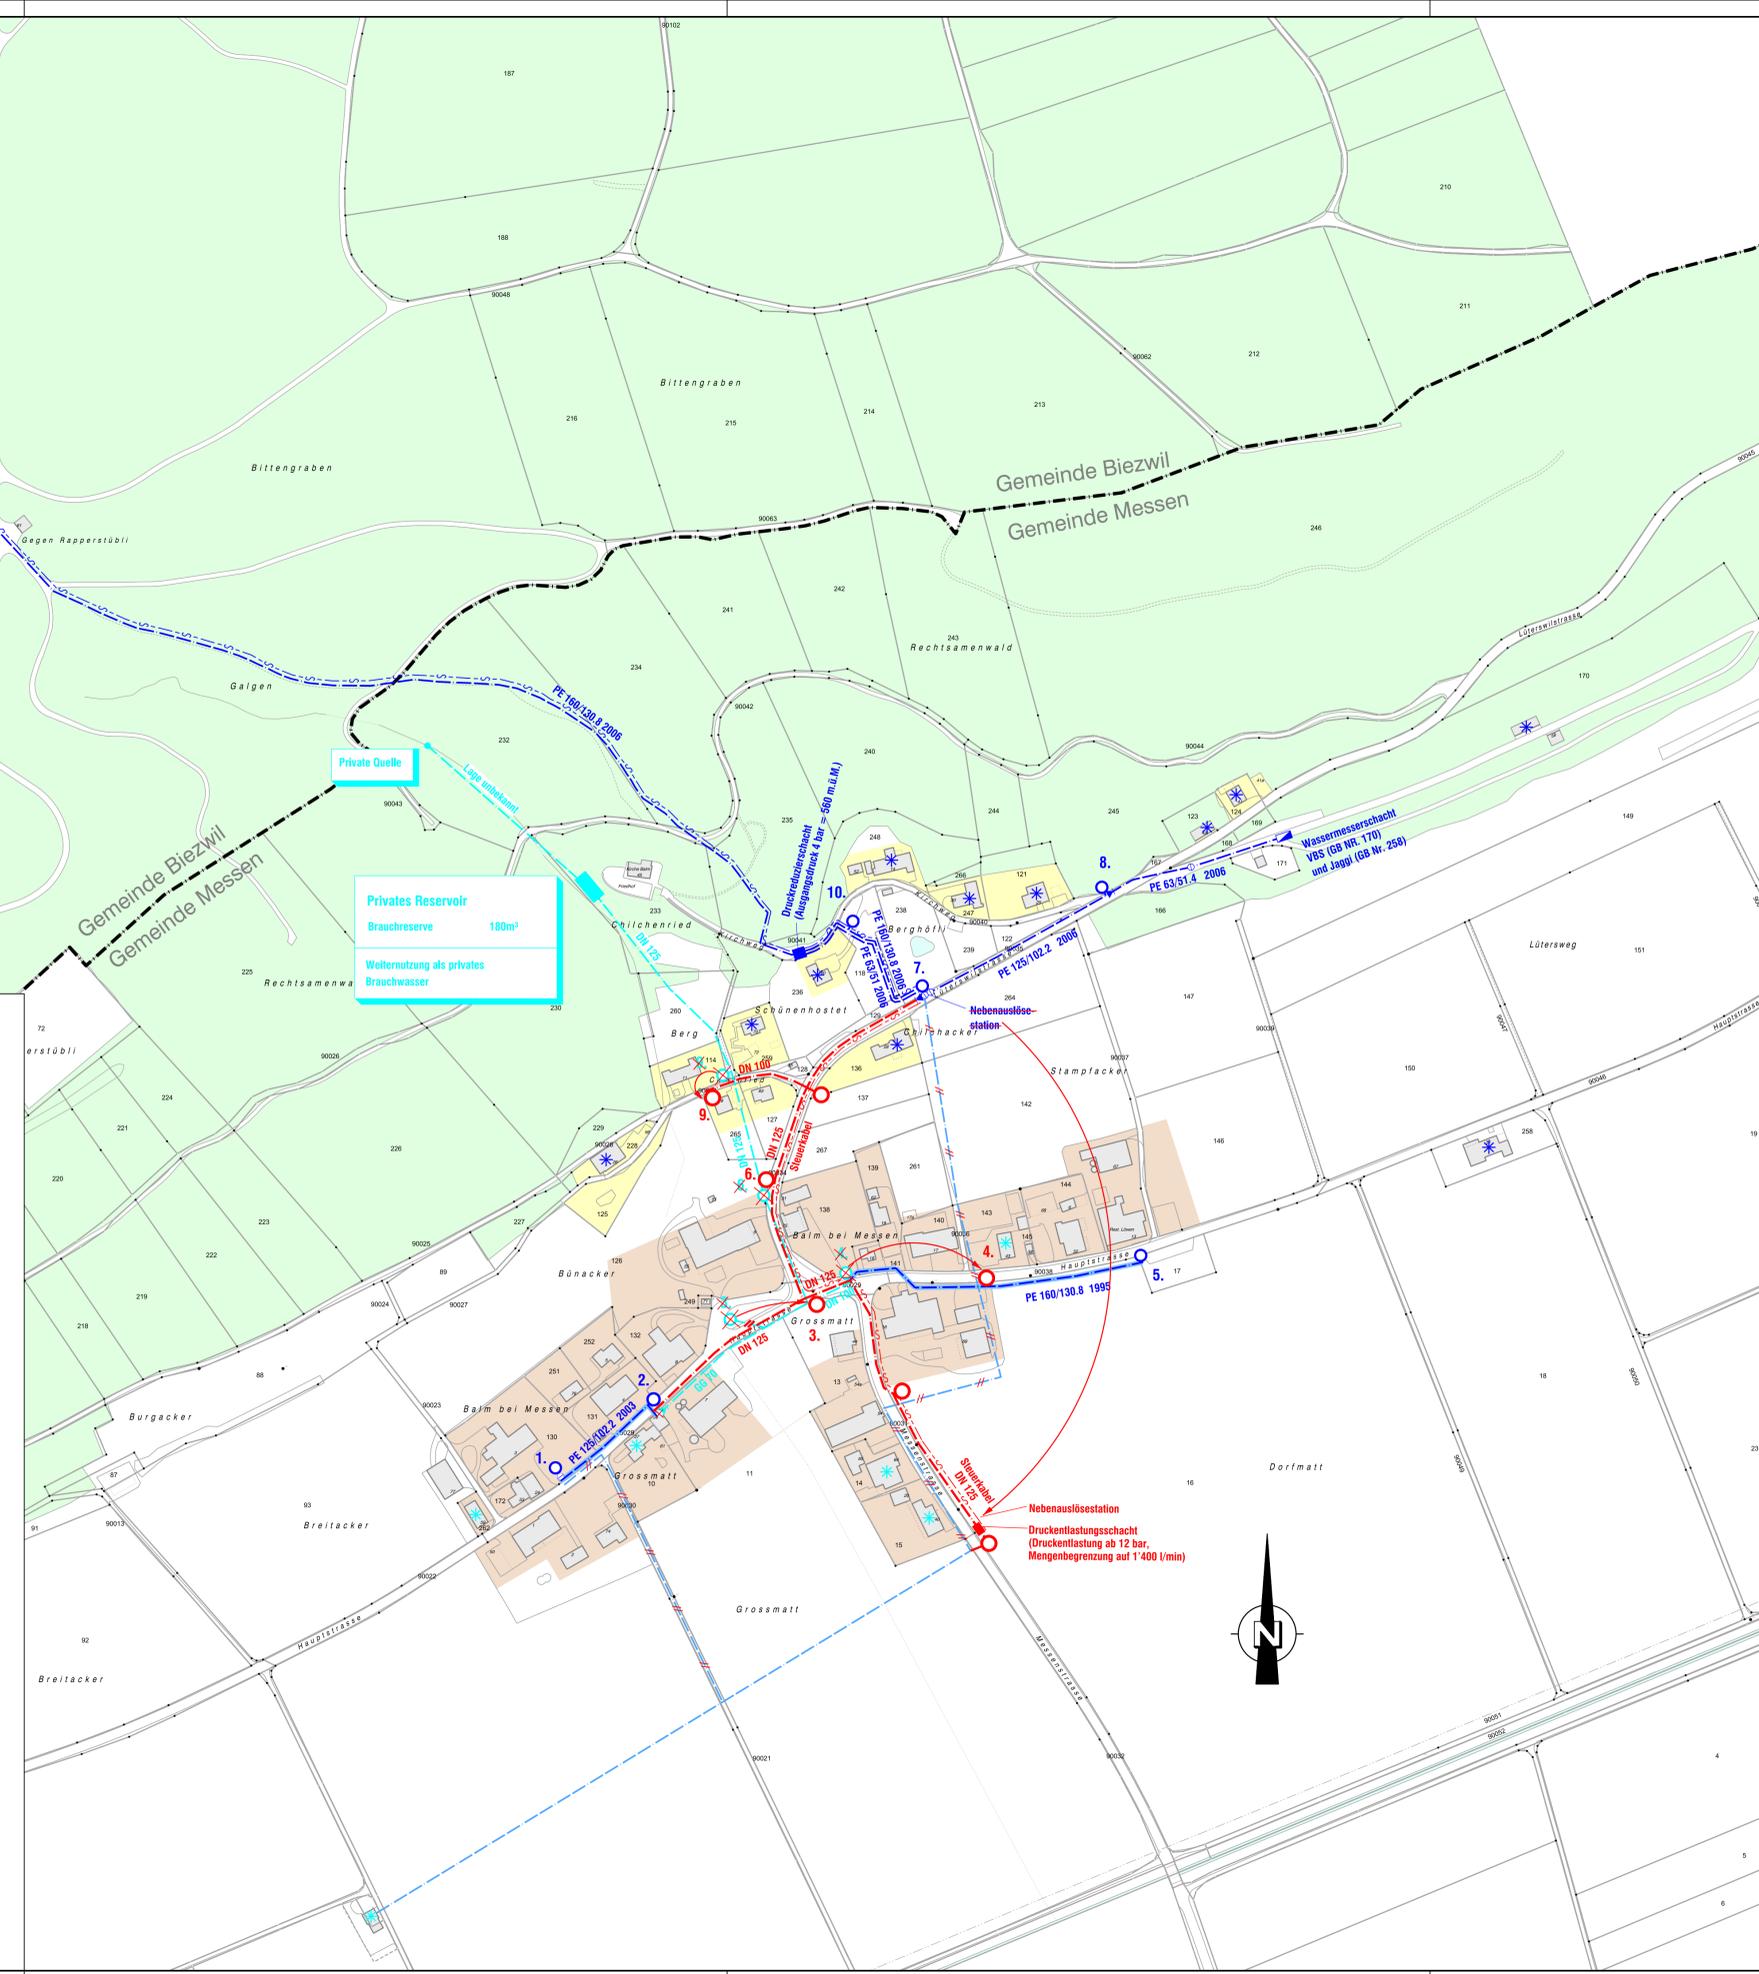

Datum:	28.05.2014	Proj.:	T. Rögger	Rev.:	23.06.2014 / RJ	Rev.:		QM - Nummer	410
Format:	60x95	Gez.:	RJ	Rev.:	18.02.2015 / vc	Rev.:		Plan - Nr.:	
Massstab:	1:2'000	Gepr.:		Rev.:		Rev.:		WV.102.008.101	

 Emch+Berger AG
Ingenieure und Planer
Schöngrünstrasse 35
CH-4500 Solothurn
Telefon 032 624 48 48
Telefax 032 624 48 96
solothurn@emchberger.ch
www.solothurn.emchberger.ch