
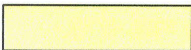


34/41

LEGENDE:

-  Baulinie
 Erschliessungsstrasse

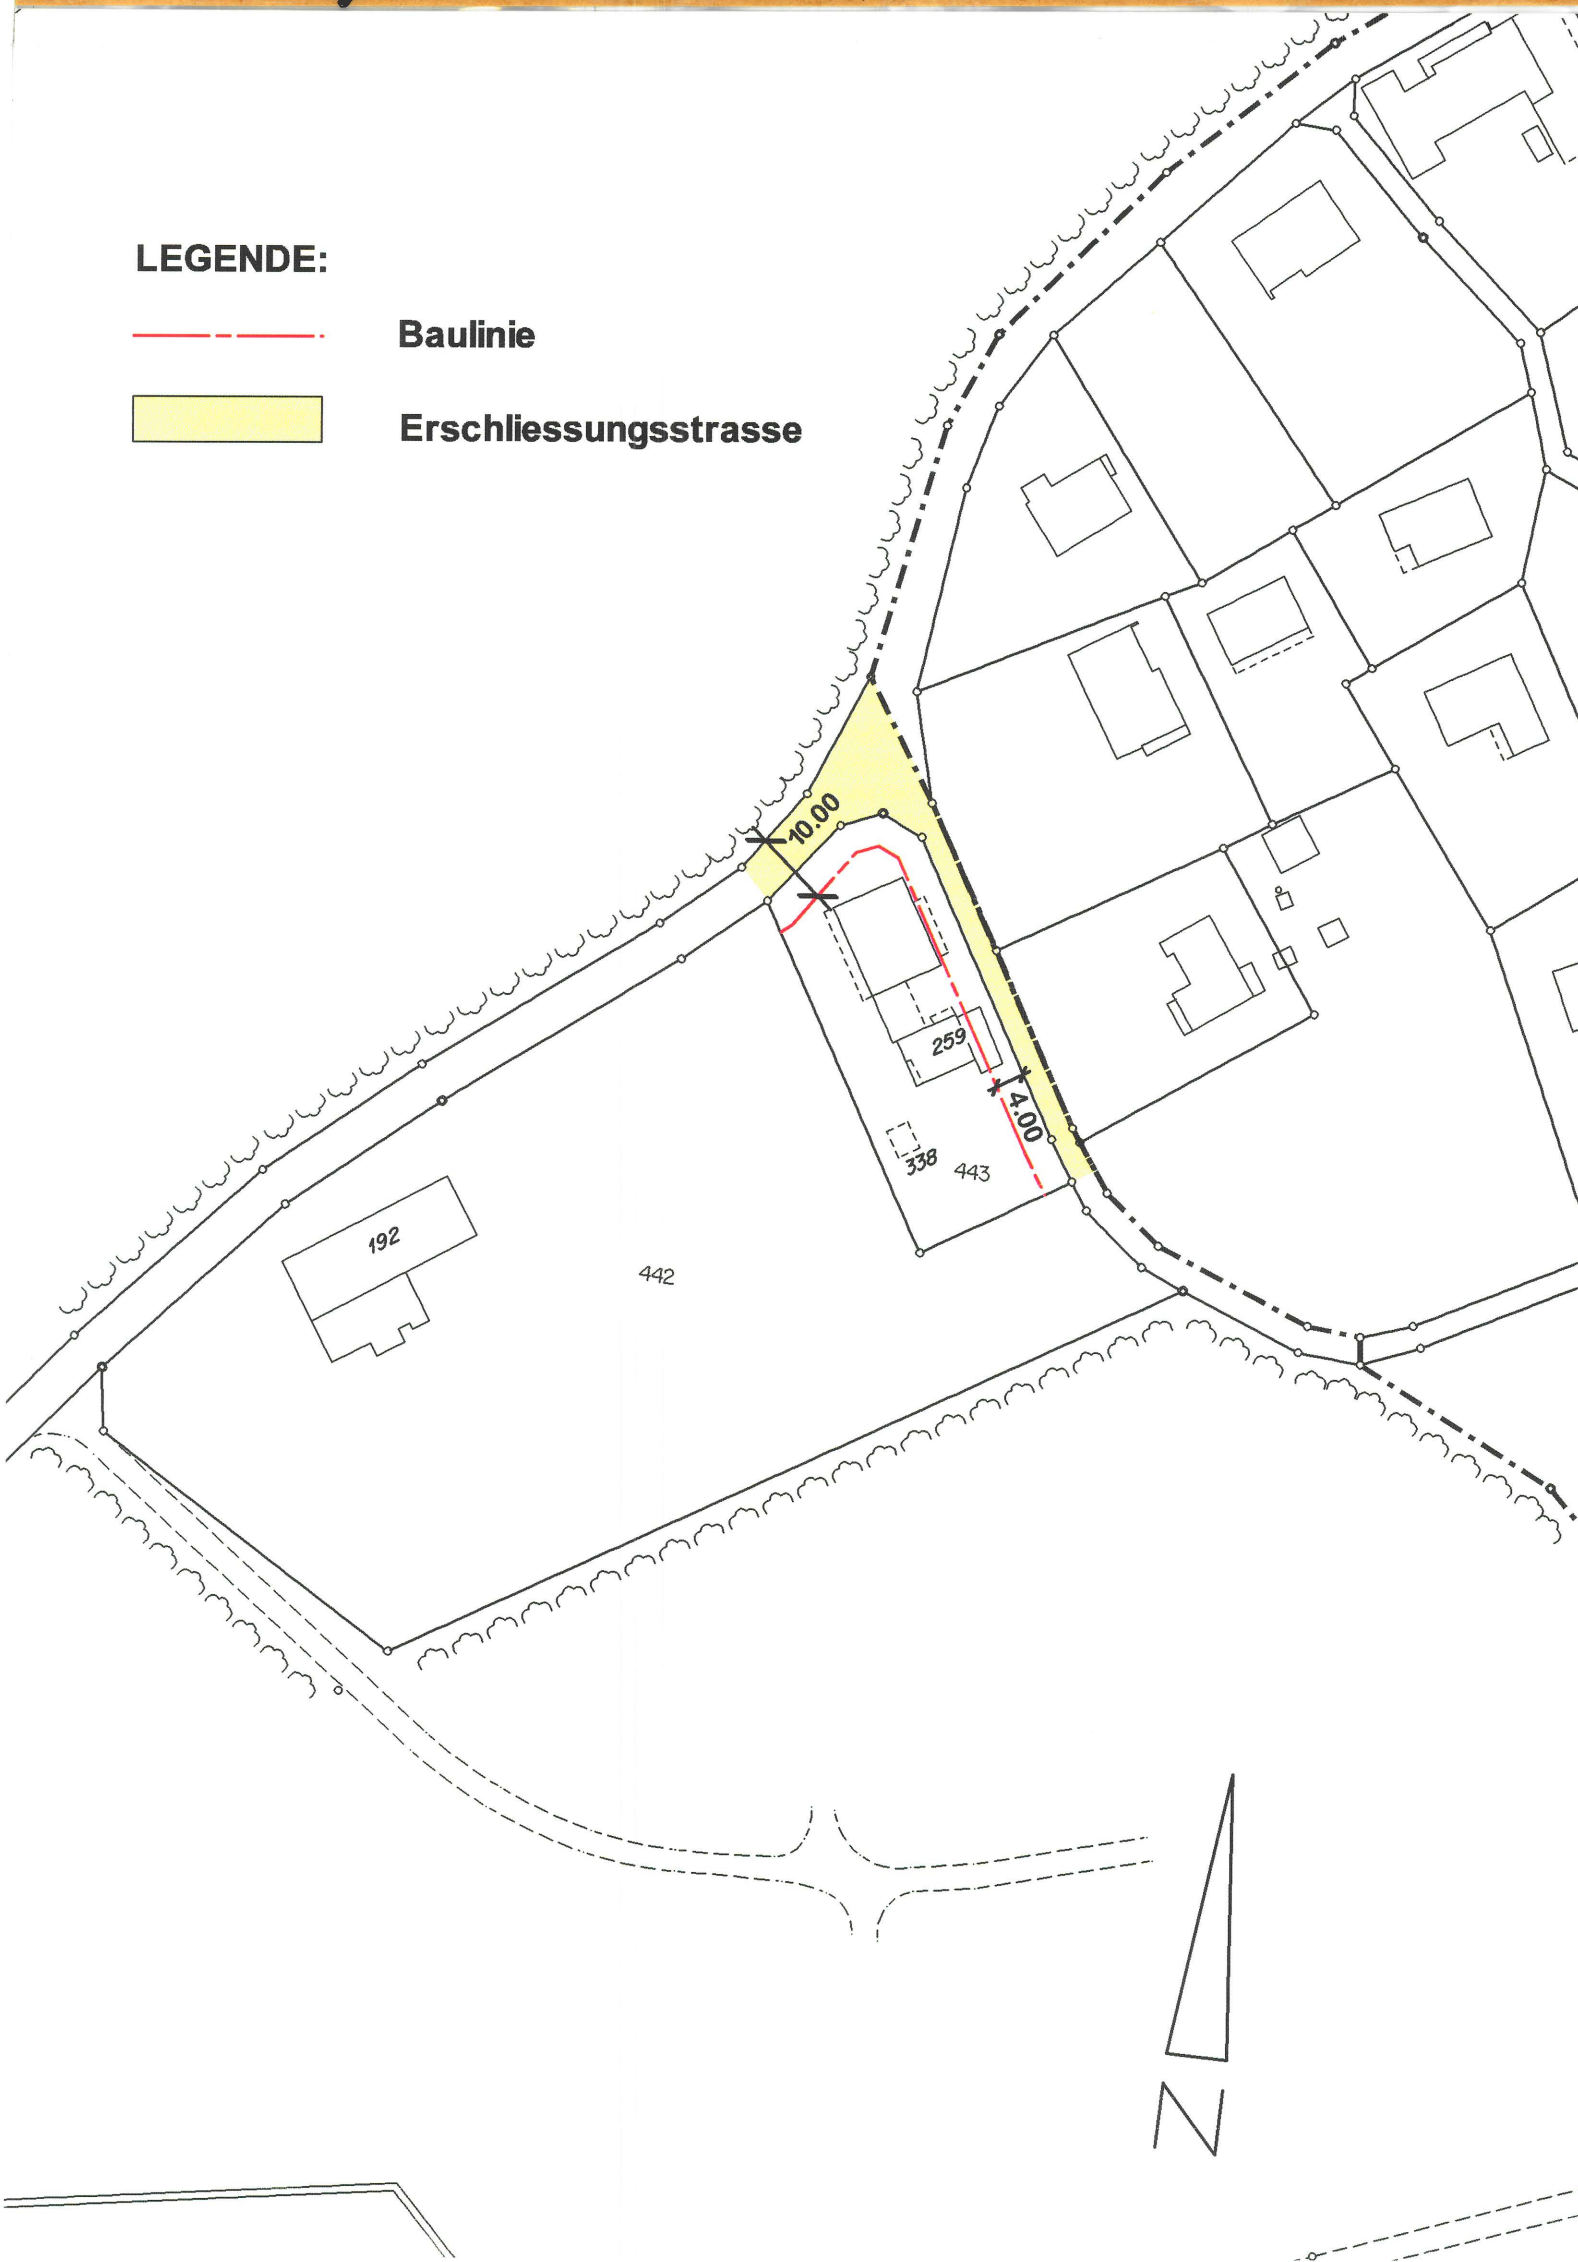

Kanton Solothurn

Gemeinde Messen

Erschliessungsplan Nr. 4 GB Nr. 443, Burgstrasse


Strassen - und Baulinienplan
Strassenklassierungsplan

Situation 1:1000

ÖFFENTLICH AUFGEGEGEN VOM 9. APRIL BIS 8. MAI 1998

GENEHMIGT VOM EINWOHNERGEMEINDERAT AM 1. APRIL 1998

DER GEMEINDEPRÄSIDENT: DIE GEMEINDESCHREIBERIN:

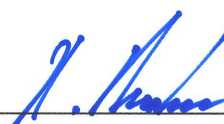



GENEHMIGT VOM REGIERUNGSRAT MIT BESCHLUSS NR. 1021

VOM 18. MAI 1999

DER STAATSSCHREIBER:





Plan Nr.: 641.0553.6

Änderungen:

Datum: 31. März 1998

A: 06.07.1999

B:

Format: 30 x 42


Filename: bauli4pl

C:

D:

Gez.: JA

Gepr.:

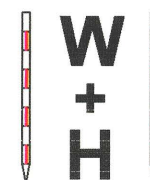

Ingenieur- und Vermessungsbüro

WIDMER und HELLEMANN

4562 Biberist Blümlisalpstr. 6

Tel.: 032 671 26 30 Fax: 032 671 26 31