

Änderung Bauzonen- und Erschliessungsplan Stähliweg GB Nr. 184

Situation 1 : 1000

Oeffentliche Auflage vom 28. Juni 2007 bis 27. Juli 2007

Genehmigt vom Einwohnergemeinderat am 24. Mai 2007

Die Gemeindepräsidentin:

Die Gemeindeschreiberin:

Genehmigt vom Regierungsrat mit Beschluss Nr.

Der Staatsschreiber:



W
+
H
Widmer Hellemann + Partner
 Amtliche Vermessung • Meliorationen • Tiefbau
 Planung • Geoinformatik • Ingenieurvermessung
 Blümlisalpstrasse 6 • 4562 Biberist • Tel. 032/671 26 30

Änderungen:
 A: 18.01.2007 B: 23.05.2007
 C: 25.6.2007 D: 23.10.2007

Datum: 29.11.2006
 Format: 30/63
 Gez.: Pd Gepr.:

Dok. Nr.: 3.641.0889
 Dateiname: 0889_Umzonung Stähliweg_Gestaltungsplan.dwg


Grundlagen / Bemerkungen:

Bauzonen- und Erschliessungsplan

gemäss RRB Nr. 1021 vom 18. Mai 1999 (nur Orientierung)




Auflage

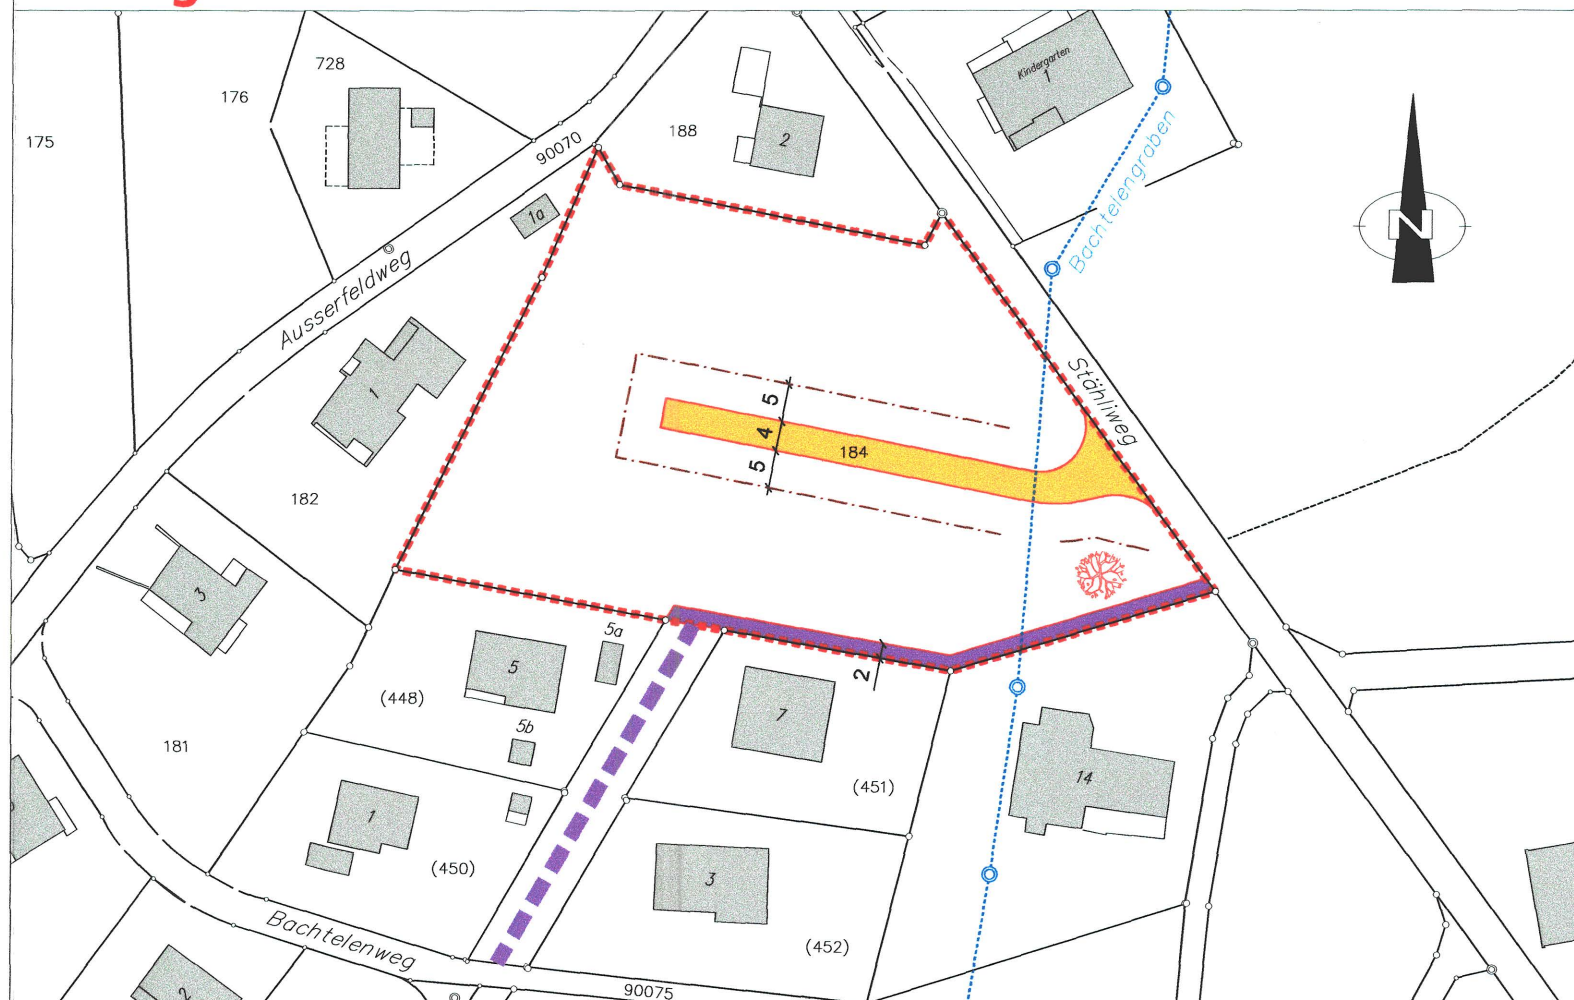

Legende:

Orientierungsinhalt:

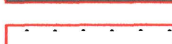- | | |
|---|--|
|  | Wohnzone W2a |
|  | Kernzone K |
|  | Zone für öffentliche Bauten und Anlagen OeBA |
|  | Gestaltungsplanpflicht |
|  | Perimeter Ortsbildschutzzone |
|  | Sammelstrassen |
|  | Erschliessungsstrassen |
|  | Strassenbaulinien |
|  | Baulinie Leitungen |
|  | eingedolter Bach |

Legende:

Genehmigungsinhalt:

-  Aufhebung Gestaltungsplanpflicht
-  Erschliessungsstrassen
-  Fussweg öffentlich
-  öffentliches Fusswegerecht auf Privatstrasse
-  Strassenbaulinien
-  Neuer Baum

Geänderter Bauzonen- und Erschliessungsplan (nur Orientierung)

