

Kanton Solothurn
Gemeinde Messen
Ortsteil Messen

Änderung Bauzonen- und Erschliessungsplan

Burgstrasse 192

Einzonung GB Messen Nr. 442
in die Kernzone

Situation 1 : 2000

Öffentliche Auflage vom 6. März 2014 bis 4. April 2014.

Beschlossen vom Einwohnergemeinderat am 3. April 2014 *27. Februar 2014*

Die Gemeindepräsidentin:

Die Gemeindeschreiberin:

Genehmigt vom Regierungsrat mit Beschluss Nr. *2014/770* vom *23.4.2014*

Der Staatsschreiber:

Publikation im Amtsblatt Nr. *18* vom *2.5.14*

W+H AG

Blümlisalpstrasse 6
Postfach
4562 Biberist

Telefon 032 671 26 30
Fax 032 671 26 31
E-Mail admin@w-h.ch

Änderungen:

Dok. Nr.: 3.641.0889

A:

Datum: Juli 2013

B:

Format: 30 x 84

Gez.: OPC

C:

Datei: erschliessungsplan.dwg

Druckdatum: 7. April 2014




Bauzonenplan Messen

RRB Nr. 1021 vom 18. Mai 1999

Erschliessungsplan Messen

RRB Nr. 1021 vom 18. Mai 1999

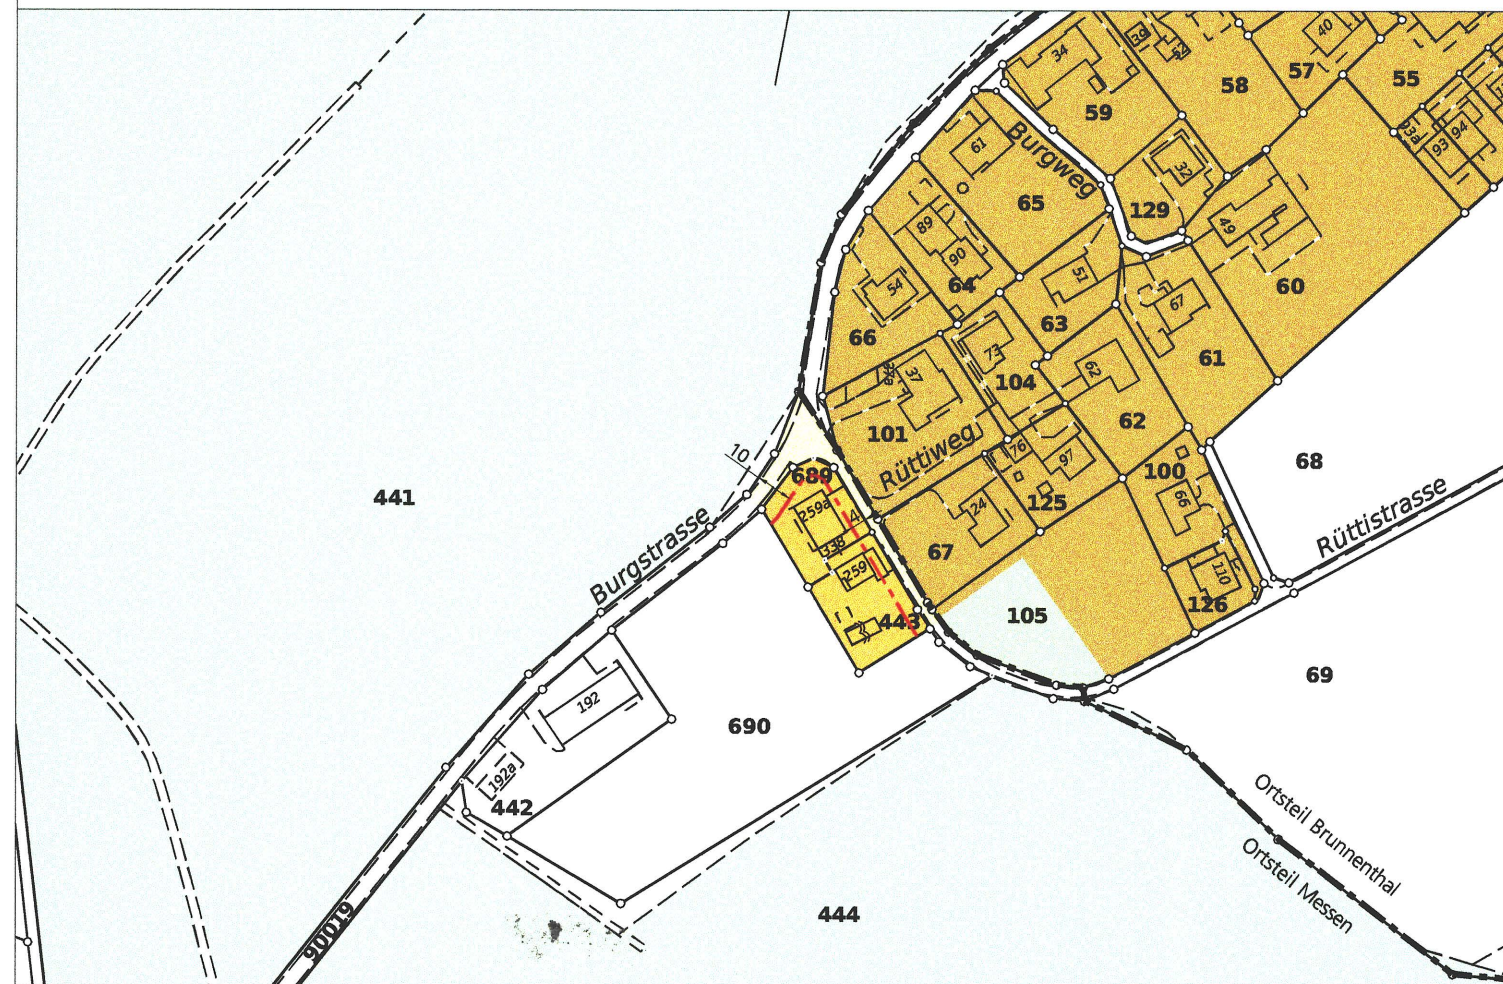

LEGENDE

Orientierungsinhalt

Ortsteil Messen

- W2 Wohnzone W2a
- Wald
- Erschliessungsstrasse
- Baulinie


Ortsteil Brunnenthal

- K Kernzone
- Freihaltezone
- Abgrenzung Ortsteil

Bauzonenplan Brunnenthal

RRB Nr. 527 vom 3. April 2007

Genehmigungsinhalt der Auflage

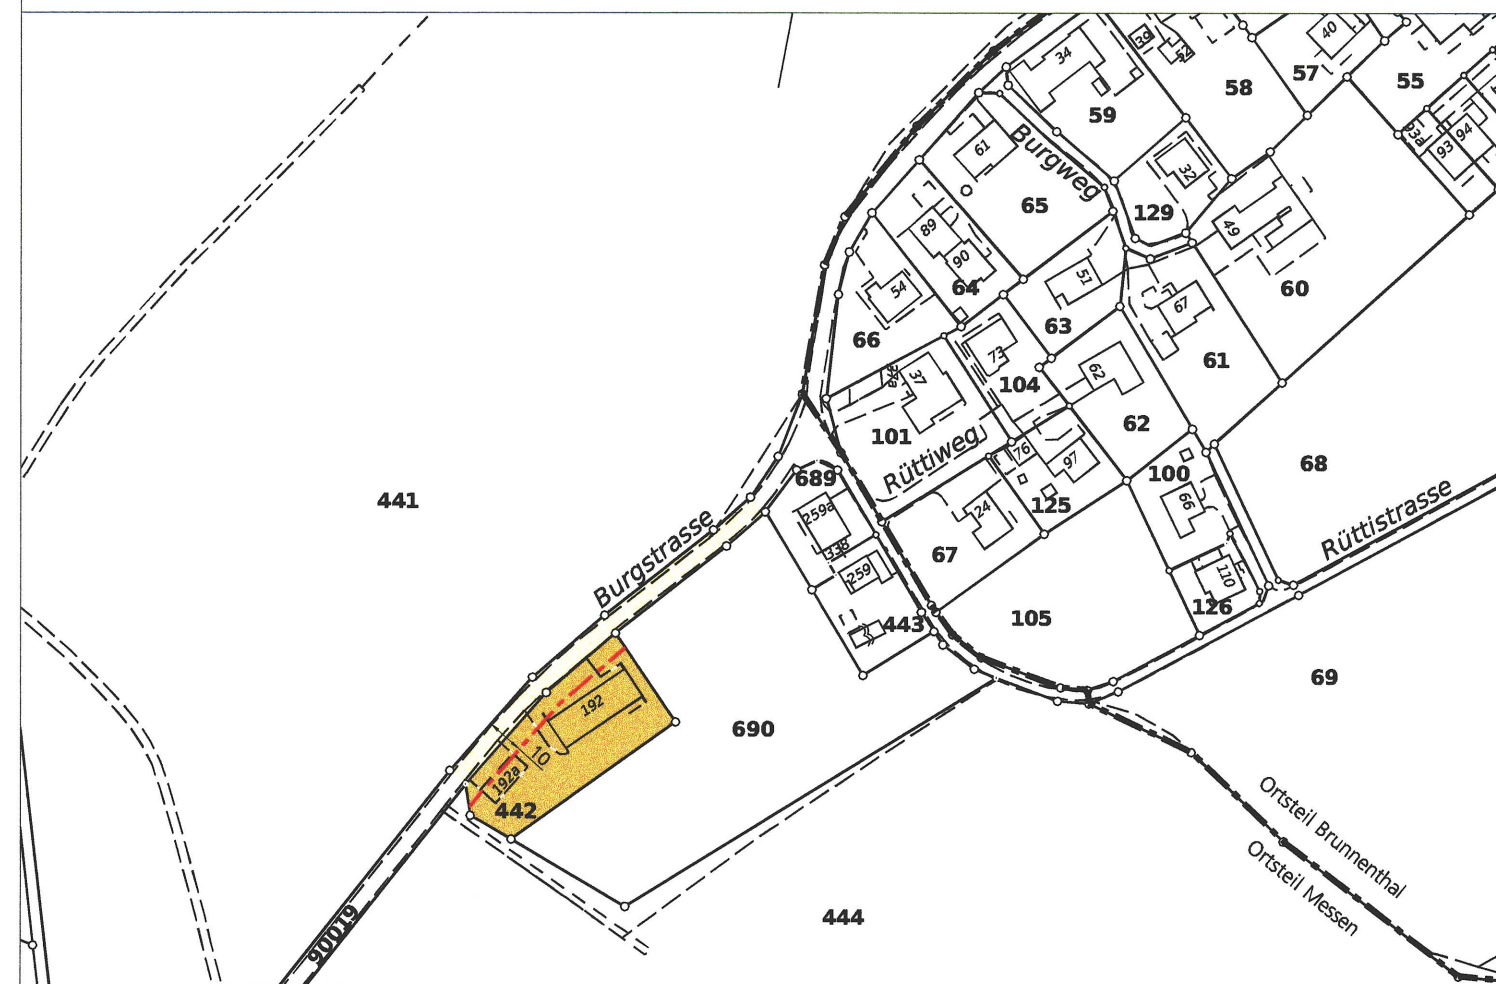

LEGENDE

Genehmigungsinhalt

Ortsteil Messen

- K Kernzone (gemäss Zonenreglement Brunnenthal §2)
- Erschliessungsstrasse
- Baulinie

ES


II

Geänderter Bauzonenplan Messen

RRB Nr. 1021 vom 18. Mai 1999 / RRB Nr. *770* vom *23.4.14*

Geänderter Erschliessungsplan Messen

RRB Nr. 1021 vom 18. Mai 1999 / RRB Nr. *770* vom *23.4.14*

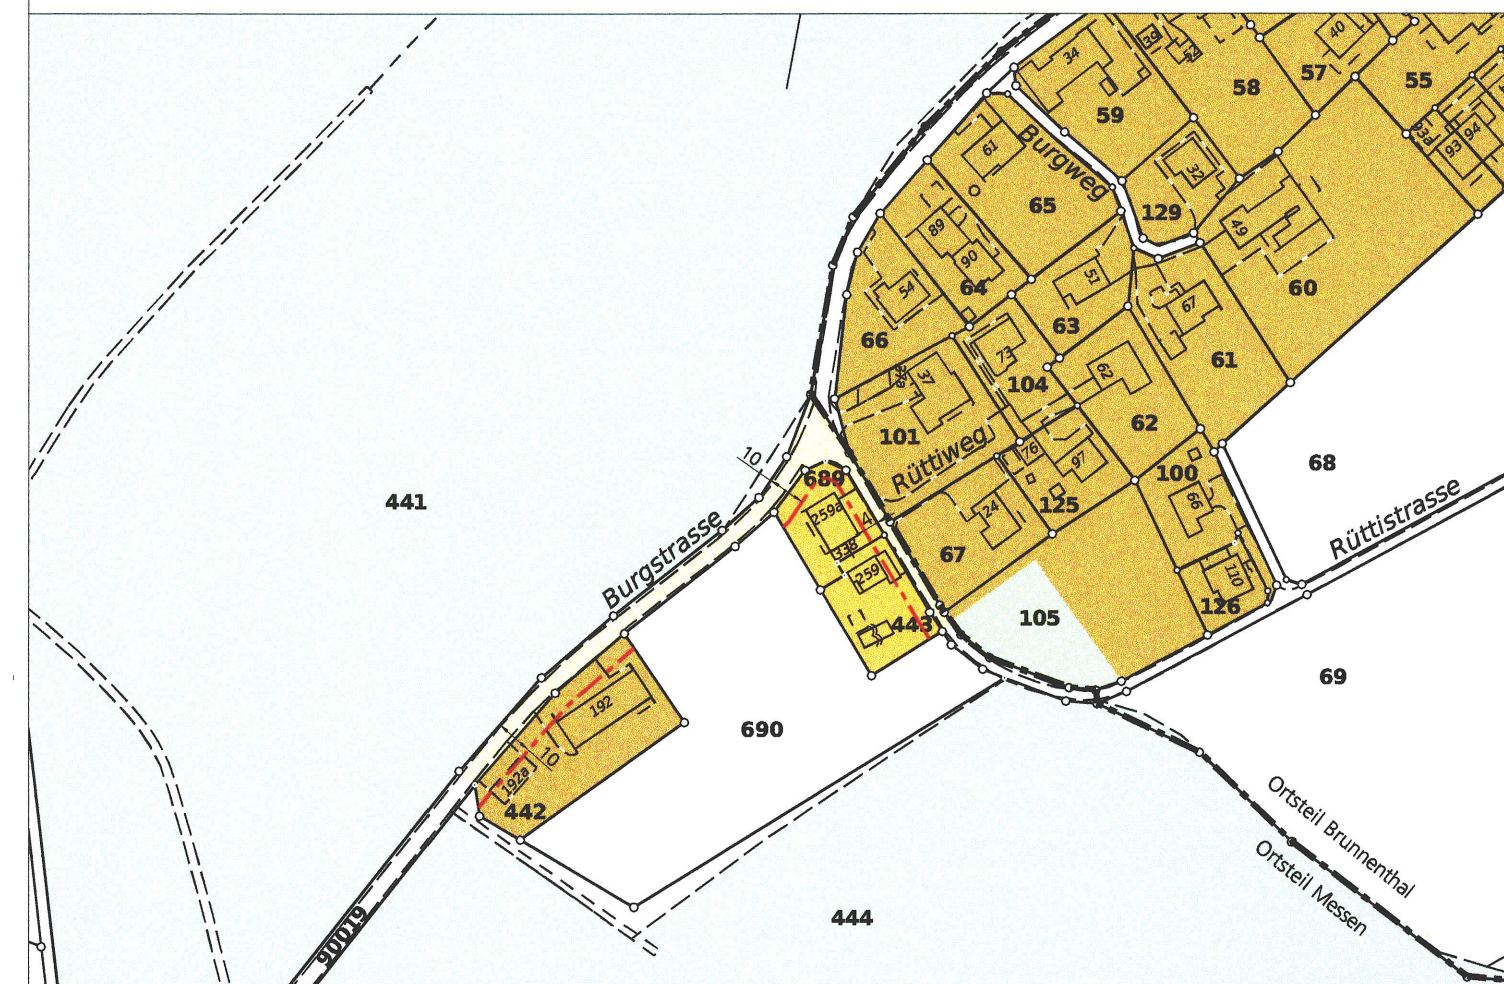

LEGENDE

Orientierungsinhalt

Ortsteil Messen

- W2 Wohnzone W2a
- K Kernzone (gemäss Zonenreglement Brunnenthal)
- Wald
- Erschliessungsstrasse
- Baulinie

Ortsteil Brunnenthal

- K Kernzone
- Freihaltezone
- Abgrenzung Ortsteil