


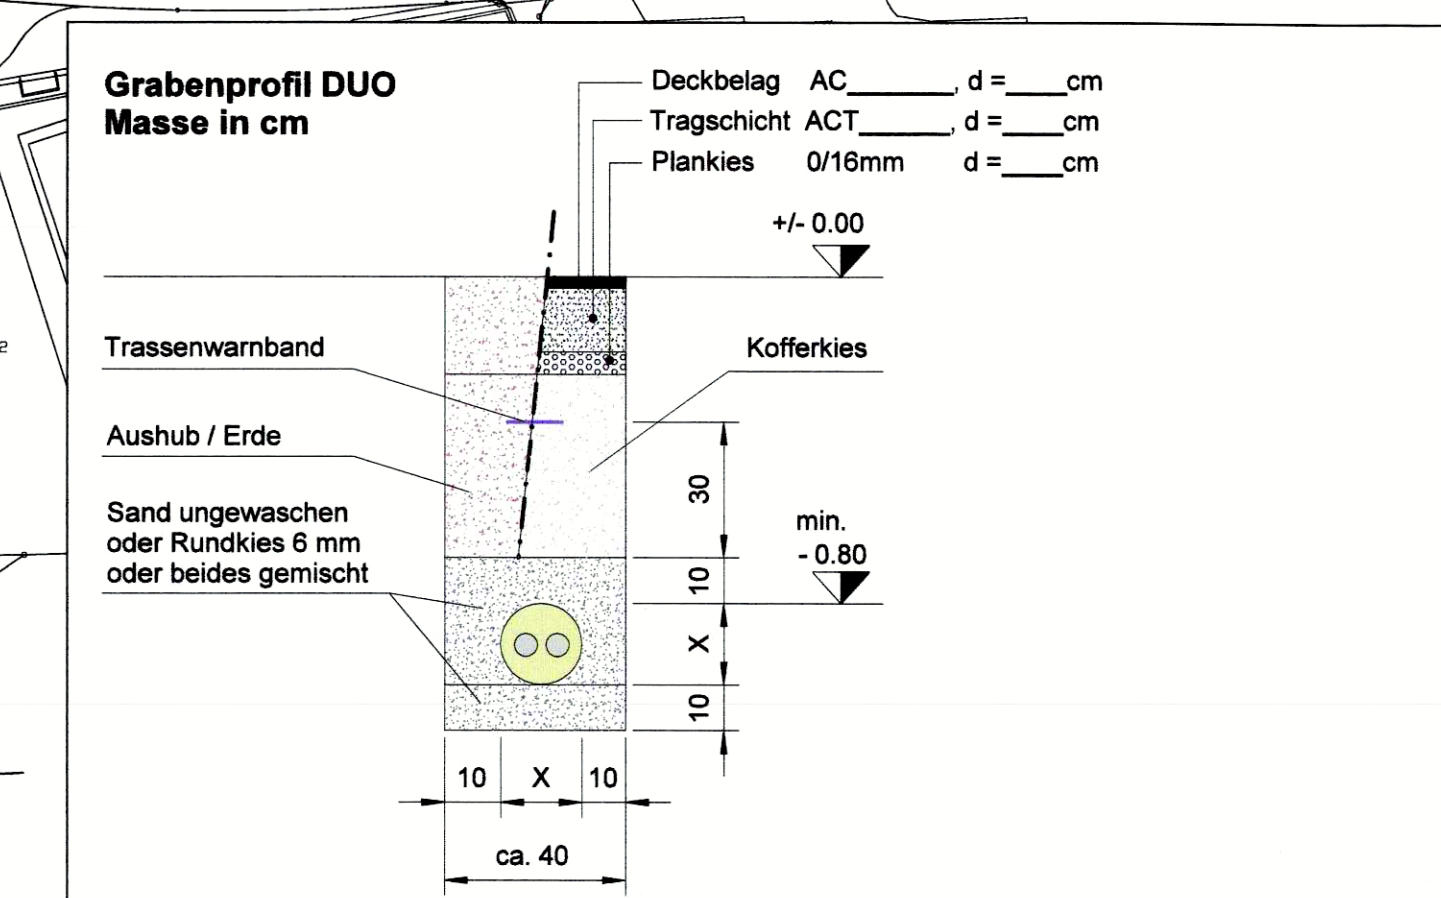

Dimensionen für CALPEX-DUO-Fernwärmeleitungen

Typ	DN	Zoll	Innenrohr	Aussenrohr	Min. Biegeradius
25 + 25/91	20 + 20	2 x 3/4"	2 x 25 x 2.3 mm	93 x 2.1 mm	0.55 m
25 + 25/111 PLUS				113 x 2.3 mm	0.75 m
32 + 32/111	25 + 25	2 x 1"	2 x 32 x 2.9 mm	113 x 2.3 mm	0.60 m
32 + 32/126 PLUS				128 x 2.7 mm	1.20 m
40 + 40/126	32 + 32	2 x 1 1/4"	2 x 40 x 3.7 mm	128 x 2.7 mm	1.00 m
40 + 40/142 PLUS				143 x 2.9 mm	0.85 m
50 + 50/182	40 + 40	2 x 1 1/2"	2 x 50 x 4.6 mm	163 x 3.2 mm	1.10 m
50 + 50/182 PLUS				183 x 3.3 mm	1.30 m
63 + 63/182	50 + 50	2 x 2"	2 x 63 x 5.8 mm	183 x 3.3 mm	1.20 m
63 + 63/202 PLUS				202 x 3.3 mm	1.40 m
75 + 75/202	65 + 65	2 x 2 1/2"	2 x 75 x 6.8 mm	202 x 3.3 mm	1.40 m

Legende

- Heizzentrale projektiert
- Wärmebezüger projektiert
- Fernwärmeleitung projektiert
- Heizzentrale bestehend
- Wärmebezüger in Betrieb
- Fernwärmeleitung bestehend

Kanton Solothurn
3254 Messen, Gemeinde Messen

Genehmigungsinhalt:

- Fernwärmeleitung Typ DUO

Öffentliche Auflage vom: 25.03. - 25.04.2022
Vom Gemeinderat der Gemeinde Messen beschlossen

Datum: 17. März 2022

Der Gemeindepräsident: [Signature]

Die Gemeindegemeinschaft: [Signature]

Vom Regierungsrat genehmigt mit RRB Nr. 1213 vom 29. NOV. 2021

Publikation im Amtsblatt Nr. 59-57 vom 23.12.22

Dem vorliegenden Erschliessungsplan kommt gleichzeitig die Bedeutung der Baubewilligung zu (§39 Abs. 4 PBG)

ANLAGE: WV Feld, 3254 Messen

Gezeichnet	12.04.2021	yai
Geändert	18.03.2022	ppe
Geprüft		
Revidiert		
Planindex	004	

GUNEP GmbH Generalunternehmung für nachhaltige Energieprojekte

4457 Diegten Tel.: 061 975 99 66 Fax: 061 975 99 67 info@gunep.ch www.gunep.ch

Format: A1 Massstab: 1:1000