

Kanton Solothurn
Gemeinde Oberramsern

Ortsplanung Oberramsern

Fruchtfolgeflächen

Situation 1 : 5000

Genehmigt vom Regierungsrat mit Beschluss RRB Nr. **561** vom 31.03.2009

Der Staatsschreiber:

W+H AG

Blümlisalpstrasse 6
Postfach
4562 Biberist

Telefon 032 671 26 30
Fax 032 671 26 31
E-Mail admin@w-h.ch

Änderungen:

A: Mai 2006

B: April 2008

C:

Dok. Nr.: 3.641.0924.4


Datum: 31.03.2005

Format: 30x63

Gez.: PD

Druckdatum: 27. November 2008
Dateiname: 0924_4_Fruchtfolgeflächen.dwg

Legende:

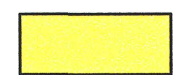



Fruchtfolgeflächen

12

Gewann Nr.

139.50 a

Fläche in Aren

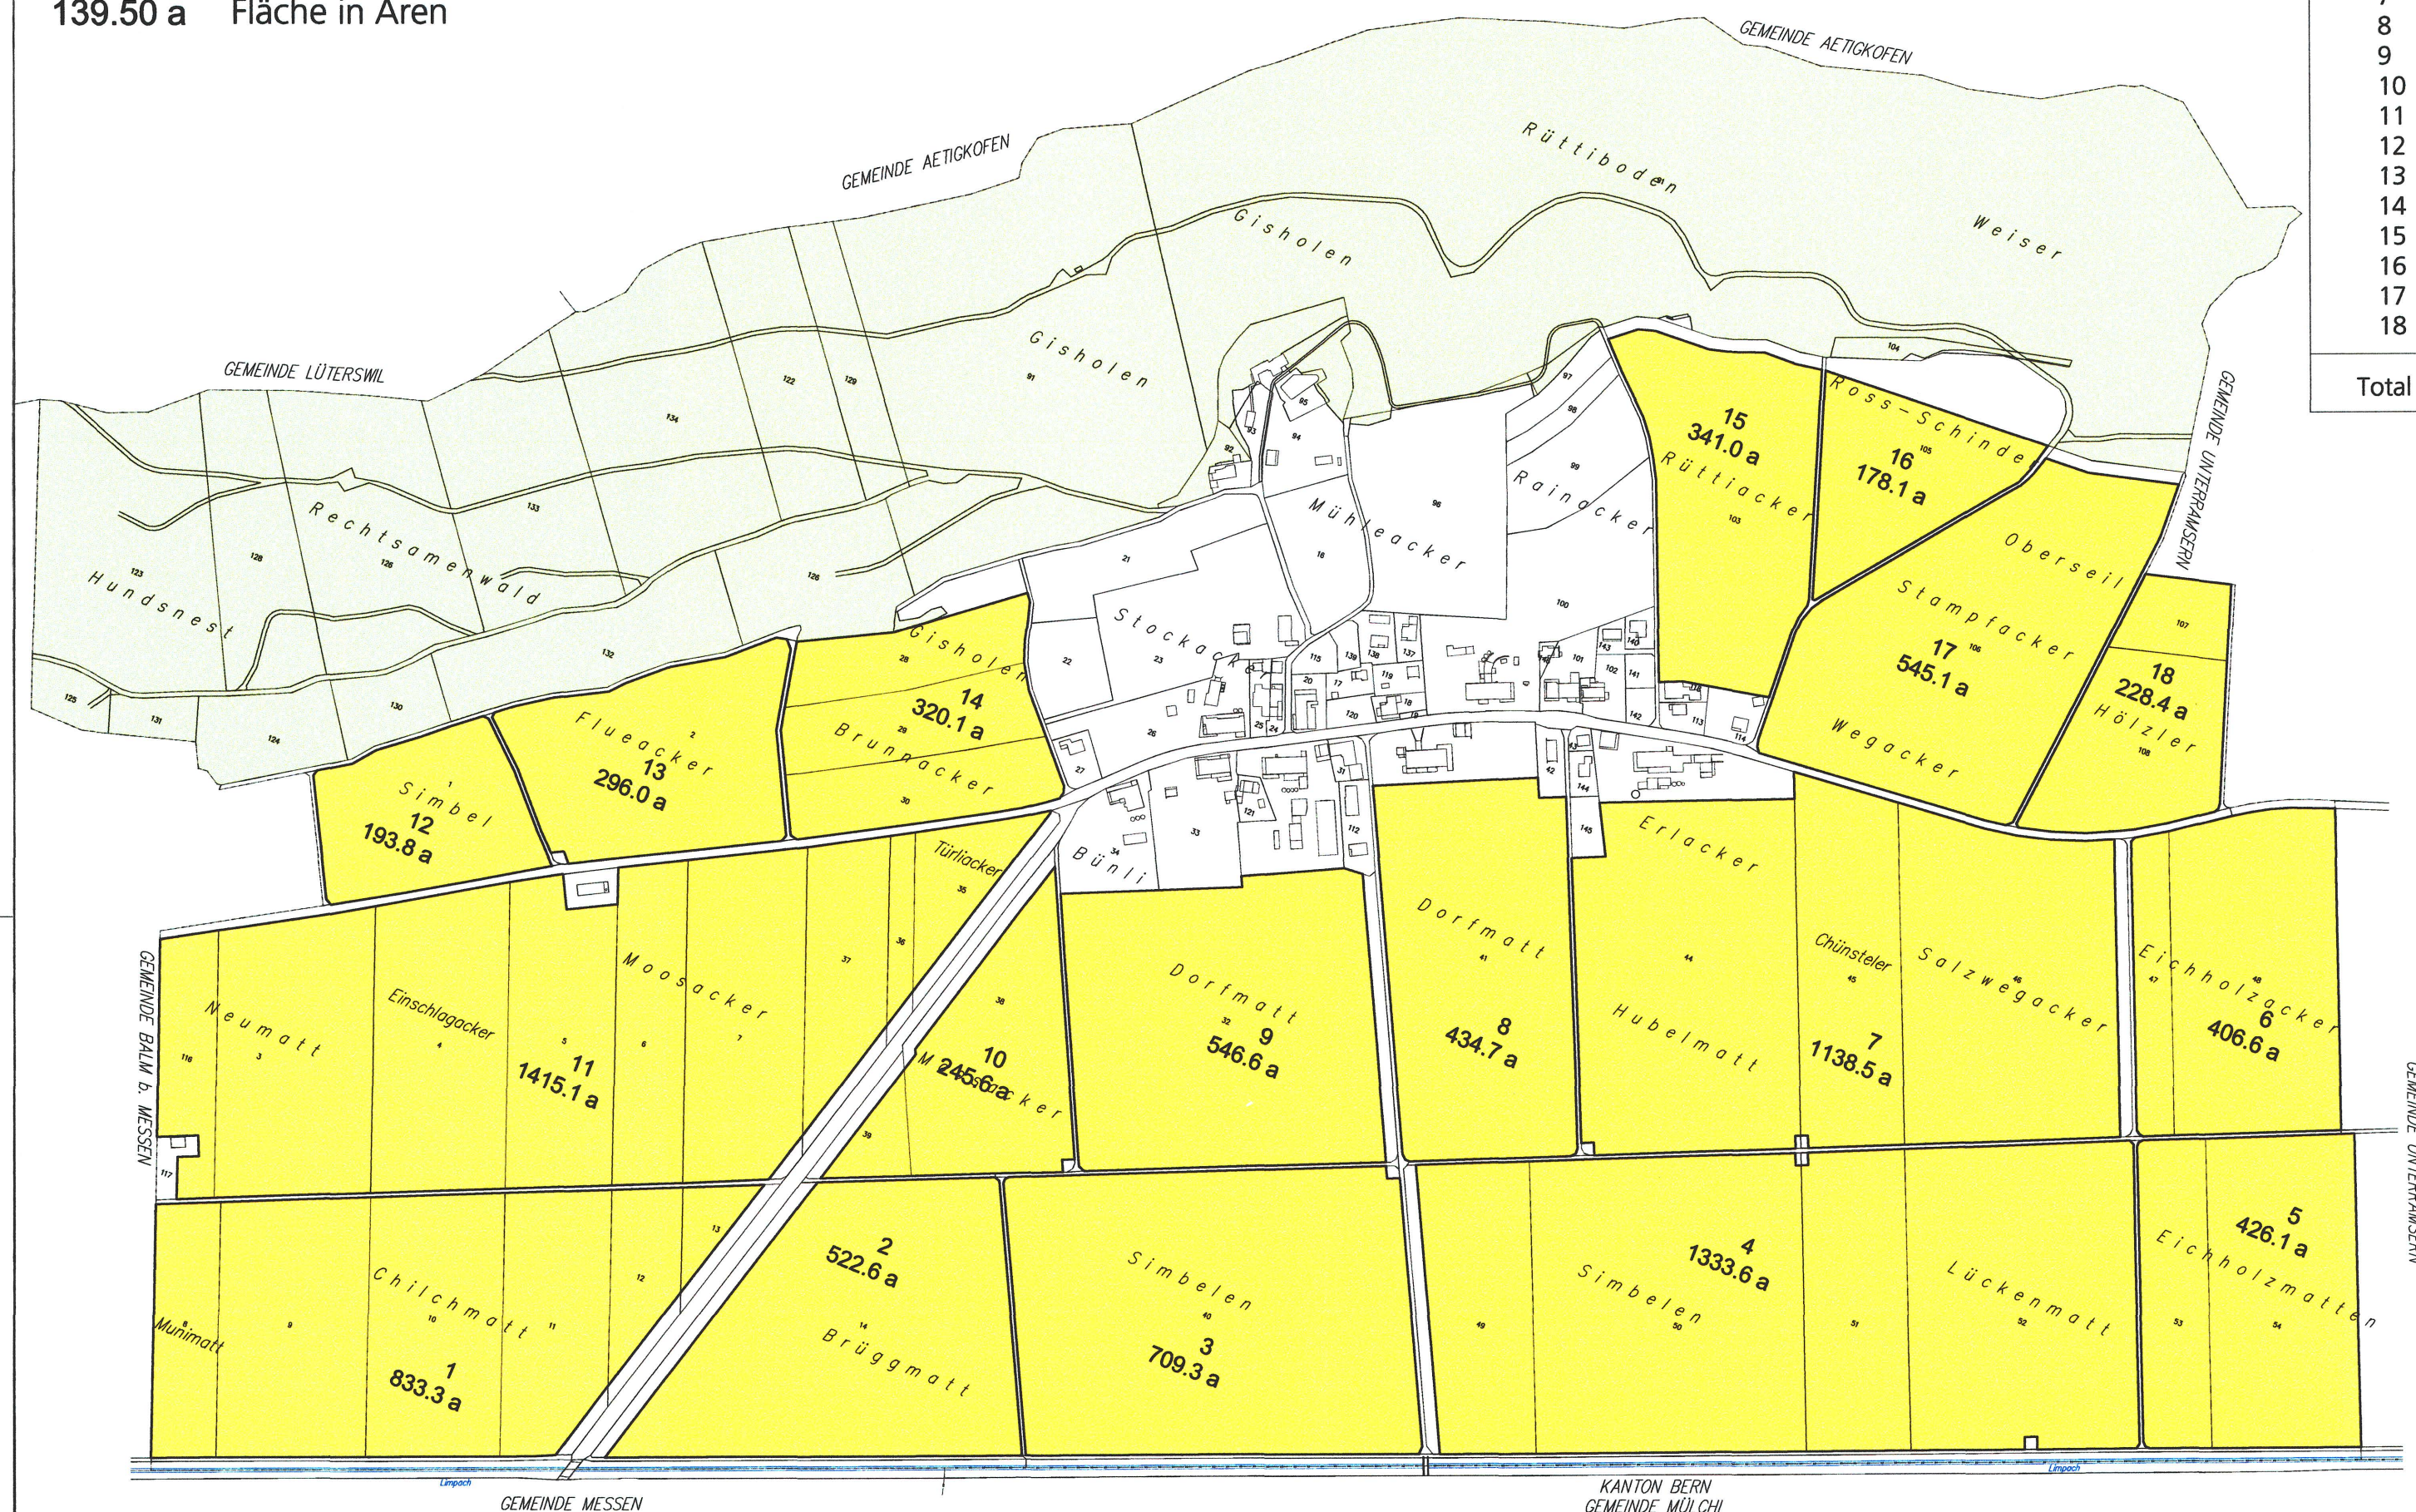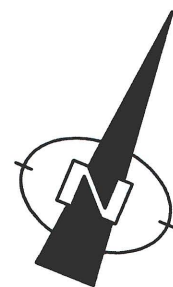

Fruchtfolgeflächen

Gewann Nr.	Fläche in a
1	8'33.3 a
2	5'22.6 a
3	7'09.3 a
4	13'33.6 a
5	4'26.1 a
6	4'06.6 a
7	11'38.5 a
8	4'34.7 a
9	5'46.6 a
10	2'45.6 a
11	14'15.1 a
12	1'93.8 a
13	2'96.0 a
14	3'20.1 a
15	3'41.0 a
16	1'78.1 a
17	5'45.1 a
18	2'28.4 a
Total	1'01'14.5 a