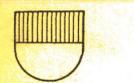


37/3a

Amt für Raumplanung

 **KANTON SOLOTHURN**
Gemeinde Oberramsern

Kantonsstrasse III. Klasse

Strassen und Baulinienplan

Vom Regierungsrat durch heutigen
Beschluss Nr. 4673 genehmigt.
Solothurn, den 10. Aug 1976
Der Staatschreiber:



Hauptstrasse *Max Gygis*

Situation 1:500
(Blatt 2)


Als Auflageplan im Sinne von §11^{bis} des Gesetzes über das
Bauwesen vom 10. Juni 1906 / 24. Mai 1964 festgestellt,
Solothurn, 20. Januar 1976
Öffentliche Auflage vom 26. Januar - 26. Februar 1976

Für das Bau-Departement
Der Vorsteher:

Kant. Tiefbauamt Solothurn

Bearbeitet **rk** Datum **30.10.75**
Gezeichnet

Anderungen	Datum	Grz	Grosse	Plan Nr.
			30 x 105	37/3/5

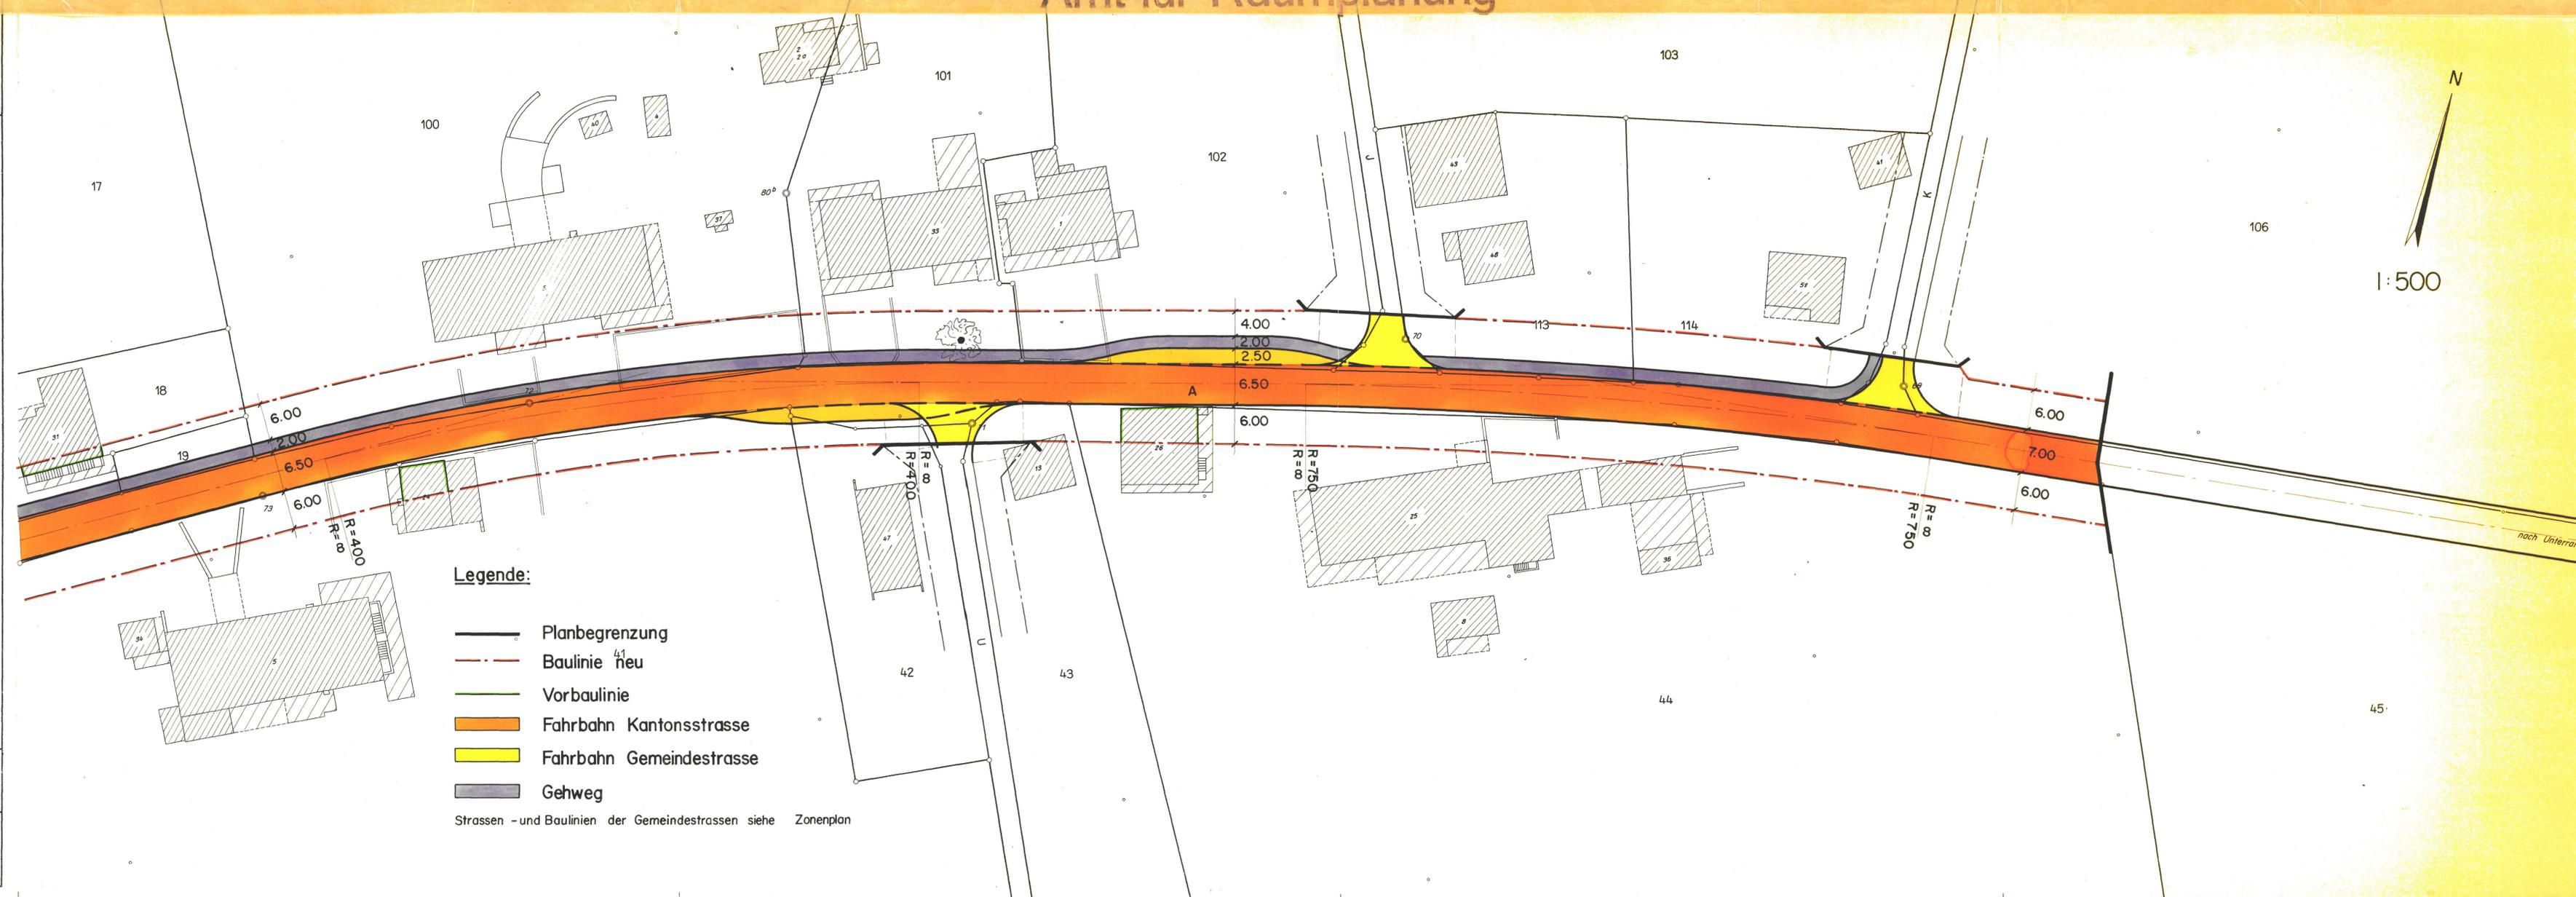

N
1:500

nach Unterramsern

- Legende:**
-  Planbegrenzung
 -  Baulinie neu
 -  Vorbaulinie
 -  Fahrbahn Kantonsstrasse
 -  Fahrbahn Gemeindestrasse
 -  Gehweg
- Strassen- und Baulinien der Gemeindestrassen siehe Zonenplan