

116/15

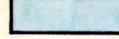
# TEILBEBAUUNGSPLAN ORTSKERN MARIASTEIN

## Amt für Raumplanung

 
PLAN NR. 3329/

F. MARKI INGENIEURBUREAU 4106 THERWIL

### LEGENDE

-  Baugebietsperimeter / Zonengrenze
-  Baulinie entlang Gebäudefluchten
-  Baulinie 5.00 m vom Strassenareal
-  **K3** Kernzone 3-geschossig
-  **ÖW** Zone für öffentliche Bauten und Anlagen
-  Strassenareal : Kantonsstrasse
-  Strassenareal : Fuss- und Anwenderwege
-  Spezialzone : Aussichtszone

Alle in der Legende aufgeführten Angaben stützen sich auf den vom Regierungsrat des Kantons Solothurn mit Beschluss Nr. 4433 am 3.8.1973 genehmigten Allgemeinen Bebauungsplan und auf das von der Gemeindeversammlung Metzerlen-Mariastein am 29.8.1972 genehmigte Baureglement.

 Begrenzung der Zonenänderungen - Zonenerweiterungen

### BESCHLÜSSE UND GENEHMIGUNGEN

**A. GEMEINDE**

BESCHLUSS DER BAUKOMMISSION VOM \_\_\_\_\_

BESCHLUSS DES GEMEINDERATES VOM 28. MAI 74

AUFLAGEVERFAHREN VOM 1. JUNI 74 BIS 30. JUNI 74

GENEHMIGUNG DES GEMEINDERATES VOM 27. JAN. 76

IM NAMEN DES GEMEINDERATES

DER GEMEINDEAMMANN :

*Fb*

DER GEMEINDESCHREIBER :

*[Signature]*

**B. KANTON**

VOM REGIERUNGSRAT DURCH HEUTIGEN

BESCHLUSS NR. 1952 GENEHMIGT.

SOLOTHURN, DEN 2. April 1976

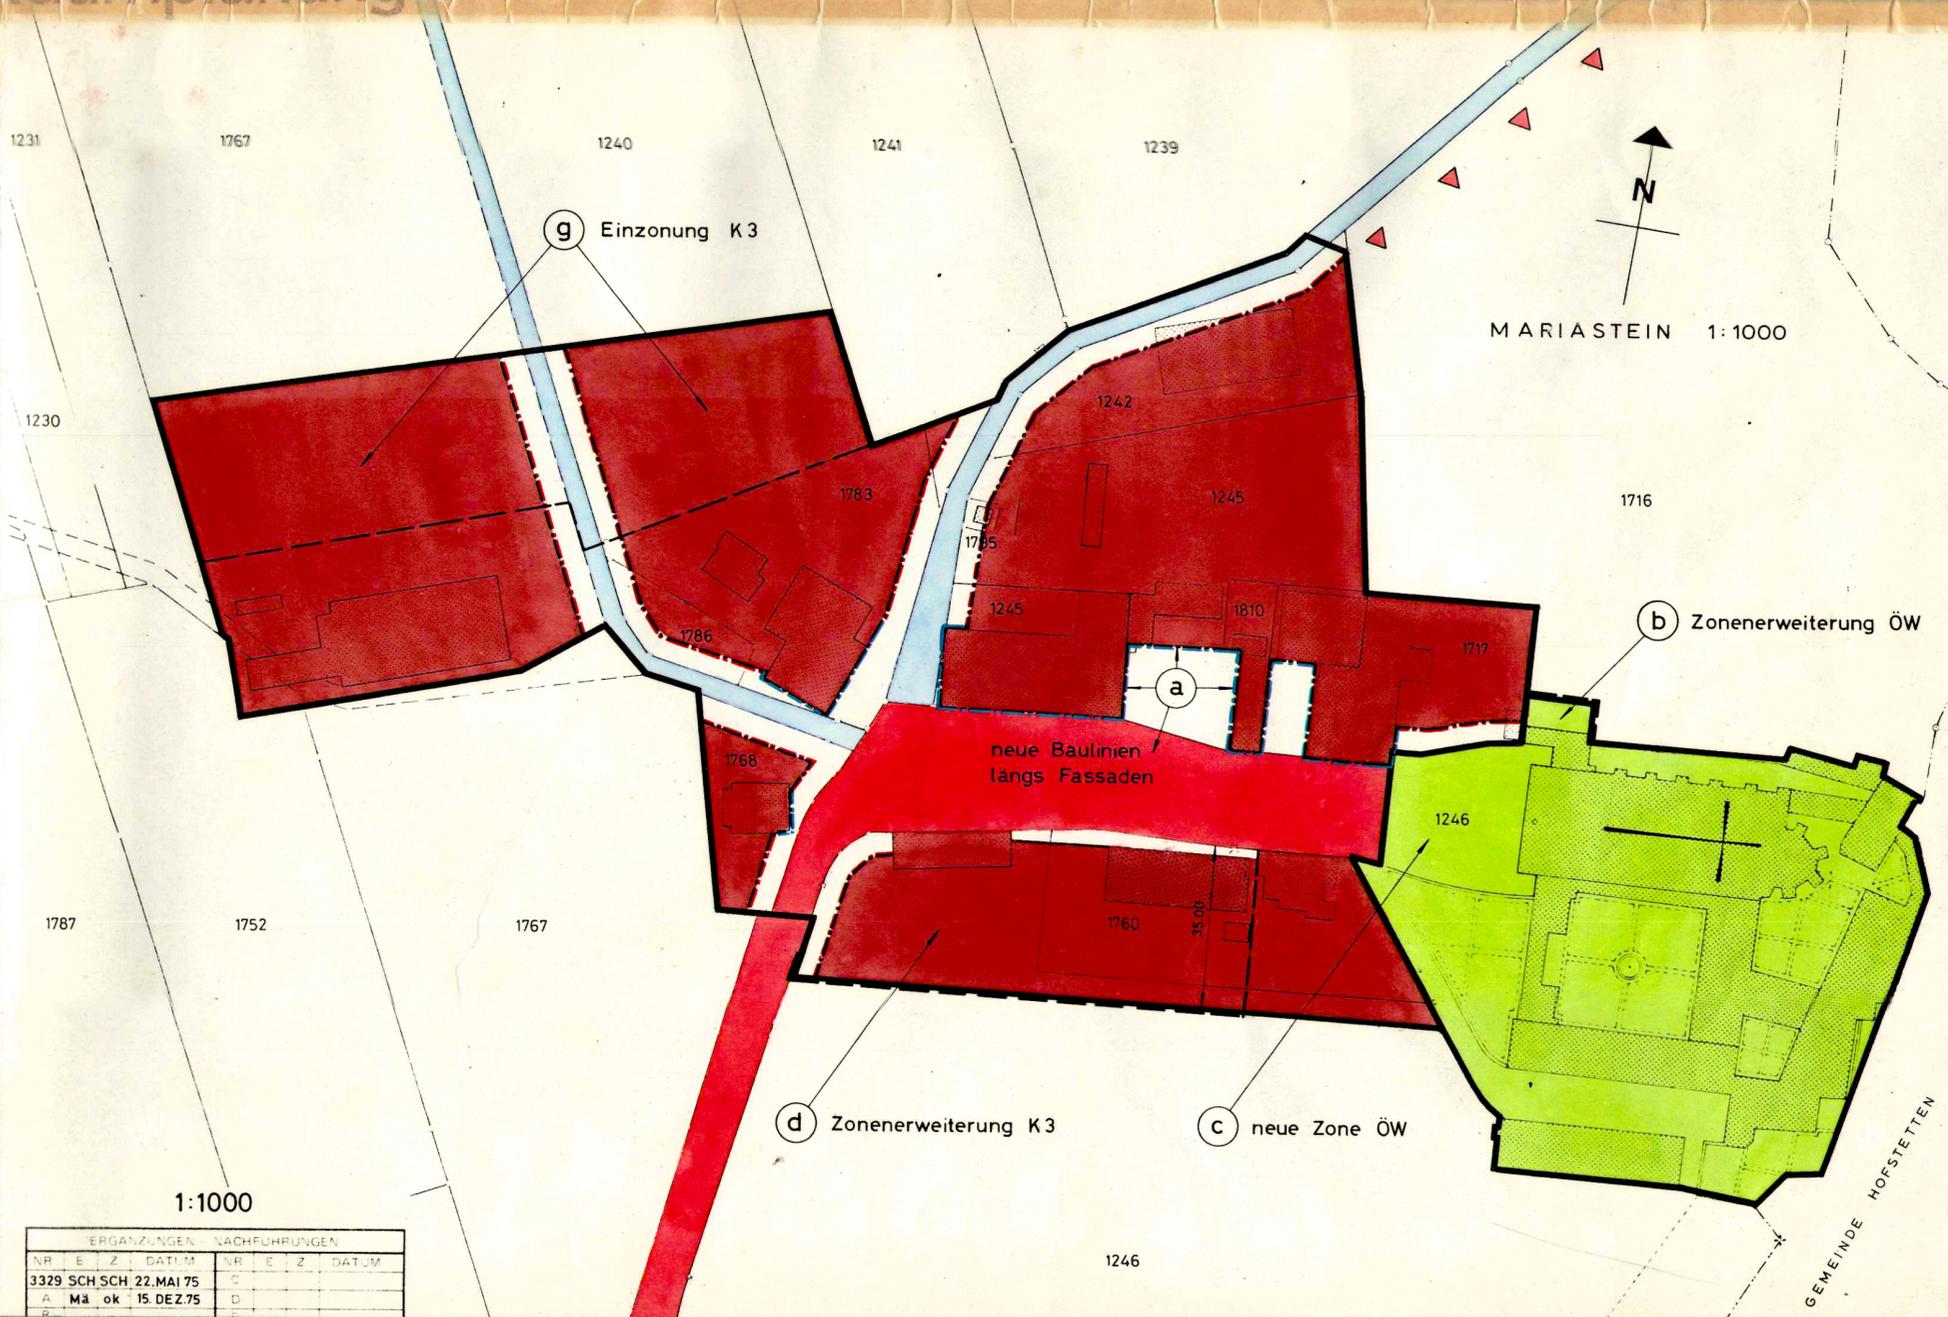
DER STAATSSCHREIBER

*Dr. Max Gygis*

STEMPEL GEMEINDE :



STEMPEL KANTON :



ERGÄNZUNGEN		NACHFUHRUNGEN	
NR	E   Z   DATUM	NR	E   Z   DATUM
3329	SCH. SCH. 22. MAI 75	C	
A	Mä ok 15. DEZ 75	D	