

ORTSPLANUNG 1:500 ERSCHLIESSUNG
STRASSEN-UND BAULINIENPLAN
MARIASTEIN UNTER SAND

LEGENDE

-  Perimeter des Baugebietes
-  Kantonsstrassen
-  Sammelstrassen
-  Erschliessungsstrassen und Fusswege
-  Baulinier
-  Vorbautlinie

Strassen- und Baulinien der Kantonsstrassen nur orientierungshalber und nicht Gegenstand der Planaufgabe.

PLANAUFLAGEN

- 1. Auflageverfahren: 15. Sept. - 15. Okt. 1983
- 2. Auflageverfahren: 15. Okt. - 15. Nov. 1984

BESCHLÜSSE

Der Gemeinderat: 19. Juli 1983 / 25. Sept. 1984

Namens des Gemeinderates:

Der Gemeindeammann:

Der Gemeindegemeinder:



[Signature]

[Signature]


GENEHMIGUNG

Vom Regierungsrat durch Beschluss Nr. 394 genehmigt

Solothurn, den 10. Dezember 1985

Der Staatsschreiber:

[Signature]

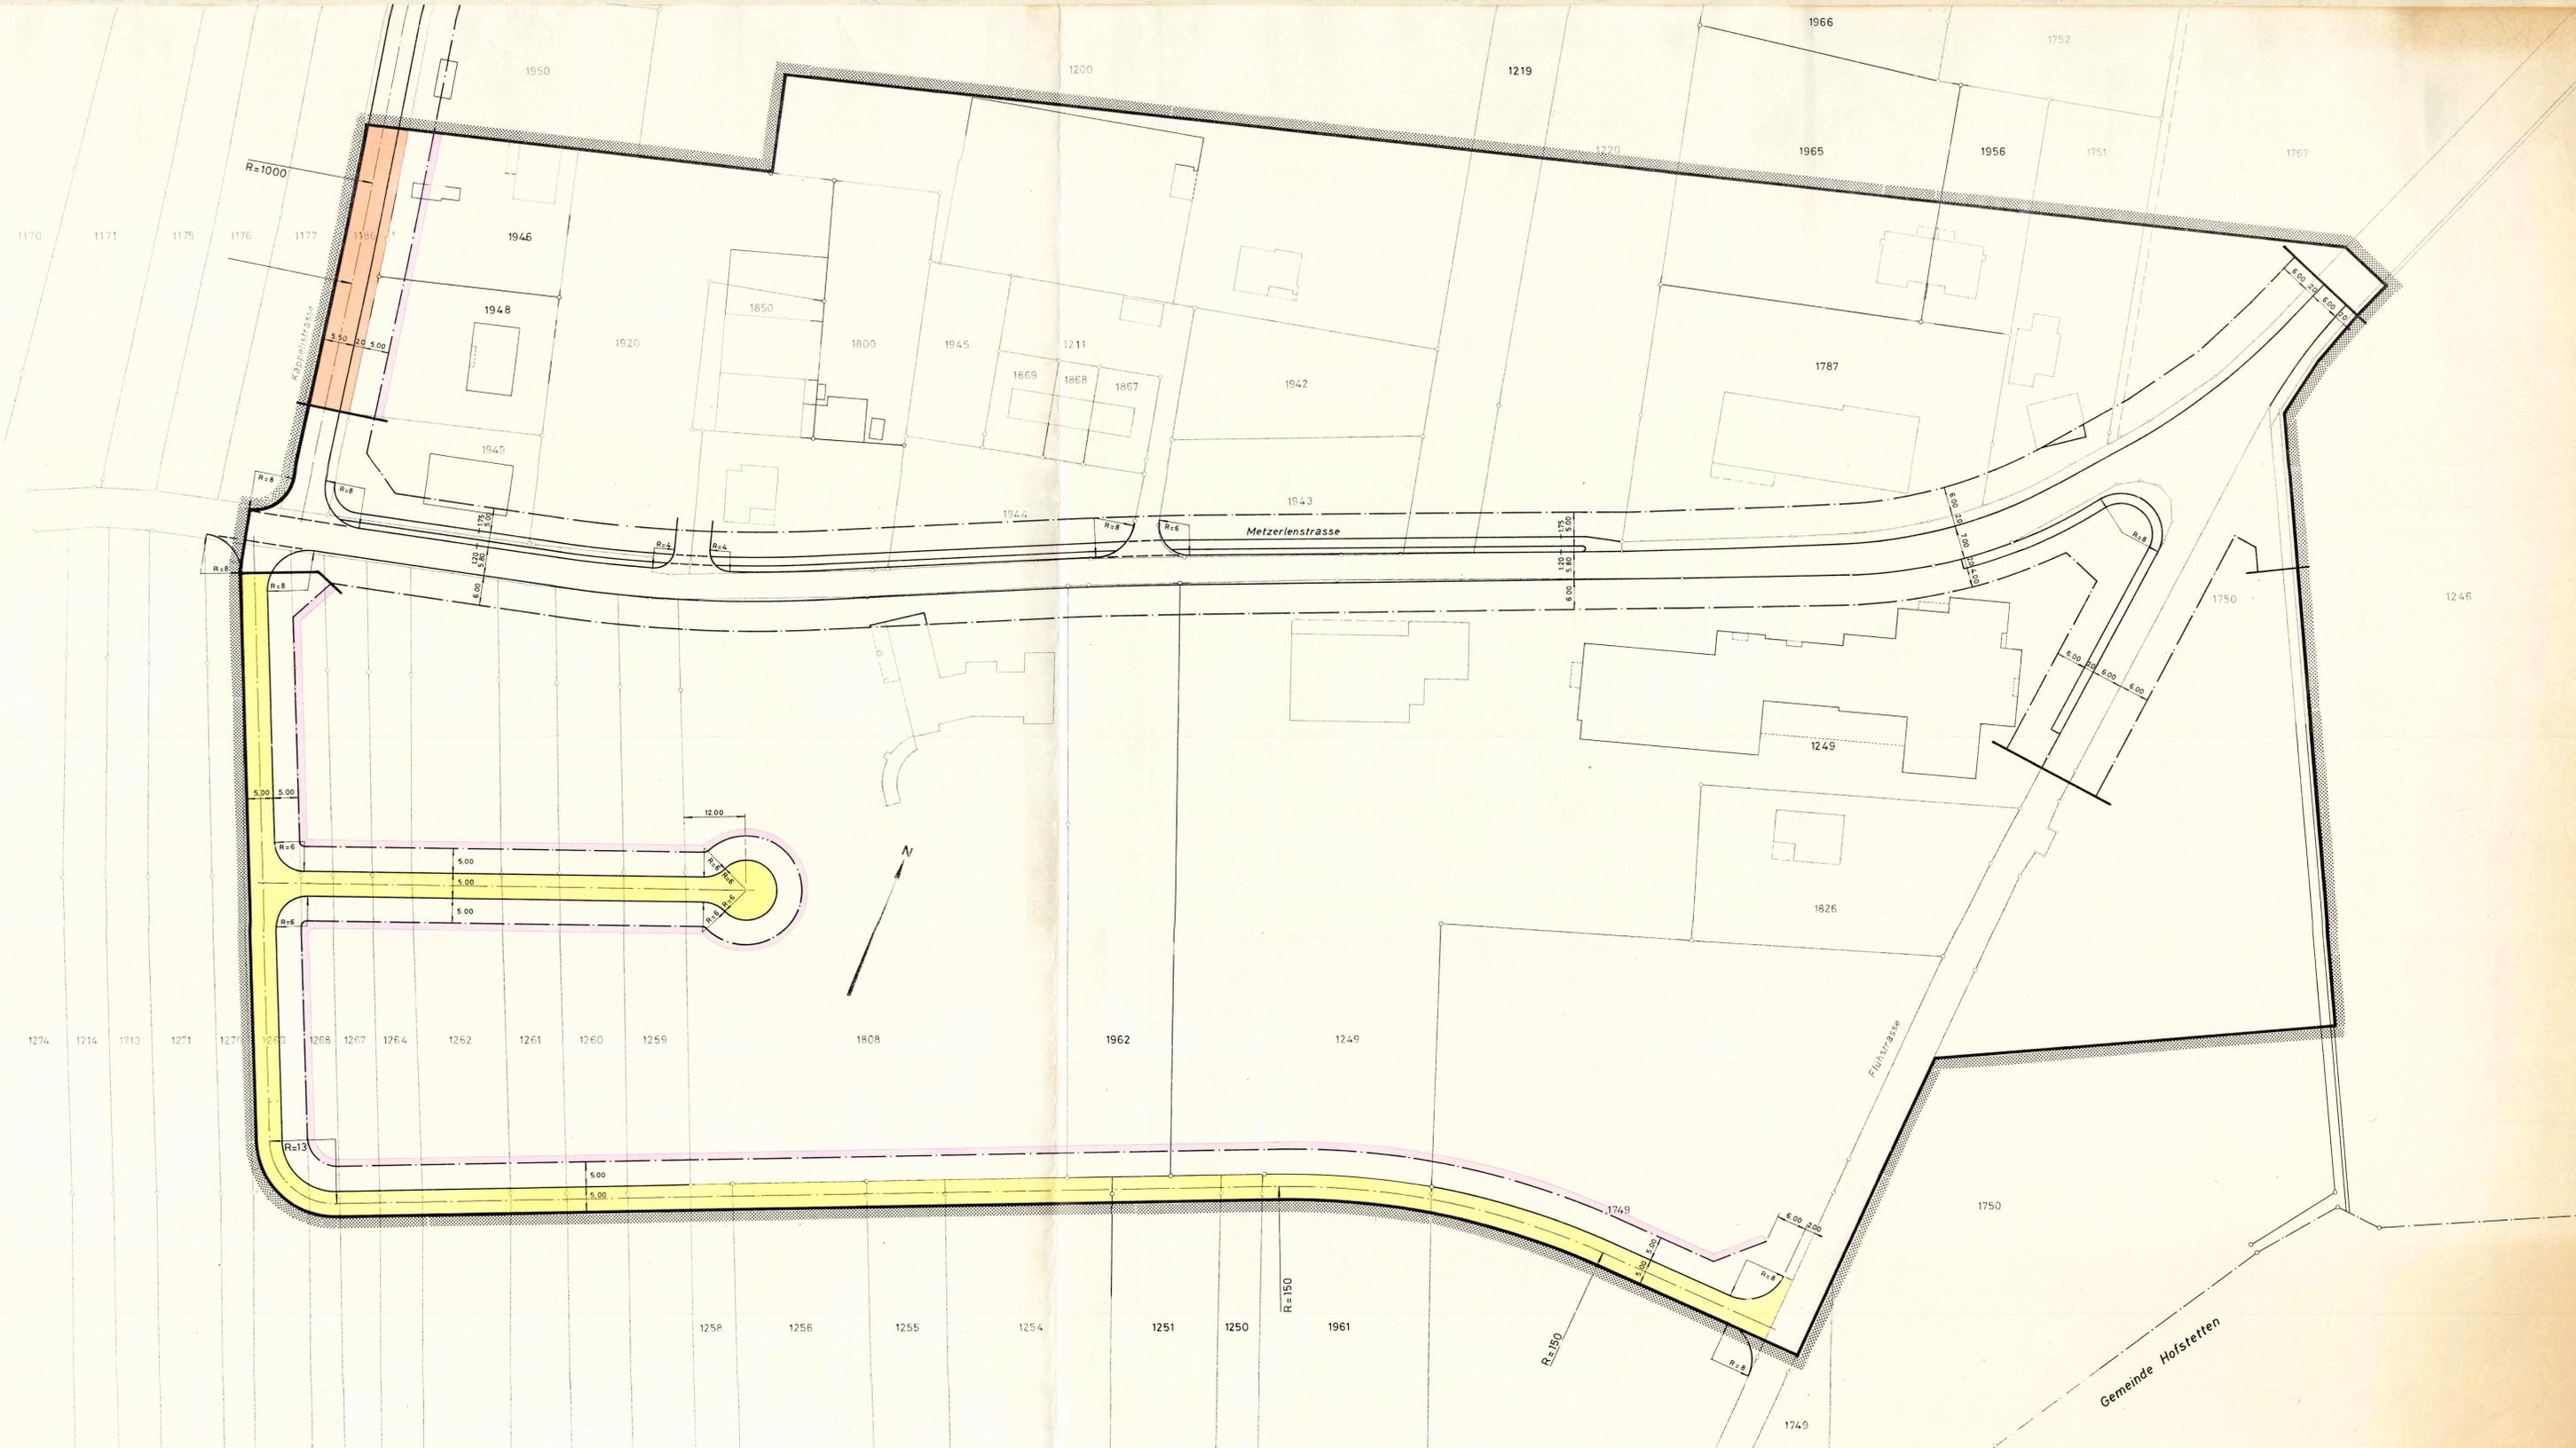

INGENIEURBUREAU MÄRKI AG BAHNHOFSTRASSE 21 4106 THERWIL TEL. 73 15 42	
PLAN NR 3'487B	A. NR. 8317
DATUM 28.8.1984	ERGÄNZUNGEN - NACHFÜHRUNGEN
GROSSE 126 x 60	NR E Z DATUM NR E Z DATUM
	M a ok 10.8.1983 C
	A M ok 28.8.1984 D
	B M ok 11.3.1985 E