

GENEHMIGUNG

Vom Regierungsrat durch Beschluss Nr. 364 genehmigt

Solothurn, den 10. Dezember 1985

Der Staatsschreiber:



Dr. K. Ebnascher

LEGENDE

- Perimeter des Baugebietes
- Kantonsstrassen
- Erschliessungsstrassen und Fusswege
- Baulinien
- Vorbaulinie

Strassen- und Baulinienplan der Kantonsstrassen nur orientierungshalber und nicht Gegenstand der Planaufgabe.

PLANAUFLAGEN

1. Auflageverfahren: 15. Sept. - 15. Okt. 1983
2. Auflageverfahren: 15. Okt. - 15. Nov. 1984

BESCHLÜSSE


Der Gemeinderat: 19. Juli 1983 / 25. Sept. 1984

Namens des Gemeinderates:

Der Gemeindeammann: *[Signature]*



Der Gemeindegemeinsamer: *[Signature]*

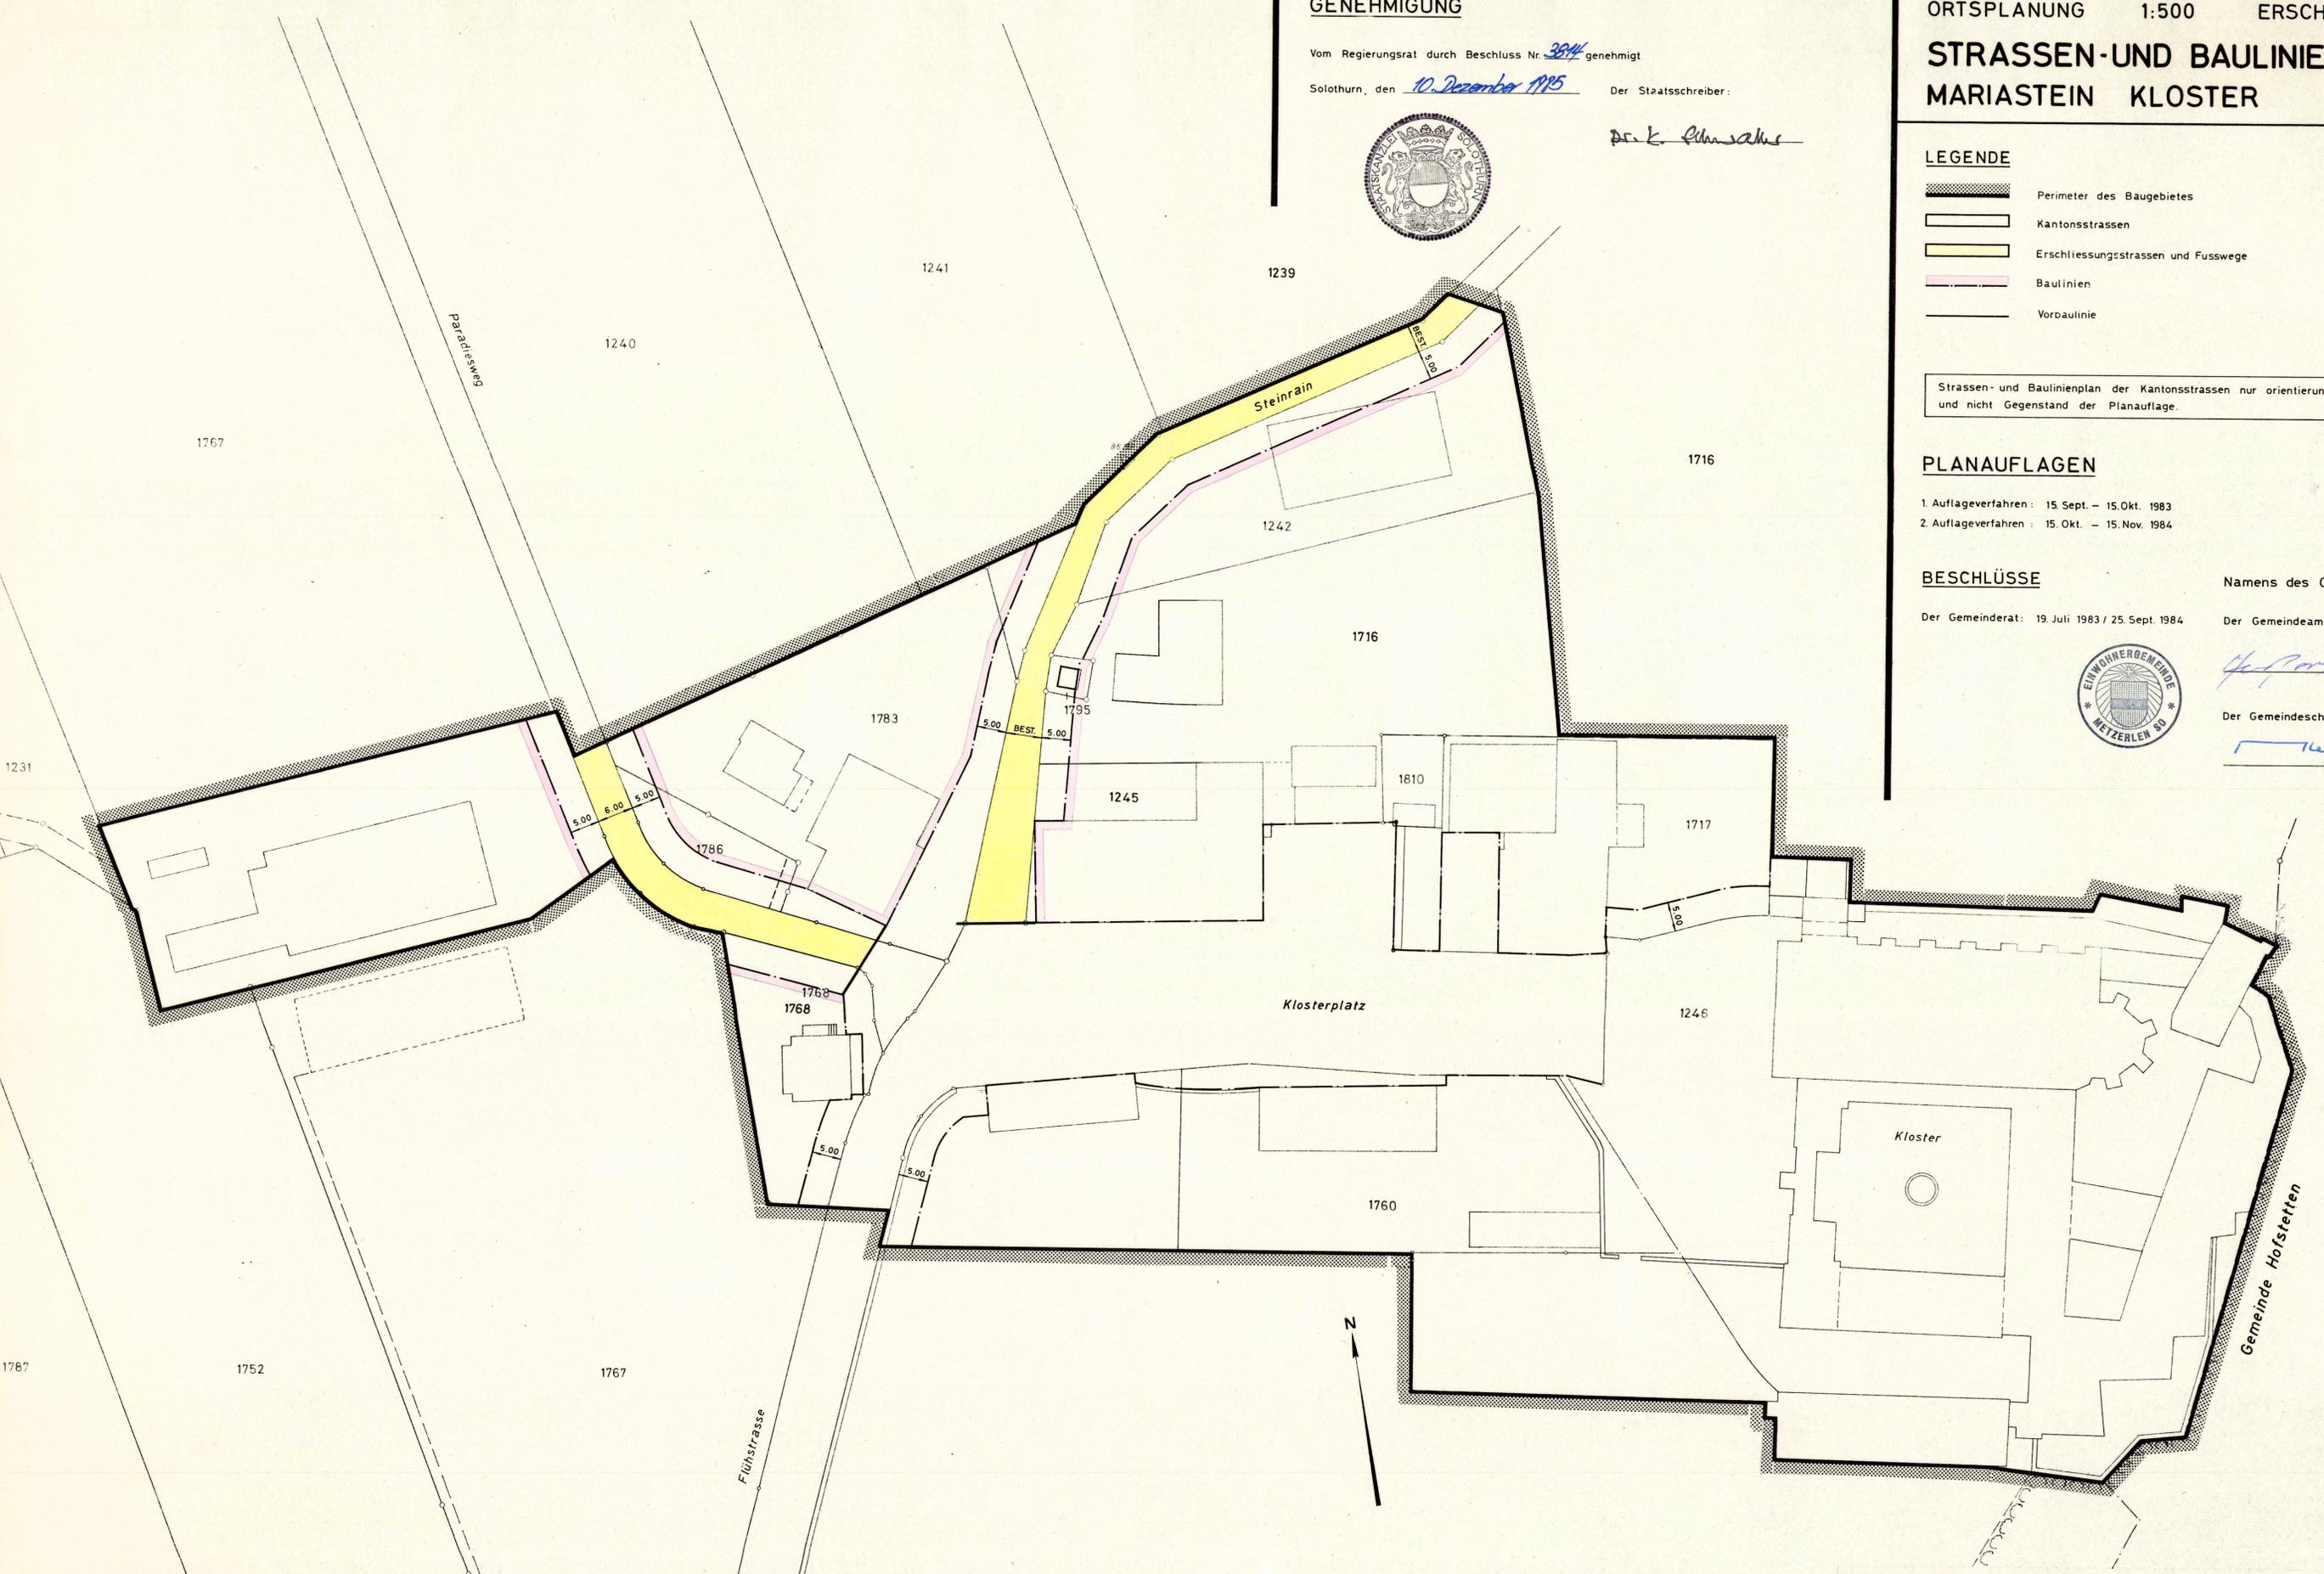

INGENIEURBUREAU MÄRKI AG BAHNHOFSTRASSE 21 4106 THERWIL TEL. 73 15 42	
PLAN NR 3'486B	A. NR. 8317
DATUM 28.8.1984	ERGÄNZUNGEN - NACHFÜHRUNGEN
GROSSE 84 x 60	NR E Z DATUM NR E Z DATUM
	A Mä ok 10.8.1983 C
	A Mä ok 28.8.1984 D

Situation ab alten Grundbuchplänen 1:1000 vergrössert und ergänzt / Grundbuchstand Juli 1983