

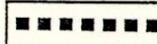
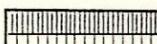
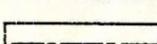
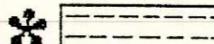
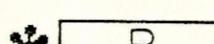
146 / 31

Gemeinde Metzerlen-Mariastein
Kanton Solothurn

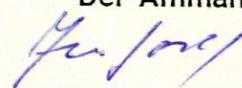
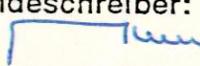
Situation 1 : 1000

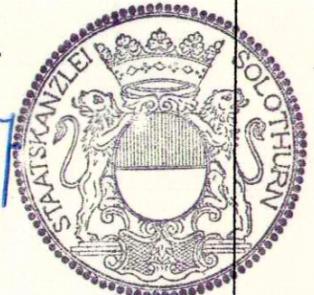
Zonen- und Gestaltungsplan
"KURHAUS KREUZ MARIASTEIN"

Legende:

-  Geltungsbereich
 -  Erweiterung Ortsbildschutzzone
Kloster Mariastein
 -  bestehendes Restaurant Kreuz
 -  Abbruch
 -  Baubereich für Erweiterung
Die genaue Lage und Grösse des Neubaus
wird im Baugesuchsverfahren festgelegt.
Massgebend sind zudem die Zonenvorschriften
zur Ortsbildschutzzone Kloster Mariastein.
 -  Landwirtschaftsweg / Feuerwehrezufahrt
 -  hochstämmige Bäume
 -  Parkplätze Kurhaus mit Zufahrt und Anlieferung
- * Die genaue Lage wird im Baugesuchsverfahren festgelegt

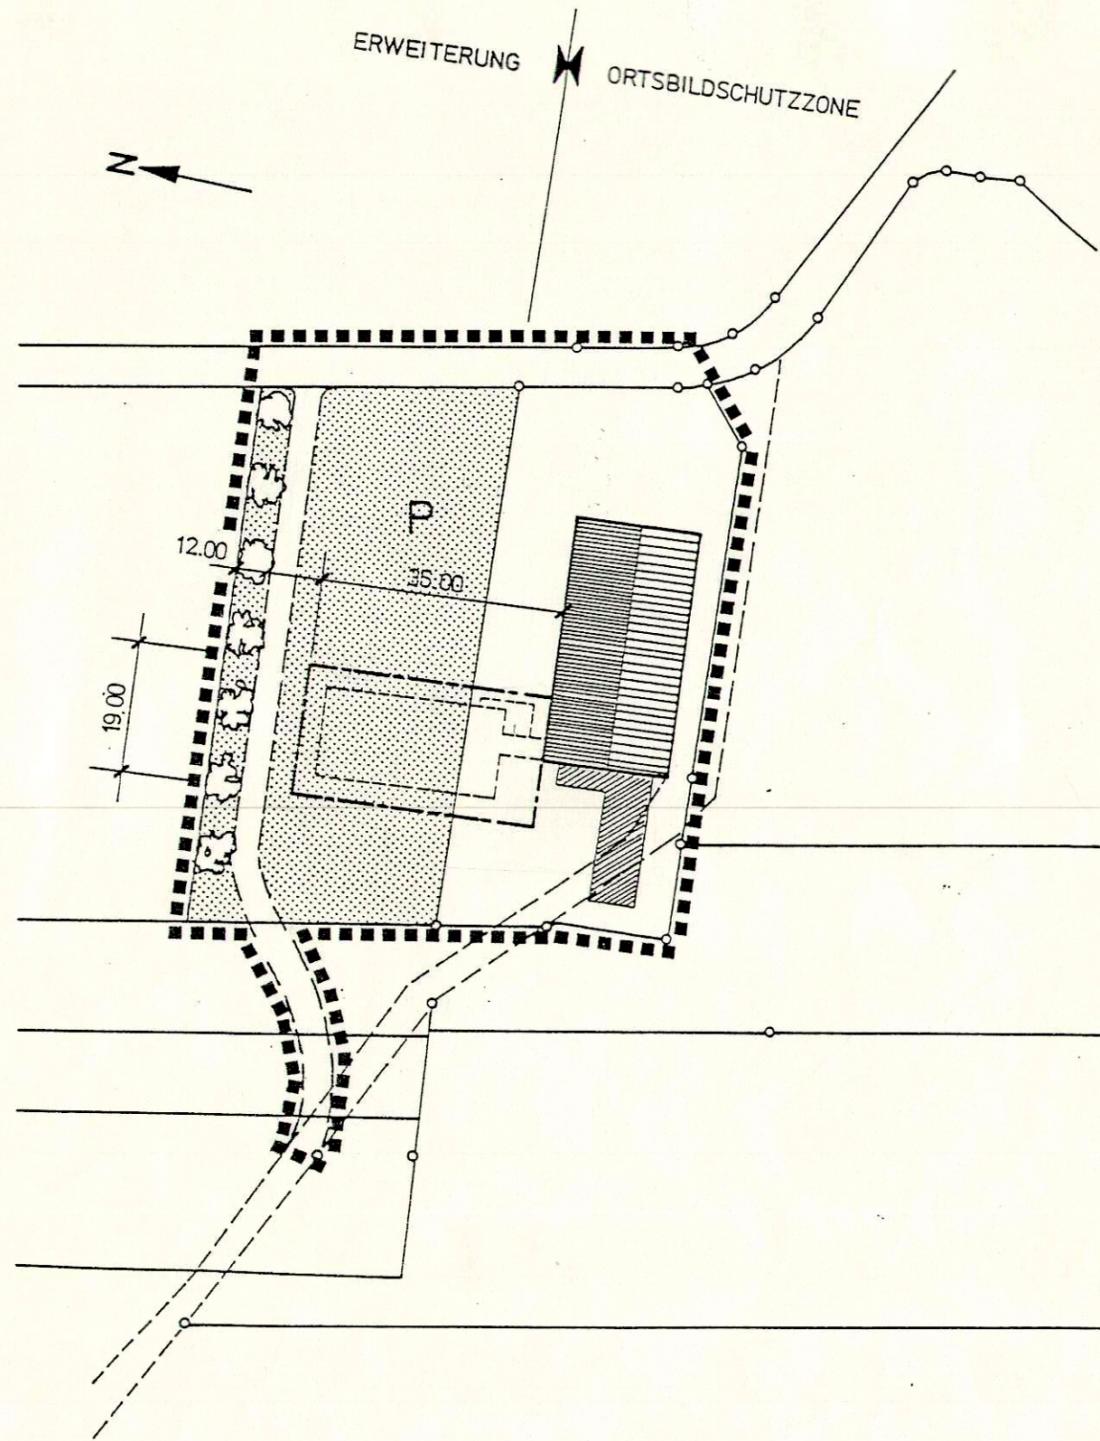
öffentliche Auflage vom 6.11.89 bis 6.12.89

genehmigt vom Gemeinderat am 19.12.1989
Der Ammann:  Der Gemeindeschreiber: 



Genehmigt vom Regierungsrat mit RRB Nr. 366
vom 29. Januar 90

Der Staatsschreiber.

Kant. Amt für Raumplanung
Werkhofstr. 59
4500 Solothurn
3.10.89

Anton & Urs Eggenschwiler
Dipl. Architekten ETH/SIA
Hauptstrasse 464
4227 BÜSSERACH
Tel. 061 80 35 36
6.10.89