

Gemeinde Metzerlen Kanton Solothurn

Baulandumlegung "Döllen II"

Altbestand / Perimeter

Situation 1 : 500

Information der Grundeigentümer am : 22.6.1993

Anordnung der BLU laut GR - Beschluss vom : 1.3.1994

Orientierung der Beteiligten am : 16.3.1994

Oeffentliche Auflage der Grundlagen Altbestand vom : 18.3.1994 bis : 18.4.1994

Ausgeschrieben im Amtsblatt No. vom :

Ausgeschrieben im Anzeiger No.11 vom : 17.3.1994

Grundlagen - Genehmigung: GR / VK Beschluss vom : 3. Mai 1994

Der Ammann: Der Gemeindegemeinschreiber:

[Signature]



[Signature]

Grundlagen - Genehmigung: RRB No. 1462 vom : 23. August 1994

Dr. K. Lehmann



Oeffentliche Auflage der Neuzuteilung vom : bis :

Ausgeschrieben im Amtsblatt No. vom :

Ausgeschrieben im No. vom :

Genehmigt vom GR / VK laut Beschluss vom : 3. Mai 1994

Der Ammann: Der Gemeindegemeinschreiber:

[Signature]



[Signature]

Grundsätzliche Genehmigung: RRB No. vom :

Definitive Genehmigung :


GR - Beschluss vom :

Der Ammann: Der Gemeindegemeinschreiber:

RRB No. vom :

15. Febr. 1994

Ing.- und Vermessungsbüro
Armin Hülliger
4226 Breitenbach

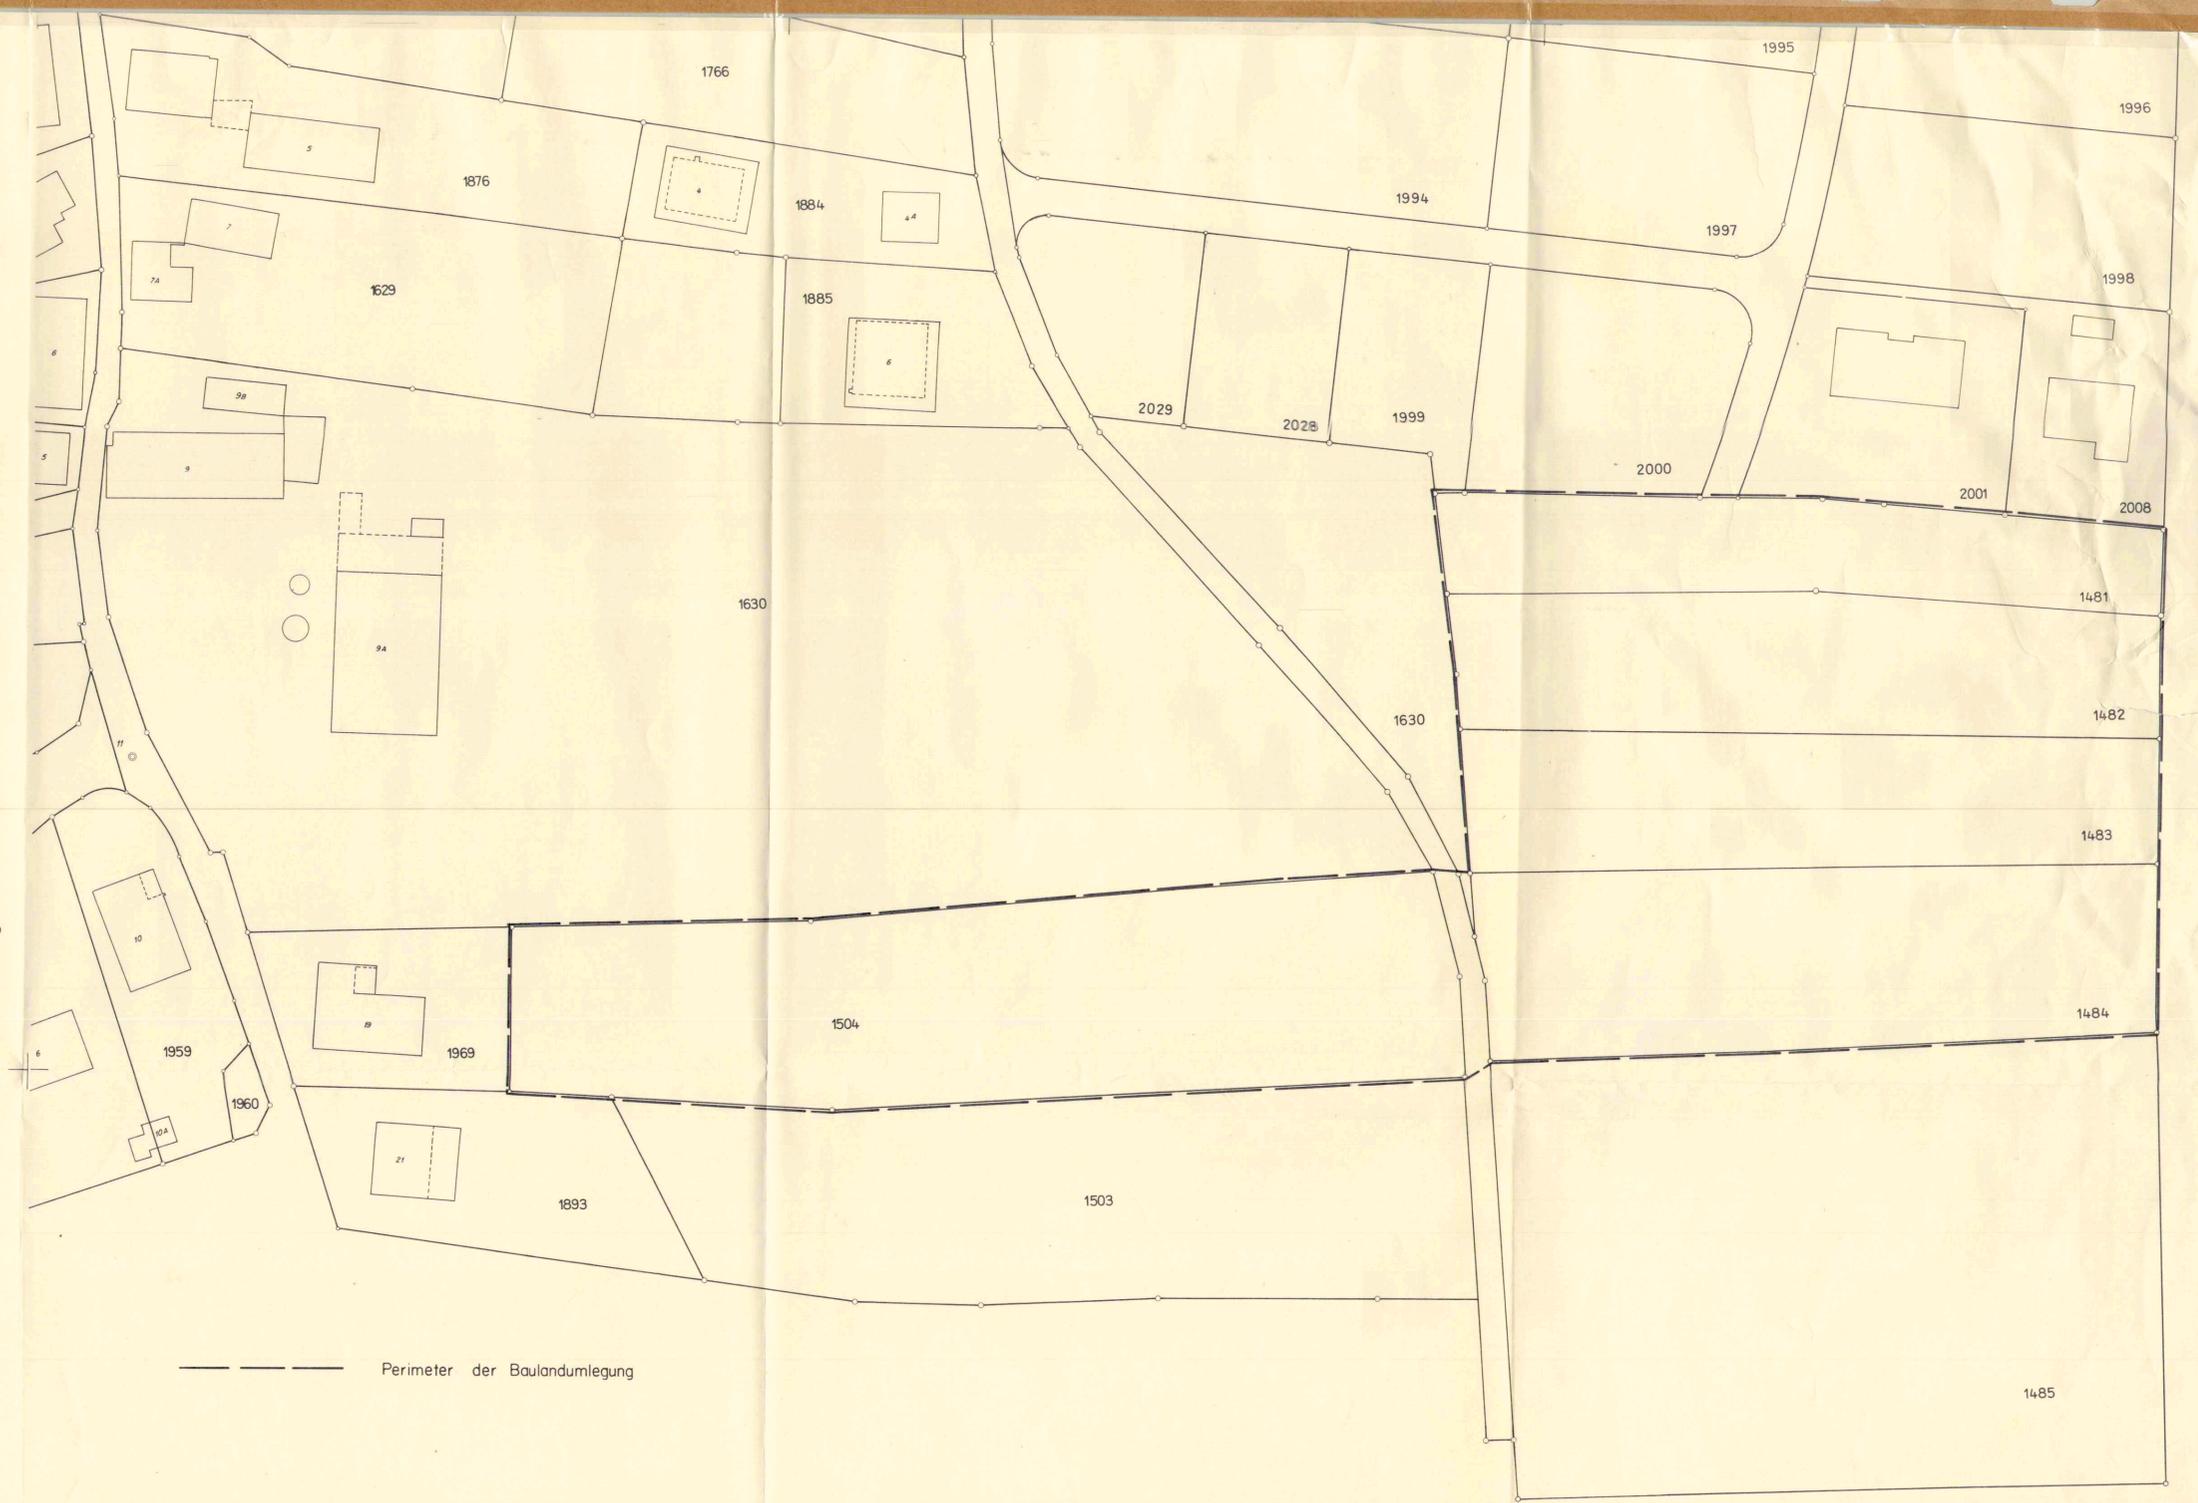

----- Perimeter der Baulandumlegung