


ZONENPLAN

genehmigt mit RRB Nr. 3814 vom 10.12.1985

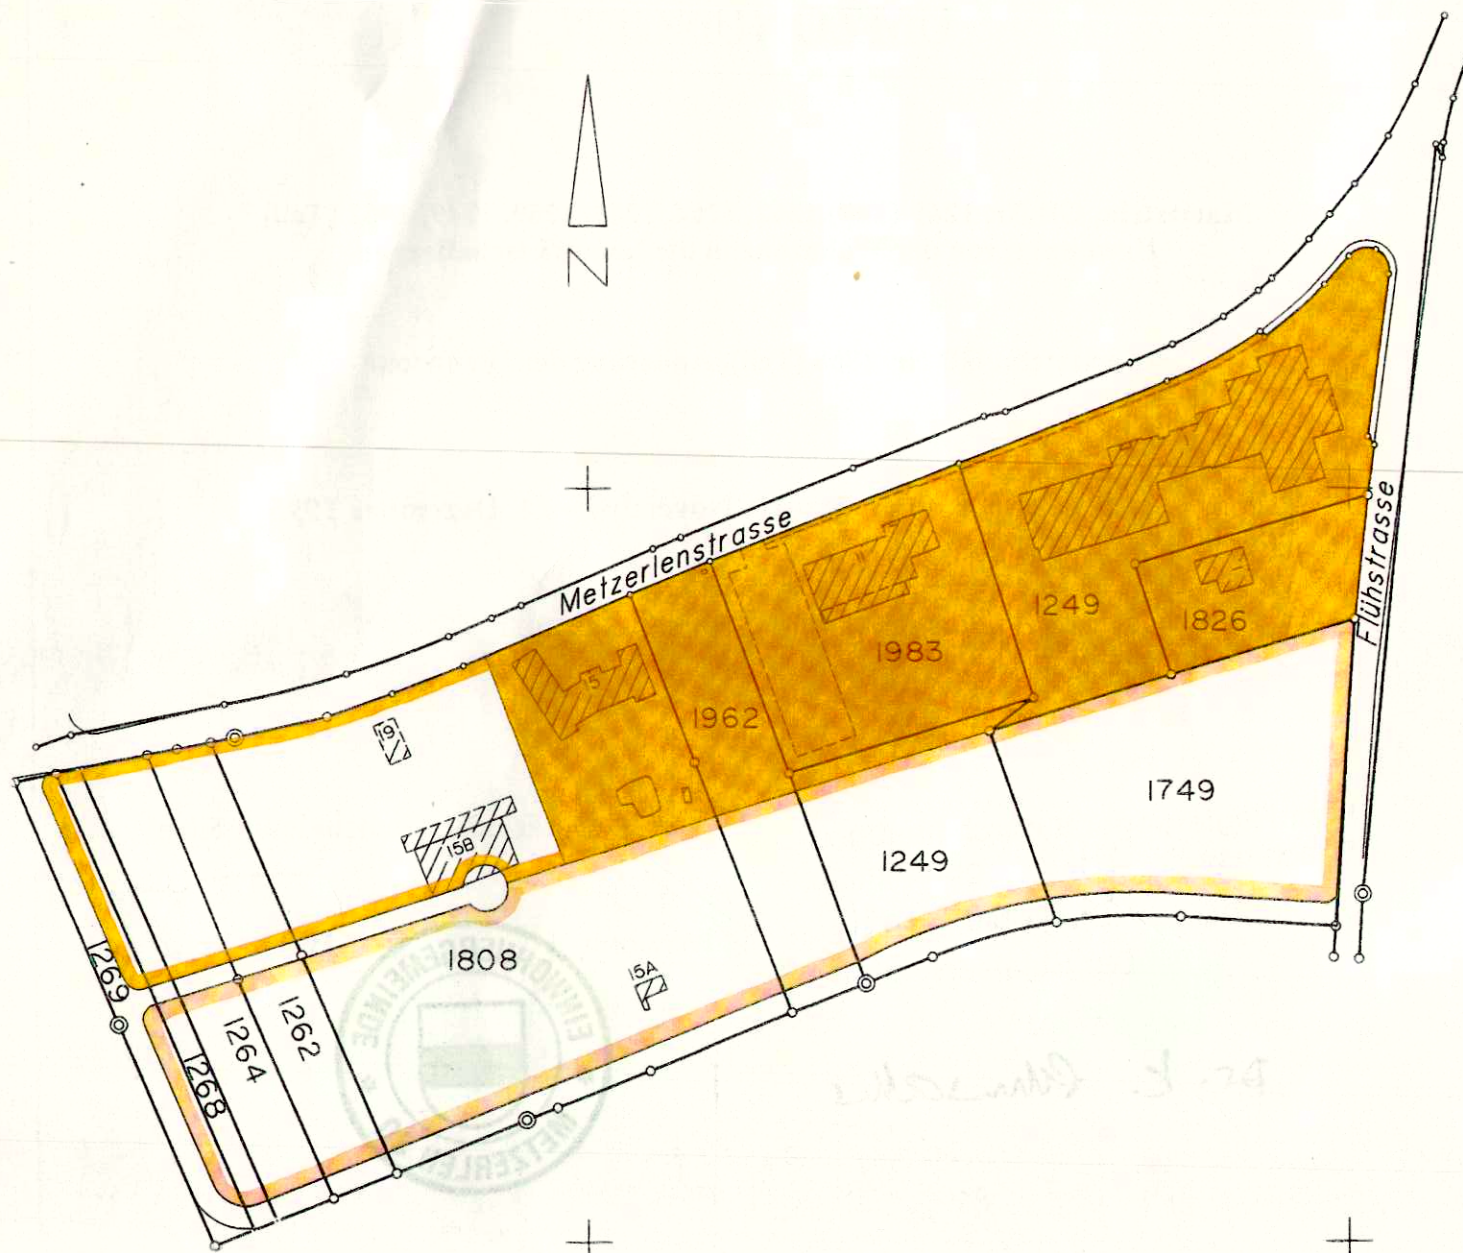

1:2000

- W2c
- W2c 2. Etappe
- W2a 2. Etappe

ZONENPLANÄNDERUNG UMZONUNGEN



1:2000

- W2c
- Bauten zugelassen, die der Garten- und Freizeitnutzung dienen u.a. Gewächshäuser
- Landwirtschaftszone
- Planungszone

Kanton Solothurn

16/47
Gemeinde METZERLEN

ZONENPLANÄNDERUNG UMZONUNGEN

Mariastein, GB Nr. 1249 (Teil), 1262, 1264, 1268, 1269, 1749, 1962 (Teil)
Umzonung von der Wohnzone in die Landwirtschaftszone

Mariastein, GB Nr. 1808 (Teil), Änderung der Wohnzone

Öffentliche Auflage vom 10. November - 11. Dezember 1995

Genehmigt vom Gemeinderat am

Vom Regierungsrat durch heutigen
Beschluss Nr. 2276 genehmigt.
Solothurn, den 24. September 1996
Der Staatsschreiber:


Gemeindepräsident: Gemeindeschreiber:

Ivo Borer

Bruno Renz



Dr. K. Fehrsch

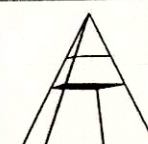

INGENIEUR- UND VERMESSUNGSBÜRO

Tel. 061 791 07 76 - Fax 061 791 07 66
BRUNO HÄNGGI, Dipl. Ing. ETH/SIA; eidg. pat. Ing. Geometer Bretzwilerstr. 20 4208 Nunningen