



STRASSEN- UND BAULINIENPLAN
STRASSENKATEGORIENPLAN

Plan 3

Revision 1999

1:1000

Öffentliche Auflage vom 27. Sept. - 27. Okt. 1999

Gemeindepräsident:

Ivo Borer

Gemeindeschreiberin:

Erna Probet

Genehmigt vom Regierungsrat durch Beschluss Nr. 2346

Solothurn, 4. Dez. 2001

Staatschreiber:

Dr. K. Fehrsch



INGENIEUR- UND VERMESSUNGSBÜRO HÄNGGI
 Grellingerstr. 21, 4208 Nunningen Kreuzweg 15, 4143 Dornach
 Tel. 061 795'97'97 e-mail: vermhb@bluewin.ch Tel. 061 70112'82
 FAX 061 795'97'98 FAX 061 703'86'40


Genehmigungsinhalt

Orientierungsinhalt

- Baulinie
- Vorbaulinie
- Wald- und Heckenbaulinie
- Kantonsstrasse
- Sammelstrasse
- Erschliessungsstrasse

- Wald
- Hecken

Die Kantonsstrassen sind nicht Gegenstand der Planaufgabe.

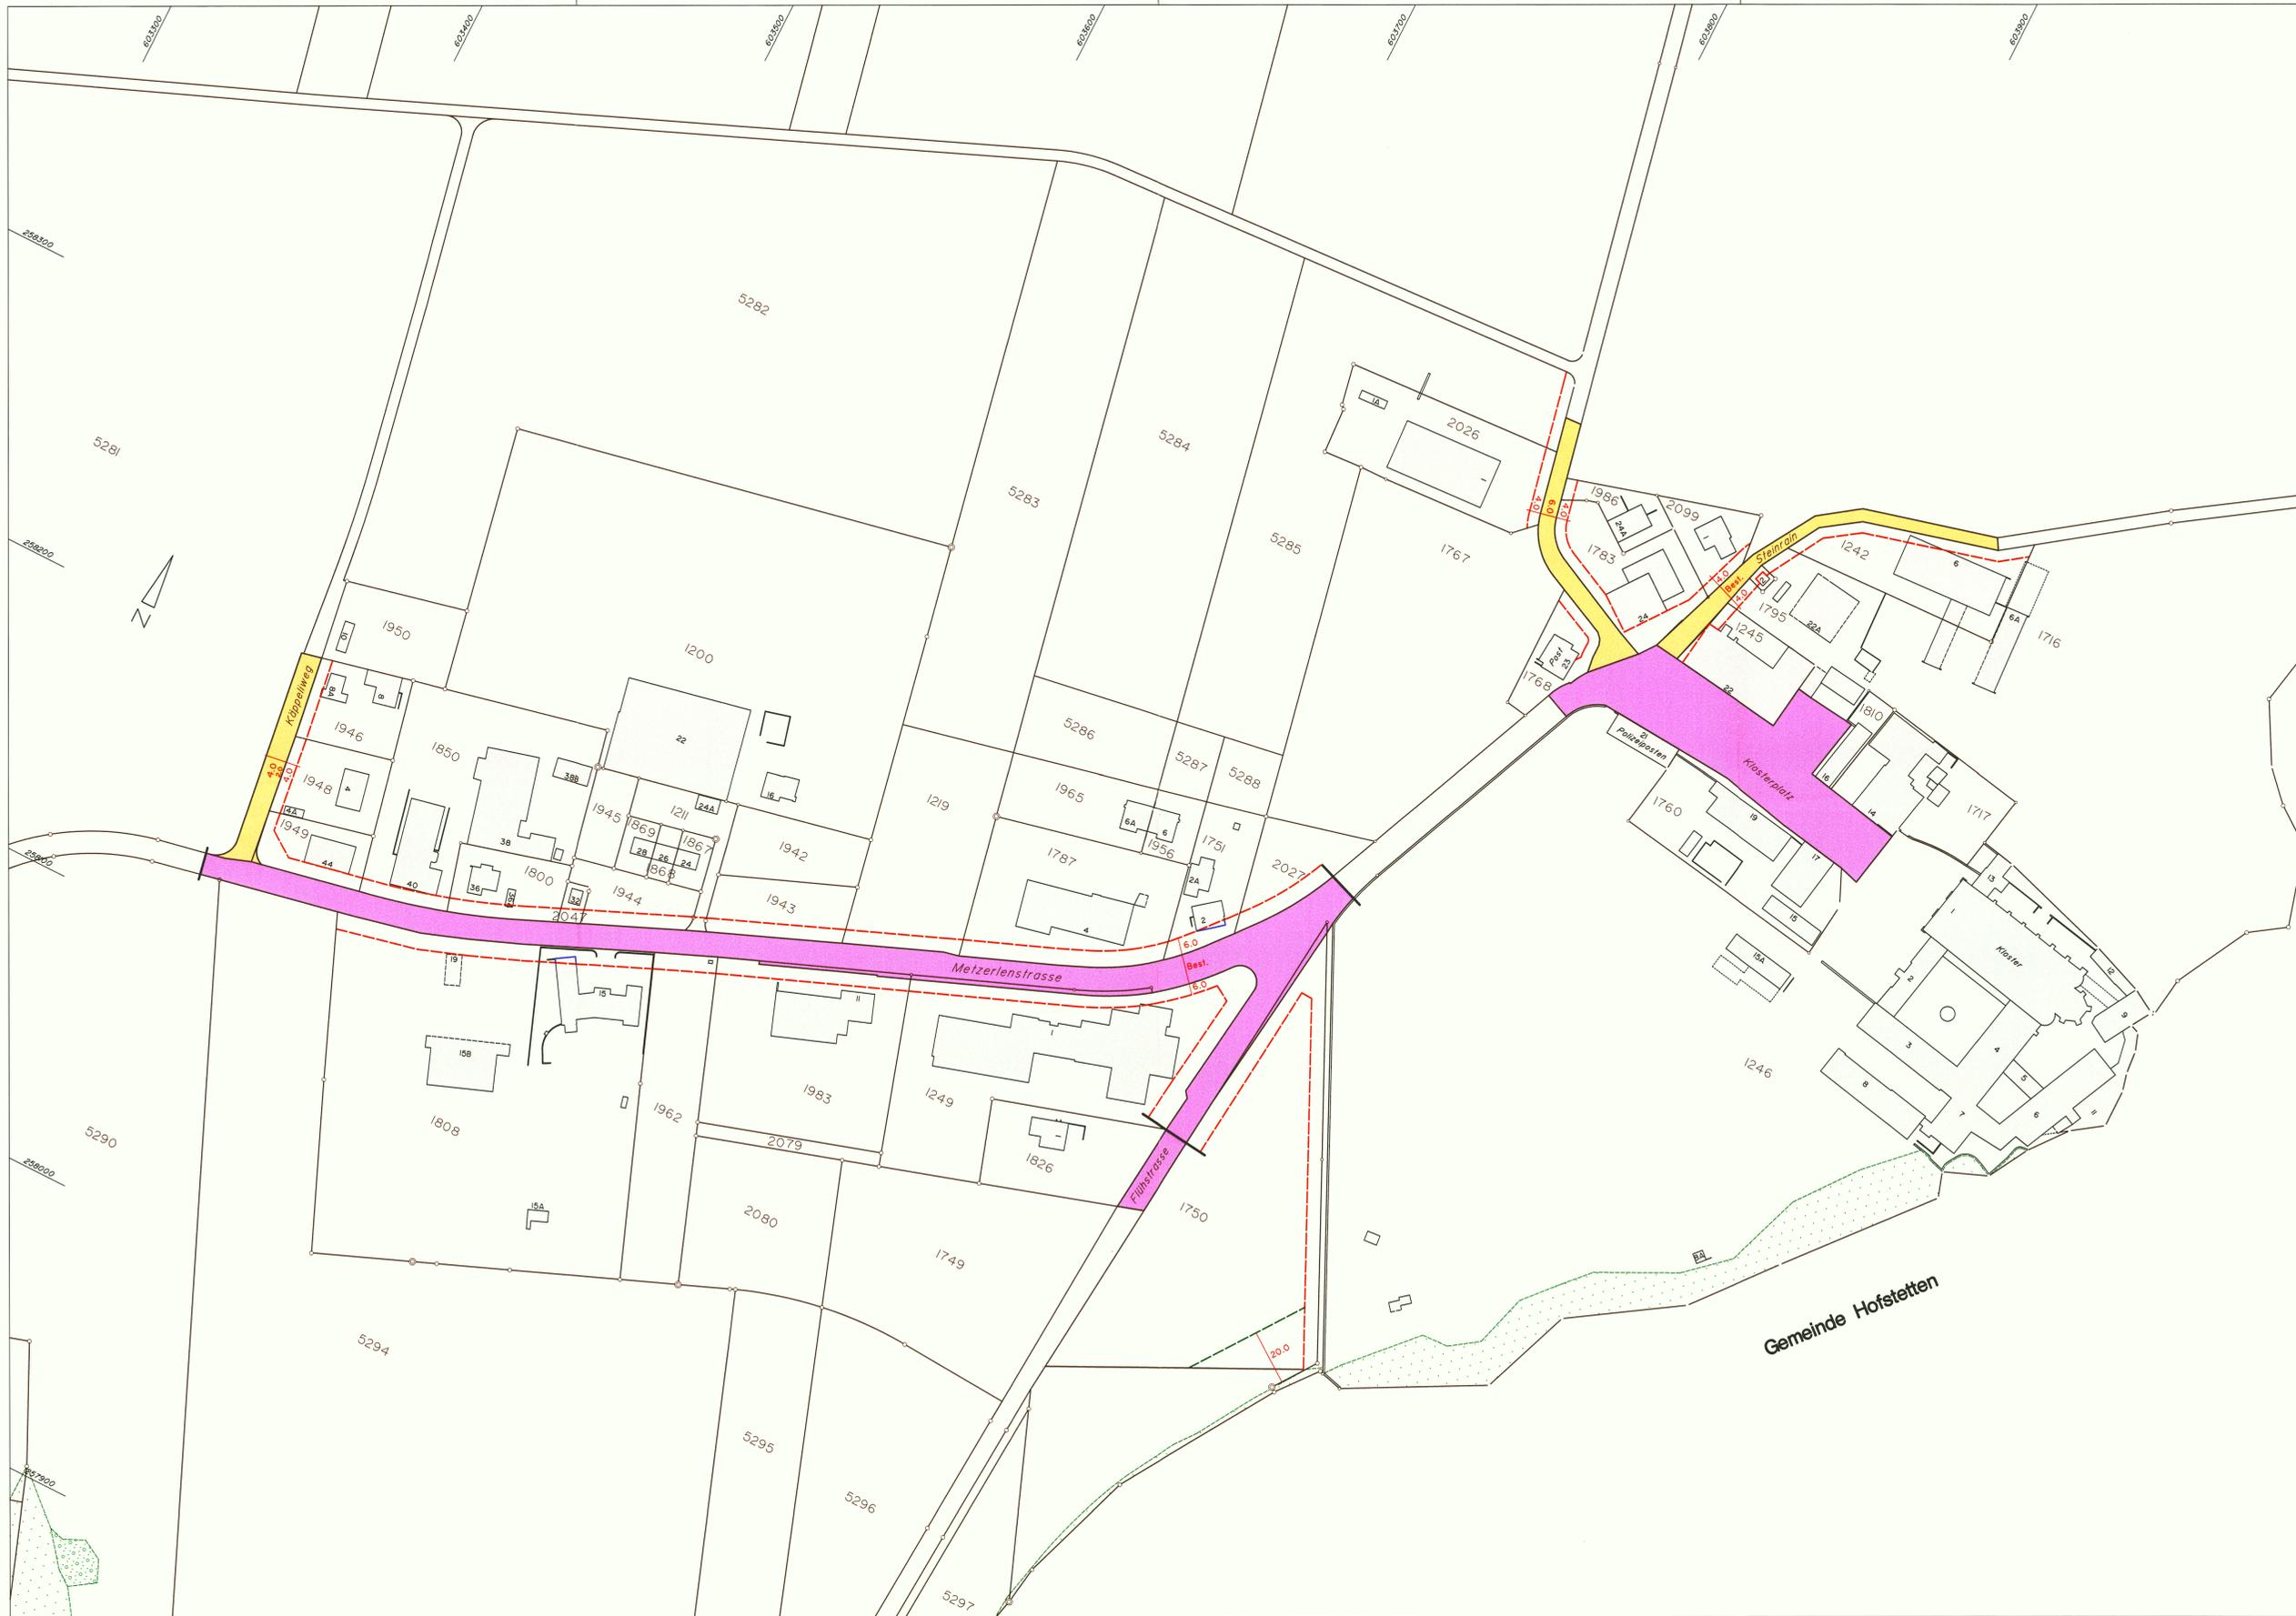

Gemeinde Hofstetten